


Dąbie  
Dąbie

500  
435-112-22.4


OSR 6624.3. 1936 2018

*Urząd*


1042/1

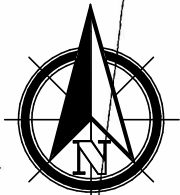

**OBRĘB DĄBIE**

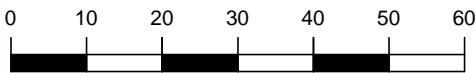

**SKALA 1 : 1 000**

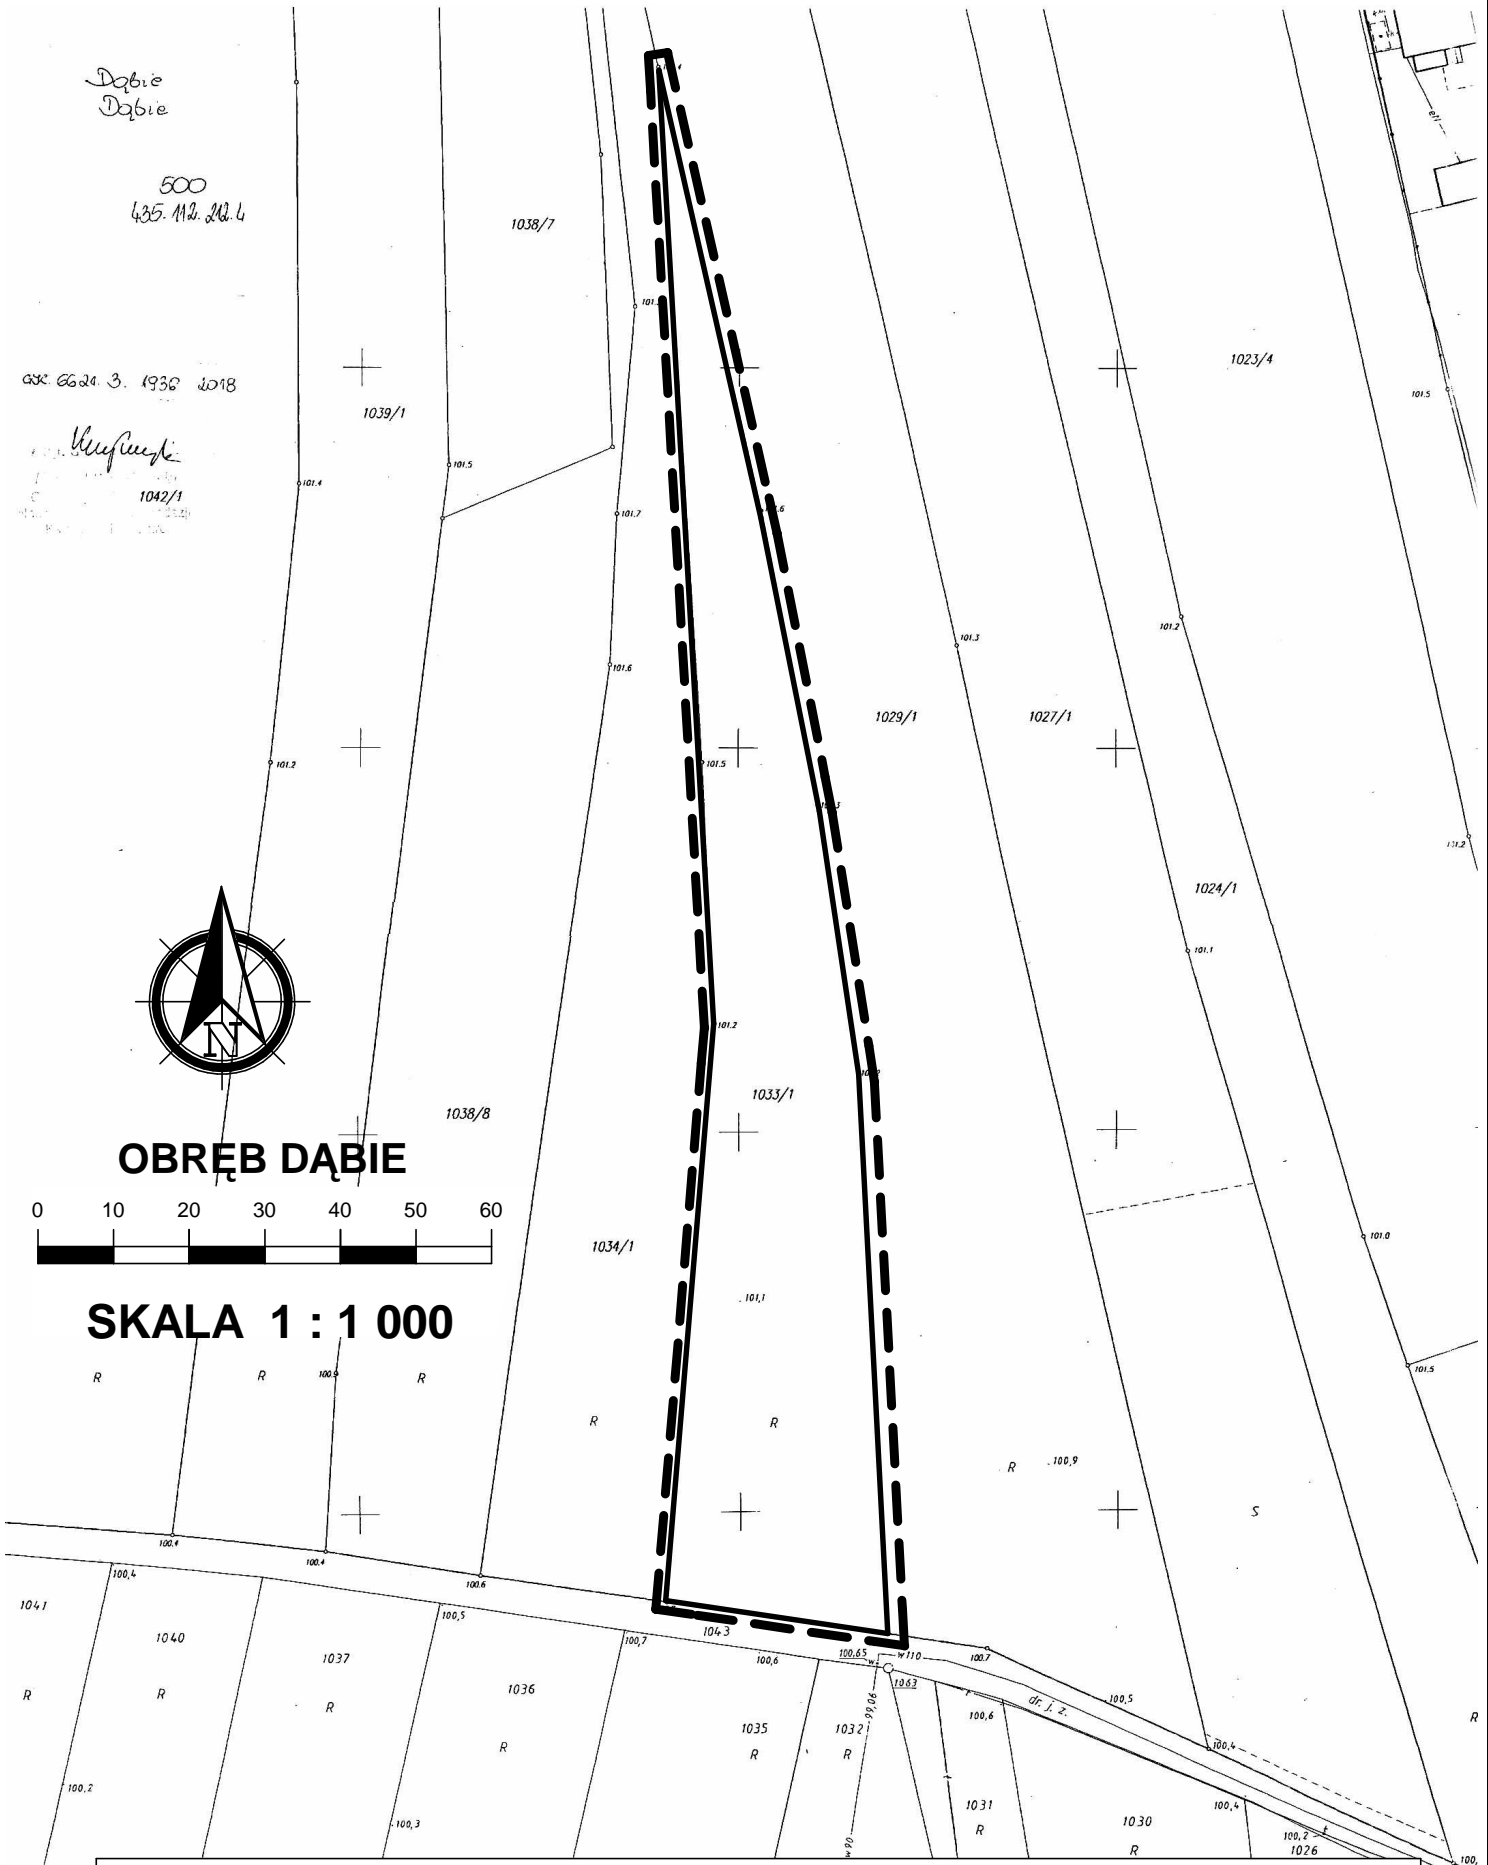

ZAŁĄCZNIK NR 23 DO UCHWAŁY RADY MIEJSKIEJ W DĄBIU

NR XLVII/386/2018 Z DNIA 16 PAŹDZIERNIKA 2018 ROKU

**-----** GRANICE OBSZARU OBJĘTEGO OPRACOWANIEM