
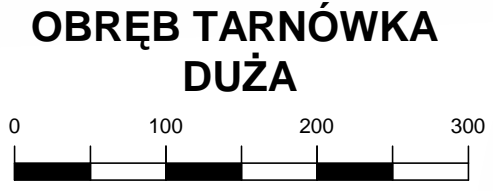


Kopia mapy ewidencyjnej

Skala 1:5000

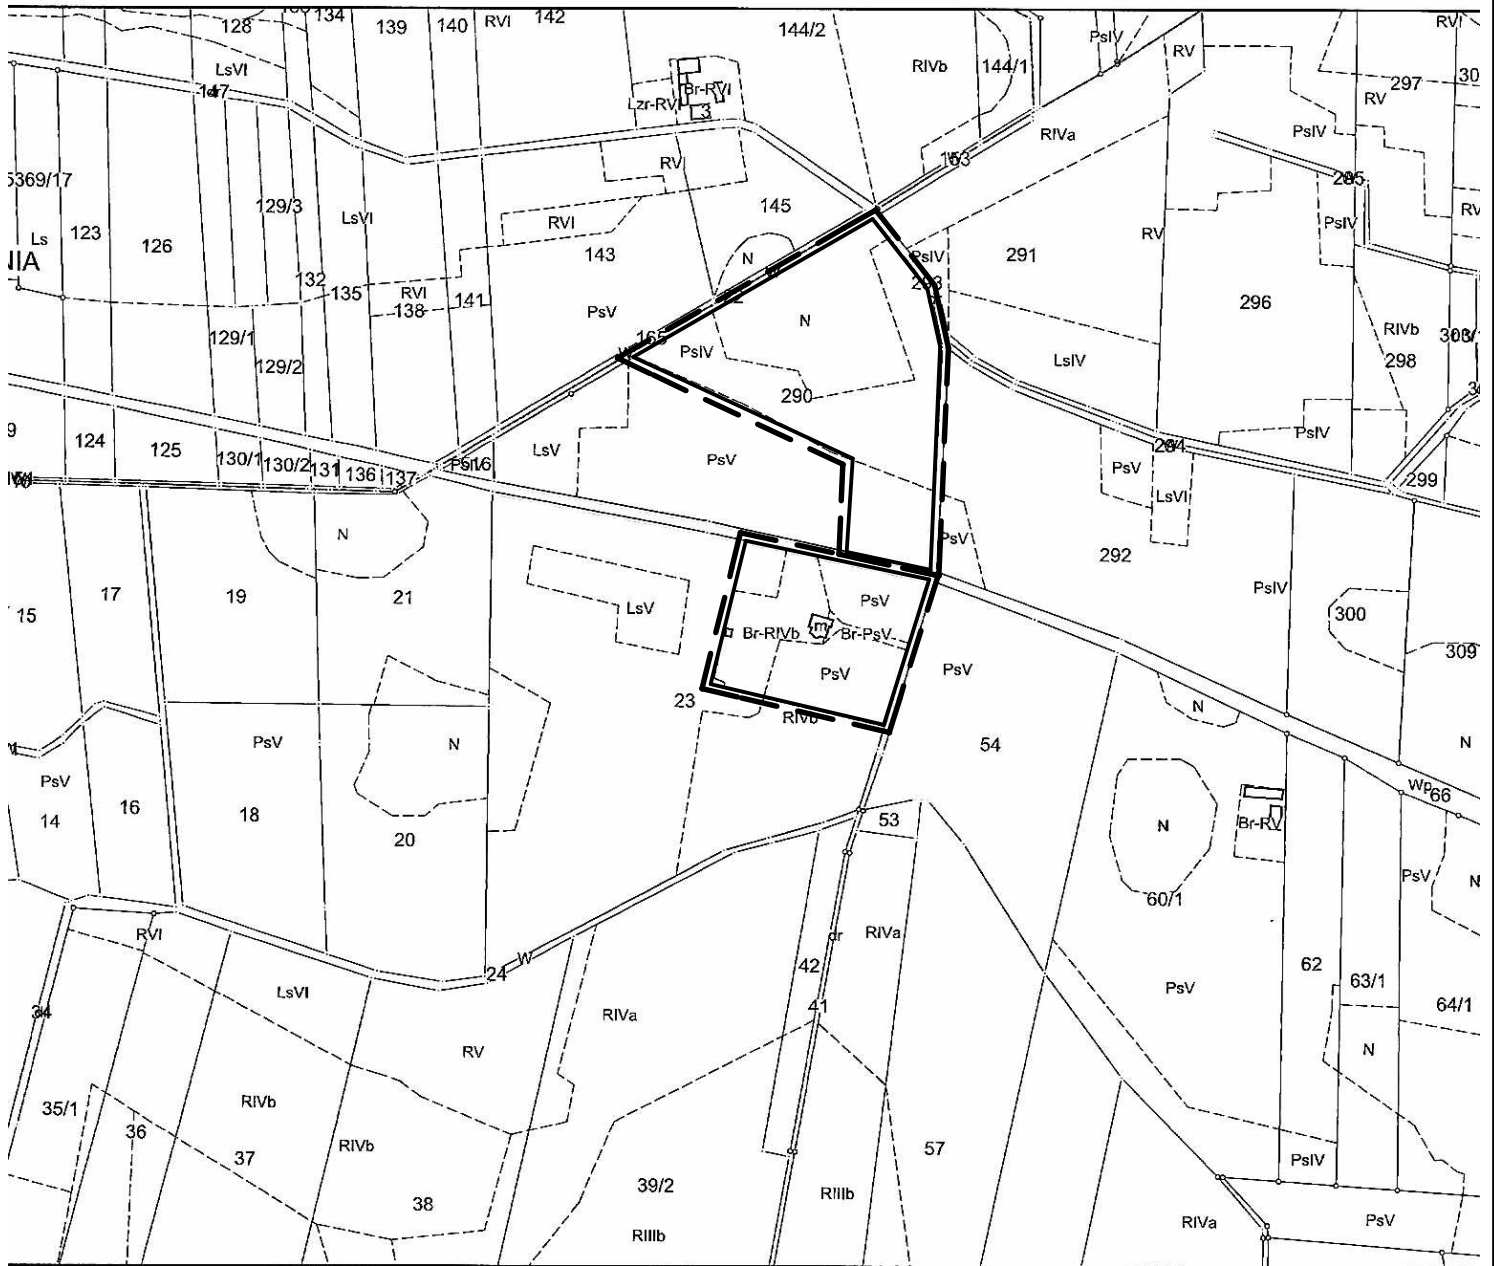

**OBRĘB TARNÓWKA
DUŻA**

SKALA 1 : 5 000

Wykonano w oparciu o dane ewidencyjne z dnia 16 października 2018 roku
z terenu gminy Tarnówka Duża
głównym inżynierem
STANISŁAWA KOLSKI
.....
P.3009.2010.M.O.....
.....

ZAŁĄCZNIK NR 71 DO UCHWAŁY RADY MIEJSKIEJ W DĄBIU
NR XLVII/386/2018 Z DNIA 16 PAŹDZIERNIKA 2018 ROKU
----- GRANICE OBSZARU OBJĘTEGO OPRACOWANIEM