


ZMIANA MIEJSCOWYCH PLANÓW ZAGOSPODAROWANIA PRZESTRZENNEGO
GMINY DĄBIE I MIASTA DĄBIE - ETAP VII



ZALĄCZNIK NR 9
DO UCHWAŁY NR XVII/157/2020 RADY MIEJSKIEJ W DĄBIU
Z DNIA 25 MARCA 2020 R.

WYRYS ZE STUDIUM UWARUNKOWAŃ I KIERUNKÓW ZAGOSPODAROWANIA PRZESTRZENNEGO
GMINY DĄBIE SKALA 1 : 10 000

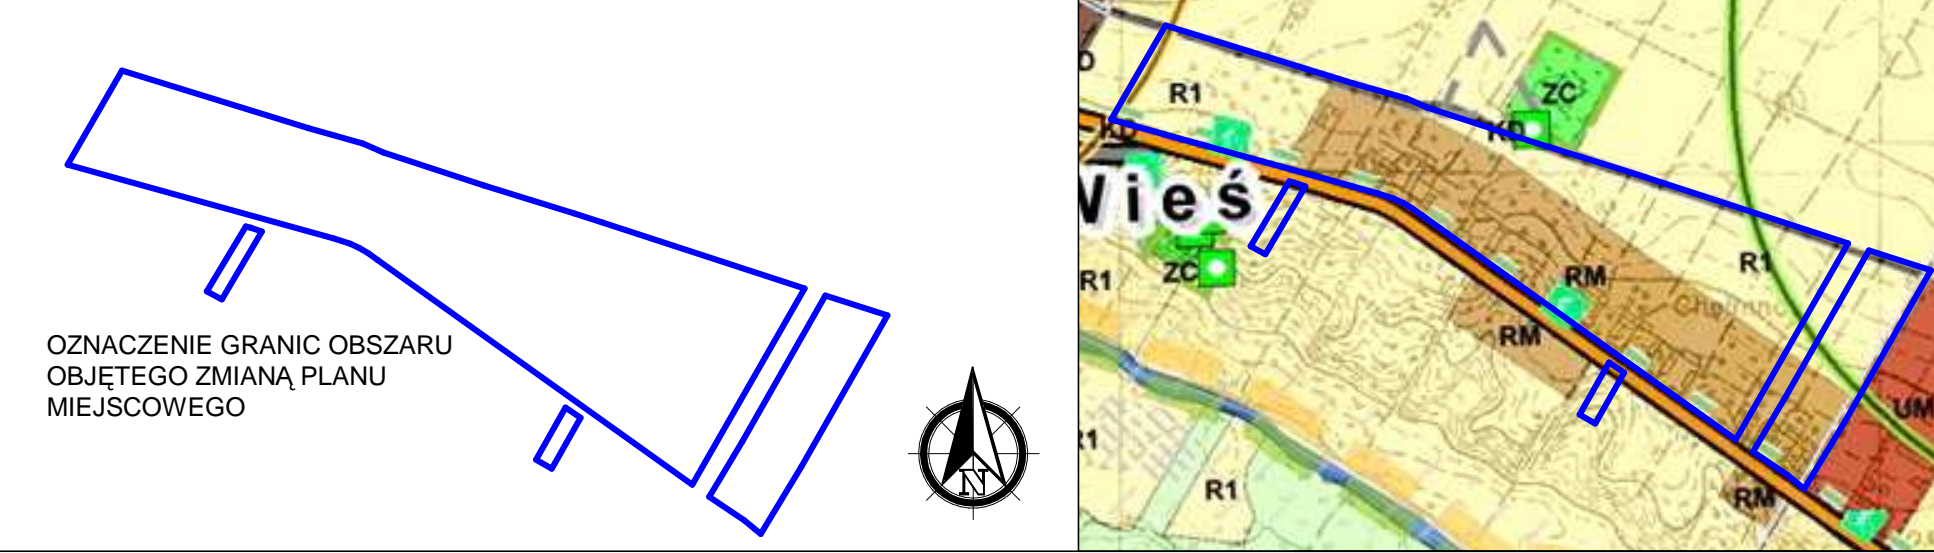

OBRĘB CHEŁMNO WIEŚ
SKALA 1 : 1 000

OZNACZENIA

- GRANICA OBSZARU OBJĘTEGO PLANEM
- LINEIE ROZGRANICZAJĄCE TERENY O RÓŻNYM PRZEZNACZENIU I RÓŻNYCH ZASADACH ZAGOSPODAROWANIA
- NIENAPRZEKAZALNE LINIE ZABUDOWY
- RM TERENY ZABUDOWY ZAGRODOWEJ W GOSPODARSTWACH ROLNYCH, HODOWLANICH I OGRODNICZYCH
- KD-D TERENY DRÓG PUBLICZNYCH KLASY DRÓGI DOJAZDOWEJ
- ✠ OBIEKT OBJĘTY OCHRONĄ KONSERWATORSKĄ

OZNACZENIA WSKAZUJĄCE STAN PRAWNY WYNIKAJĄCY Z INNYCH PRZEPISÓW PRAWA, ELEMENTY INFORMACYJNE:

- dw 473 OZNACZENIE DRÓGI WOJEWÓDZKIEJ PRZYŁĘGAJĄCEJ DO GRANICY OBSZARU
- ± ± ± GRANICA STREFY OCHRONNEJ CMENTARZA

