



# ZMIANA MIEJSCOWYCH PLANÓW ZAGOSPODAROWANIA PRZESTRZENNEGO GMINY DĄBIE I MIASTA DĄBIE - ETAP VII

ZAŁĄCZNIK NR 68

DO UCHWAŁY NR XVIII/157/2020 RADY MIEJSKIEJ W DĄBIU  
Z DNIA 25 MARCA 2020 R.

WYRYS ZE STUDYUM UWARUNKOWAŃ I KIERUNKÓW ZAGOSPODAROWANIA  
PRZESTRZENNEGO GMINY DĄBIE  
SKALA 1 : 10 000



OZNACZENIE GRANIC OBSZARU  
OBJĘTEGO ZMIANĄ PLANU  
MIEJSCOWEGO



## OZNACZENIA

GRANICA OBSZARU OBJĘTEGO PLANEM


LINIE ROZGRANICZAJĄCE TERENY O RÓŻNYM PRZEZNACZENIU I RÓŻNYCH ZASADACH  
ZAGOSPODAROWANIA

NIEPRZEKRACZALNE LINIE ZABUDOWY

**RM** TERENY ZABUDOWY ZAGRODOWEJ W GOSPODARSTWACH ROLNYCH, HODOWLANYCH  
I OGRODNICZYCH

OZNACZENIA WSKAZUJĄCE STAN PRAWNY WYNIKAJĄCY Z INNYCH PRZEPISÓW PRAWA,  
ELEMENTY INFORMACYJNE:

**dw 473** OZNACZENIE DROGI WOJEWÓDZKIEJ PRZYLEGAJĄCEJ DO GRANICY OBSZARU

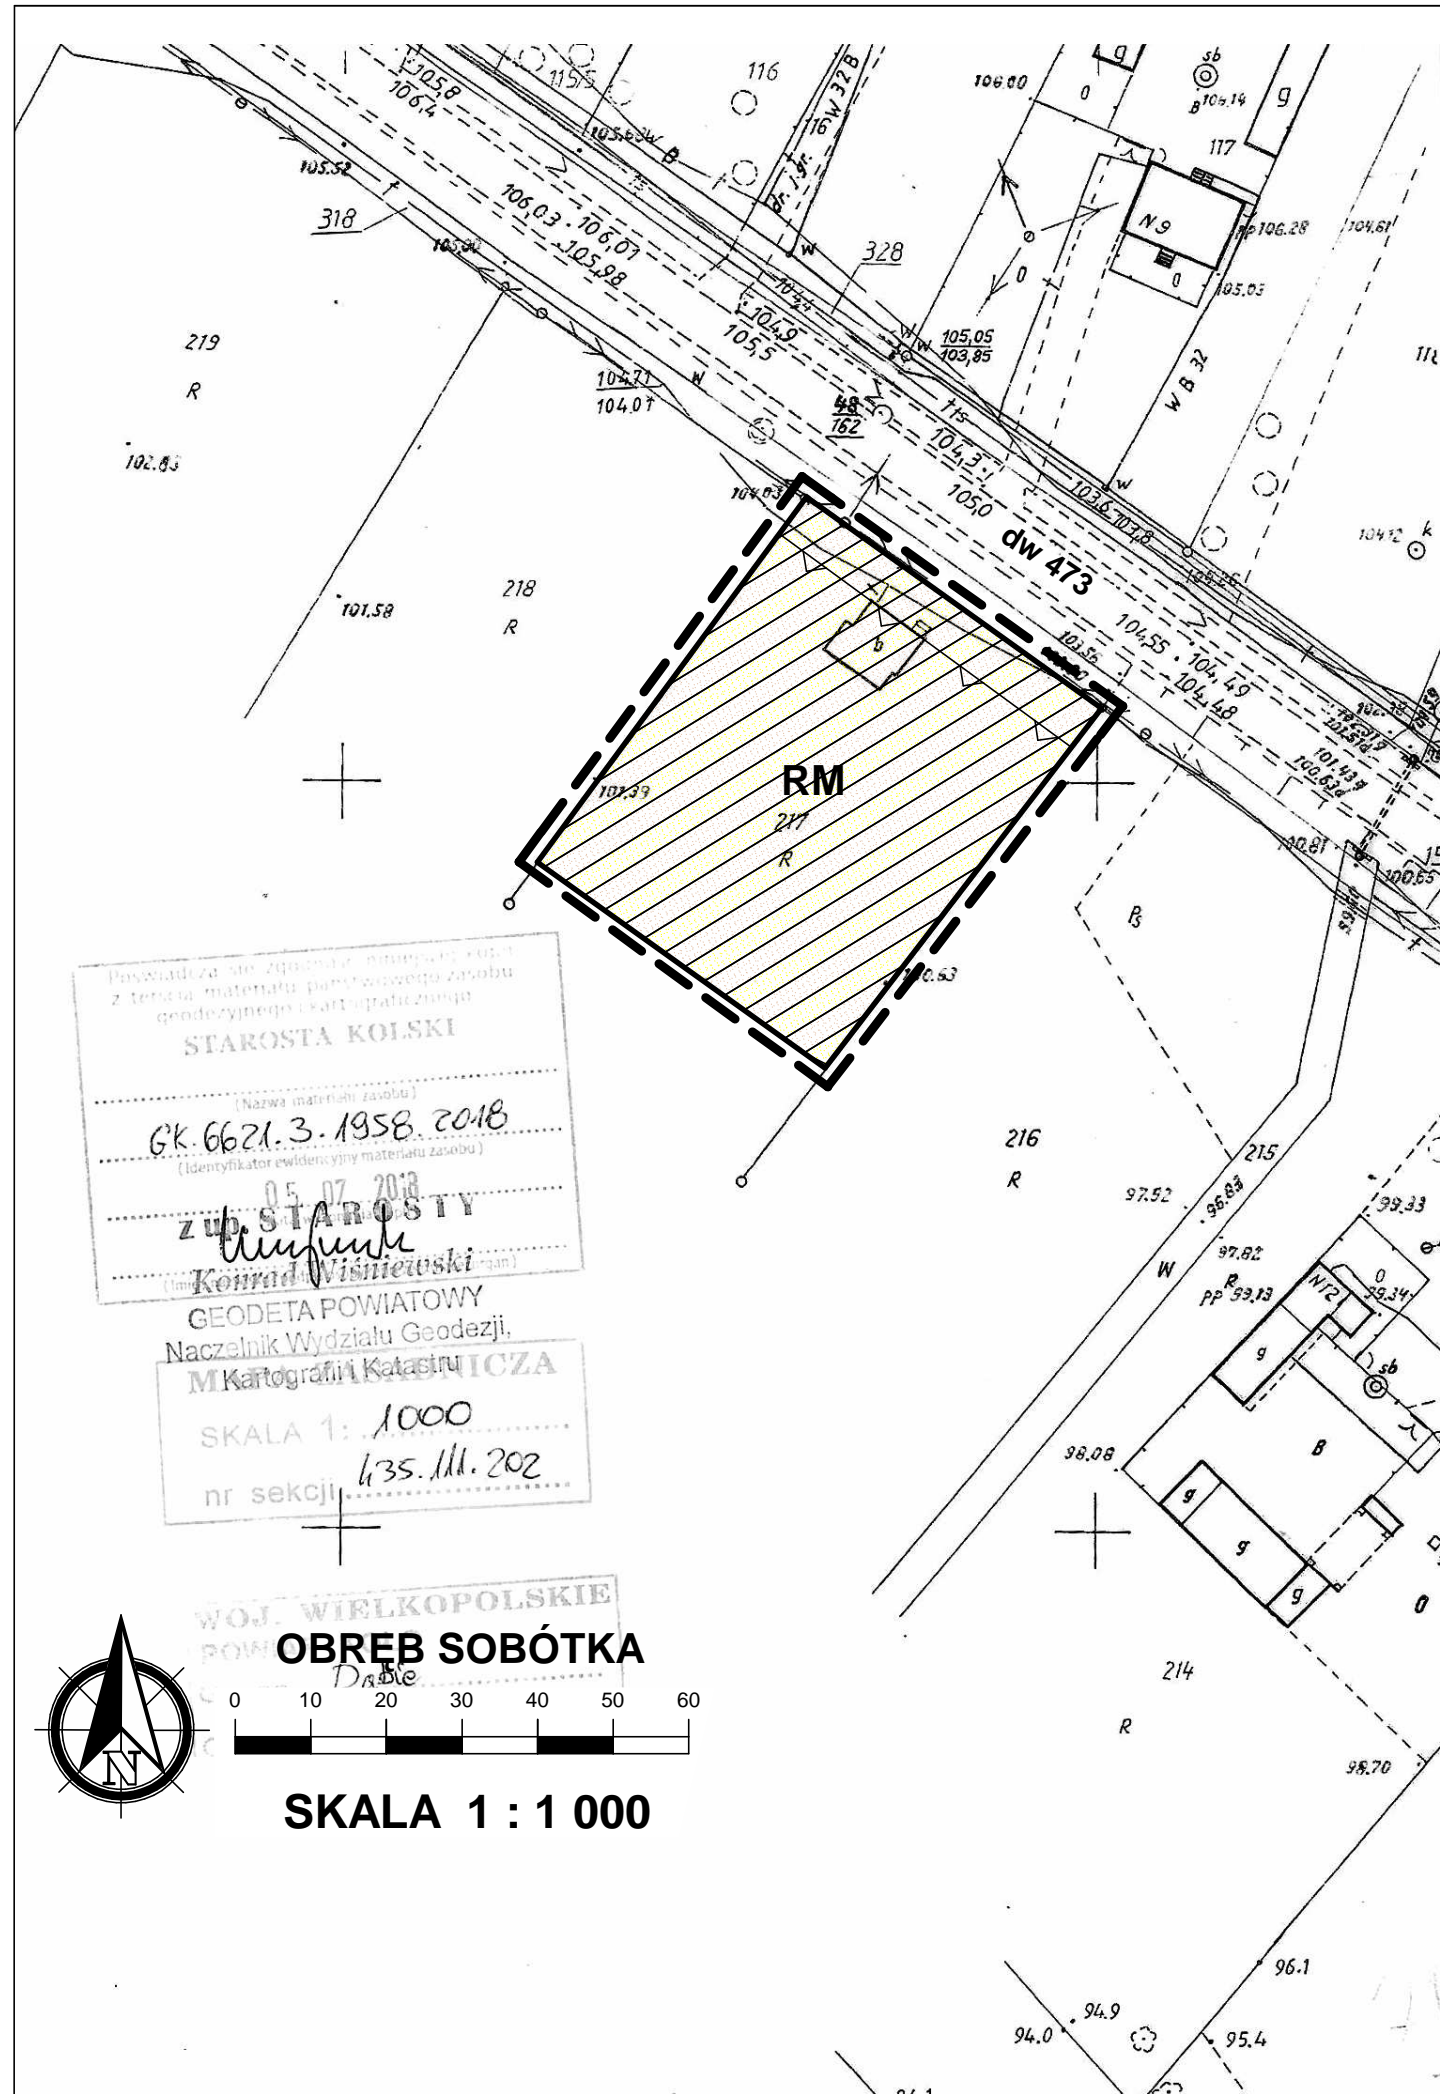

Poswiadcza się zgodnie z przepisami prawa  
z terenu materiału pomiarowego zasobu  
geodezyjnego i kartograficznego  
**STAROSTA KOŁSKI**  
(Nazwa materiału zasobu)  
GK.6621.3.1958.2018  
(Identyfikator ewidencyjny materiału zasobu)  
05.07.2018  
**ZUP STAROSTY**  
*Konrad Wisniewski*  
(Imię i nazwisko)  
GEODETA POWIATOWY  
Naczelnik Wydziału Geodezji,  
M Kartografii i Katastru  
SKALA 1: 1000  
nr sekcji 435.III.202



WOJ. WIELKOPOLSKIE  
POW. Dąbie  
**OBRĘB SOBÓTKA**  
0 10 20 30 40 50 60  
**SKALA 1 : 1 000**