
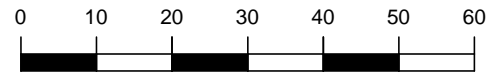


Znak: GK.6621.3.3370.2019

Powiat: Powiat Kolski
Jednostka ewidencyjna: Gmina Dąbie
Obręb ewidencyjny: SOBÓTKA
Sektoria manv: 6 170 27 09,2

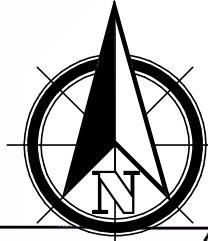

OBRĘB: SOBÓTKA
SKALA 1 : 1 000

ZMIANA MIEJSCOWYCH PLANÓW ZAGOSPODAROWANIA PRZESTRZENNEGO GMINY DĄBIE ORAZ MIASTA DĄBIE - ETAP VIII




ZAŁĄCZNIK NR 11

DO UCHWAŁY NR RADY MIEJSKIEJ W DĄBIU
Z DNIA.....

WYRYS ZE STUDIUM UWARUNKOWAŃ I KIERUNKÓW ZAGOSPODAROWANIA PRZESTRZENNEGO GMINY DĄBIE SKALA 1 : 10 000



OZNACZENIE GRANIC OBSZARU
OBJĘTEGO ZMIANĄ PLANU
MIEJSCOWEGO

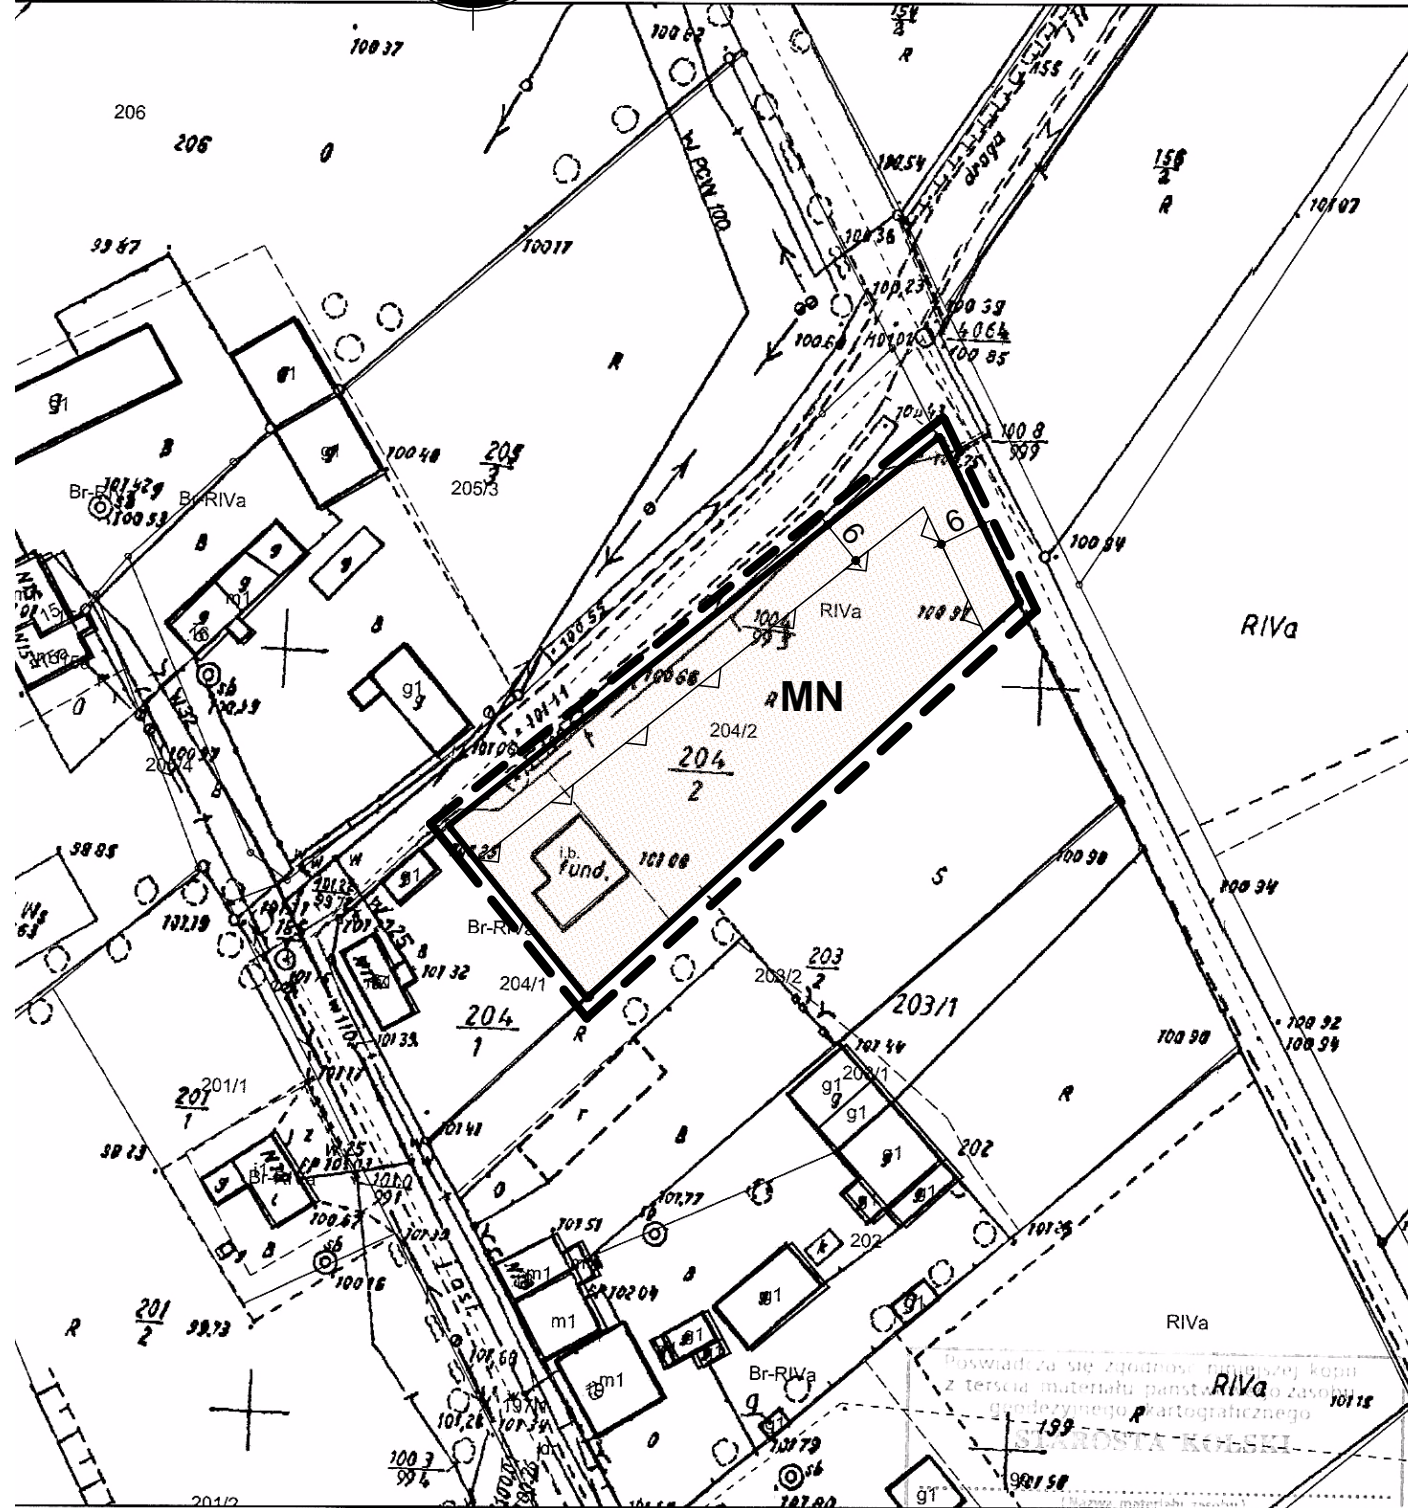

OZNACZENIA

--- GRANICA OBSZARU OBJĘTEGO PLANEM

— LINIE ROZGRANICZAJĄCE TERENY O RÓŻNYM PRZEZNACZENIU I RÓŻNYCH ZASADACH ZAGOSPODAROWANIA

— NIEPRZEKRACZALNE LINIE ZBUDOWY

MN TERENY ZABUDOWY MIESZKANIOWEJ JEDNORODZINNEJ

Wykonał Anna Walczak
podpis wykonawcy

Poswiadczenie zgodności z treścią materiału państwowego zasobu geodezyjnego i kartograficznego
M. STANISZAK
zup. STANISZAK
10