
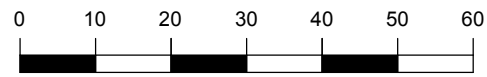



Znak: GK.6621.3.3370.2019

Powiat: Powiat Kolski
Jednostka ewidencyjna: Gmina Dąbie
Obręb ewidencyjny: SOBÓTKA
Sekcja marw: 6 170 27 09,2

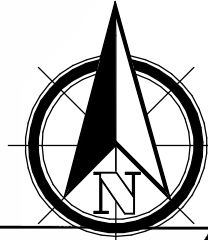

OBRĘB: SOBÓTKA

SKALA 1 : 1 000

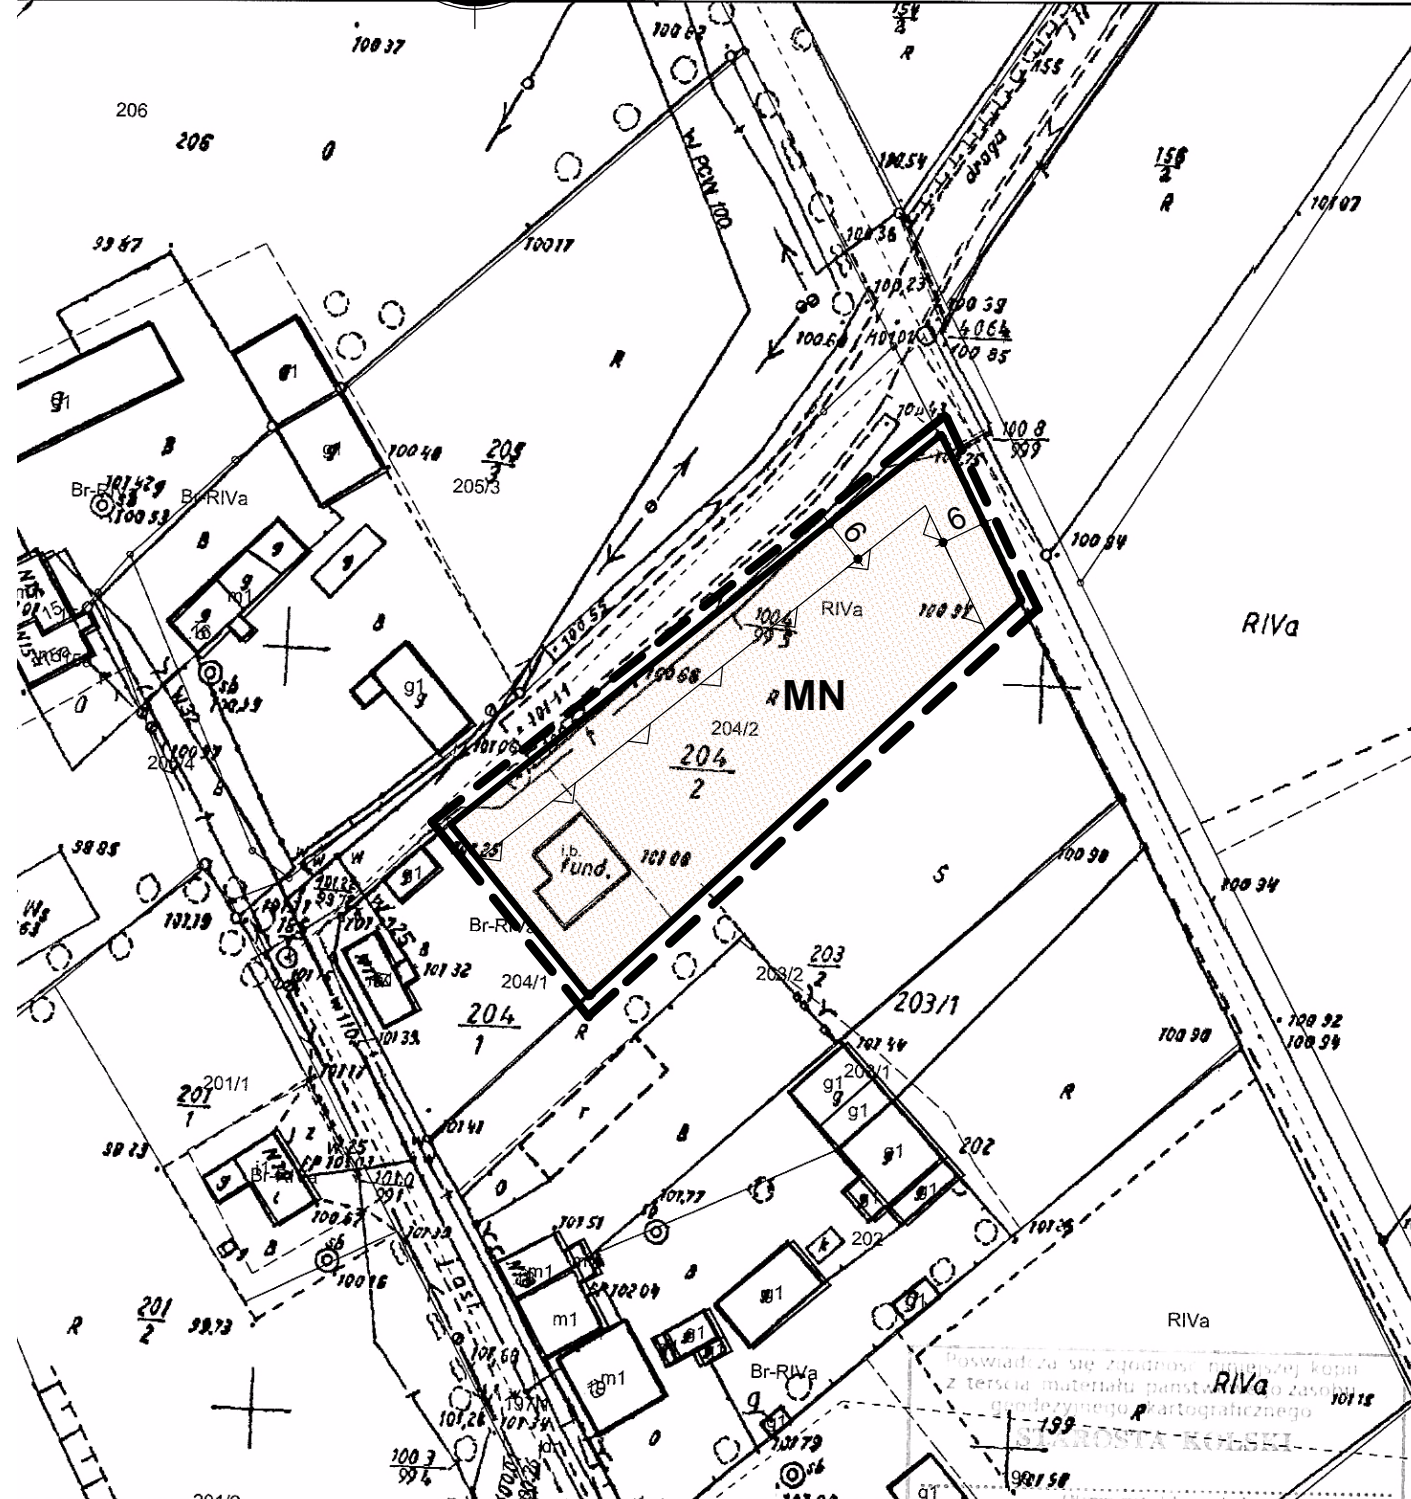

Wykonał Anna Walczak
podpis wykonawcy

(Identyfikator ewidencyjny materiału zasobu)

Wykonano w: 2021 r.
Zup. ST. OSTY



ZMIANA MIEJSCOWYCH PLANÓW ZAGOSPODAROWANIA PRZESTRZENNEGO GMINY DĄBIE ORAZ MIASTA DĄBIE - ETAP VIII

ZAŁĄCZNIK NR 11

DO UCHWAŁY NR XXXIX/316/2021 RADY MIEJSKIEJ W DĄBIU
Z DNIA 24.11.2021 r.

WYRYS ZE STUDIUM UWARUNKOWAŃ I KIERUNKÓW ZAGOSPODAROWANIA PRZESTRZENNEGO GMINY DĄBIE SKALA 1 : 10 000



OZNACZENIE GRANIC OBSZARU
OBJĘTEGO ZMIANĄ PLANU
MIEJSCOWEGO



OZNACZENIA

- GRANICA OBSZARU OBJĘTEGO PLANEM
- LINIE ROZGRANICZAJĄCE TERENY O RÓŻNYM PRZEZNACZENIU I RÓŻNYCH ZASADACH ZAGOSPODAROWANIA
- NIEPRZEKRACZALNE LINIE ZBUDOWY

MN TERENY ZABUDOWY MIESZKANIOWEJ JEDNORODZINNEJ