

# ZMIANA MIEJSCOWYCH PLANÓW ZAGOSPODAROWANIA PRZESTRZENNEGO GMINY DĄBIE I MIASTA DĄBIE – ETAP XII B



ZAŁĄCZNIK NR 2 DO UCHWAŁY RADY MIEJSKIEJ W DĄBIU NR ..... Z DNIA ..... R.

## WYRYS ZE STUDIUM UWARUNKOWAŃ I KIERUNKÓW ZAGOSPODAROWANIA PRZESTRZENNEGO GMINY DĄBIE



### OZNACZENIA

LZ – TERENY ZALESIEŃ



OZNACZENIE GRANIC OBSZARU OBJĘTEGO PLANEM

SKALA 1:10 000



## OZNACZENIA ELEMENTÓW ZAGOSPODAROWANIA PRZESTRZENNEGO



GRANICA OBSZARU OBJĘTEGO PLANEM



LINIE ROZGRANICZAJĄCE TERENY O RÓŻNYM PRZEZNACZENIU I RÓŻNYCH ZASADACH ZAGOSPODAROWANIA



NIEPRZEKRACZALNE LINIE ZABUDOWY



TEREN LASU



TEREN ZABUDOWY ZAGRODOWEJ

### OZNACZENIA INFORMACYJNE

CAŁY OBSZAR ZNAJDUJE SIĘ W GRANICACH OBSZARU NATURA 2000 DOLINA ŚRODKOWEJ WARTY PLB300002

MAPA ZASADNICZA ORAZ EWIDENCYJNA POZYSKANA ZE STAROSTWA POWIATOWEGO W KOLE

UKŁAD WSPÓLRZĘDNYCH: PL-2000(6)




### OBRĘB BRÓD

0 10 20 30 40 50 m



Skala 1 : 1 000

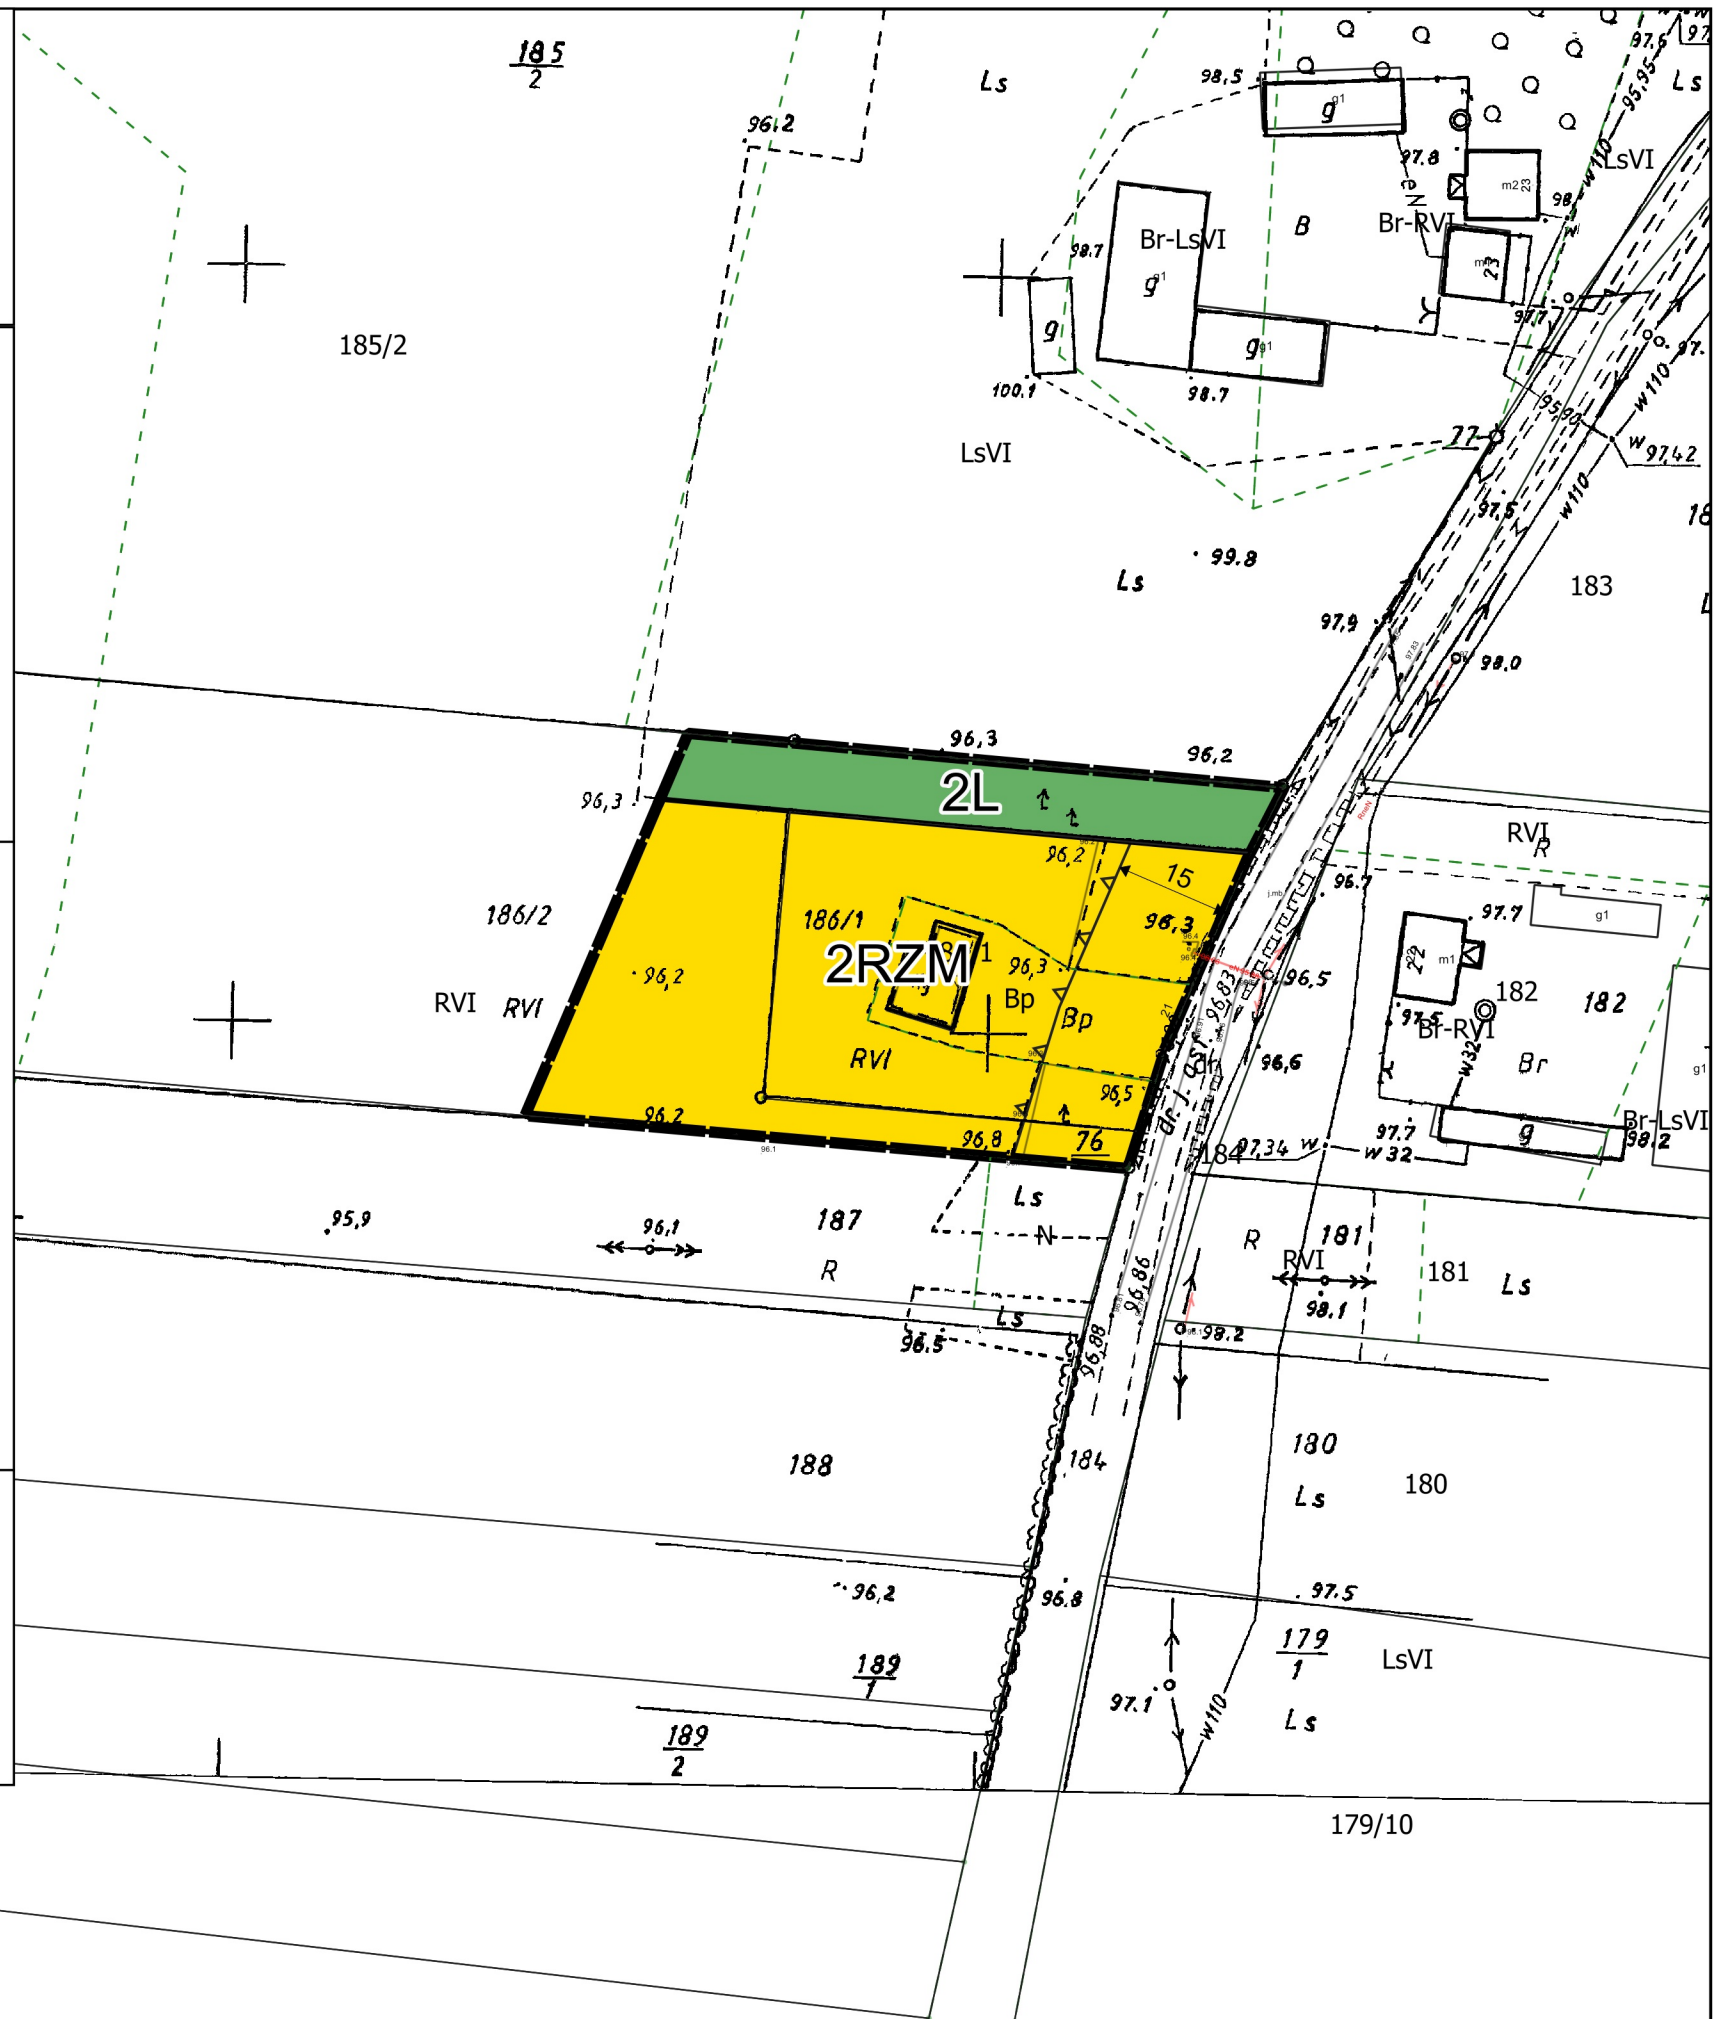

LsVI