


5

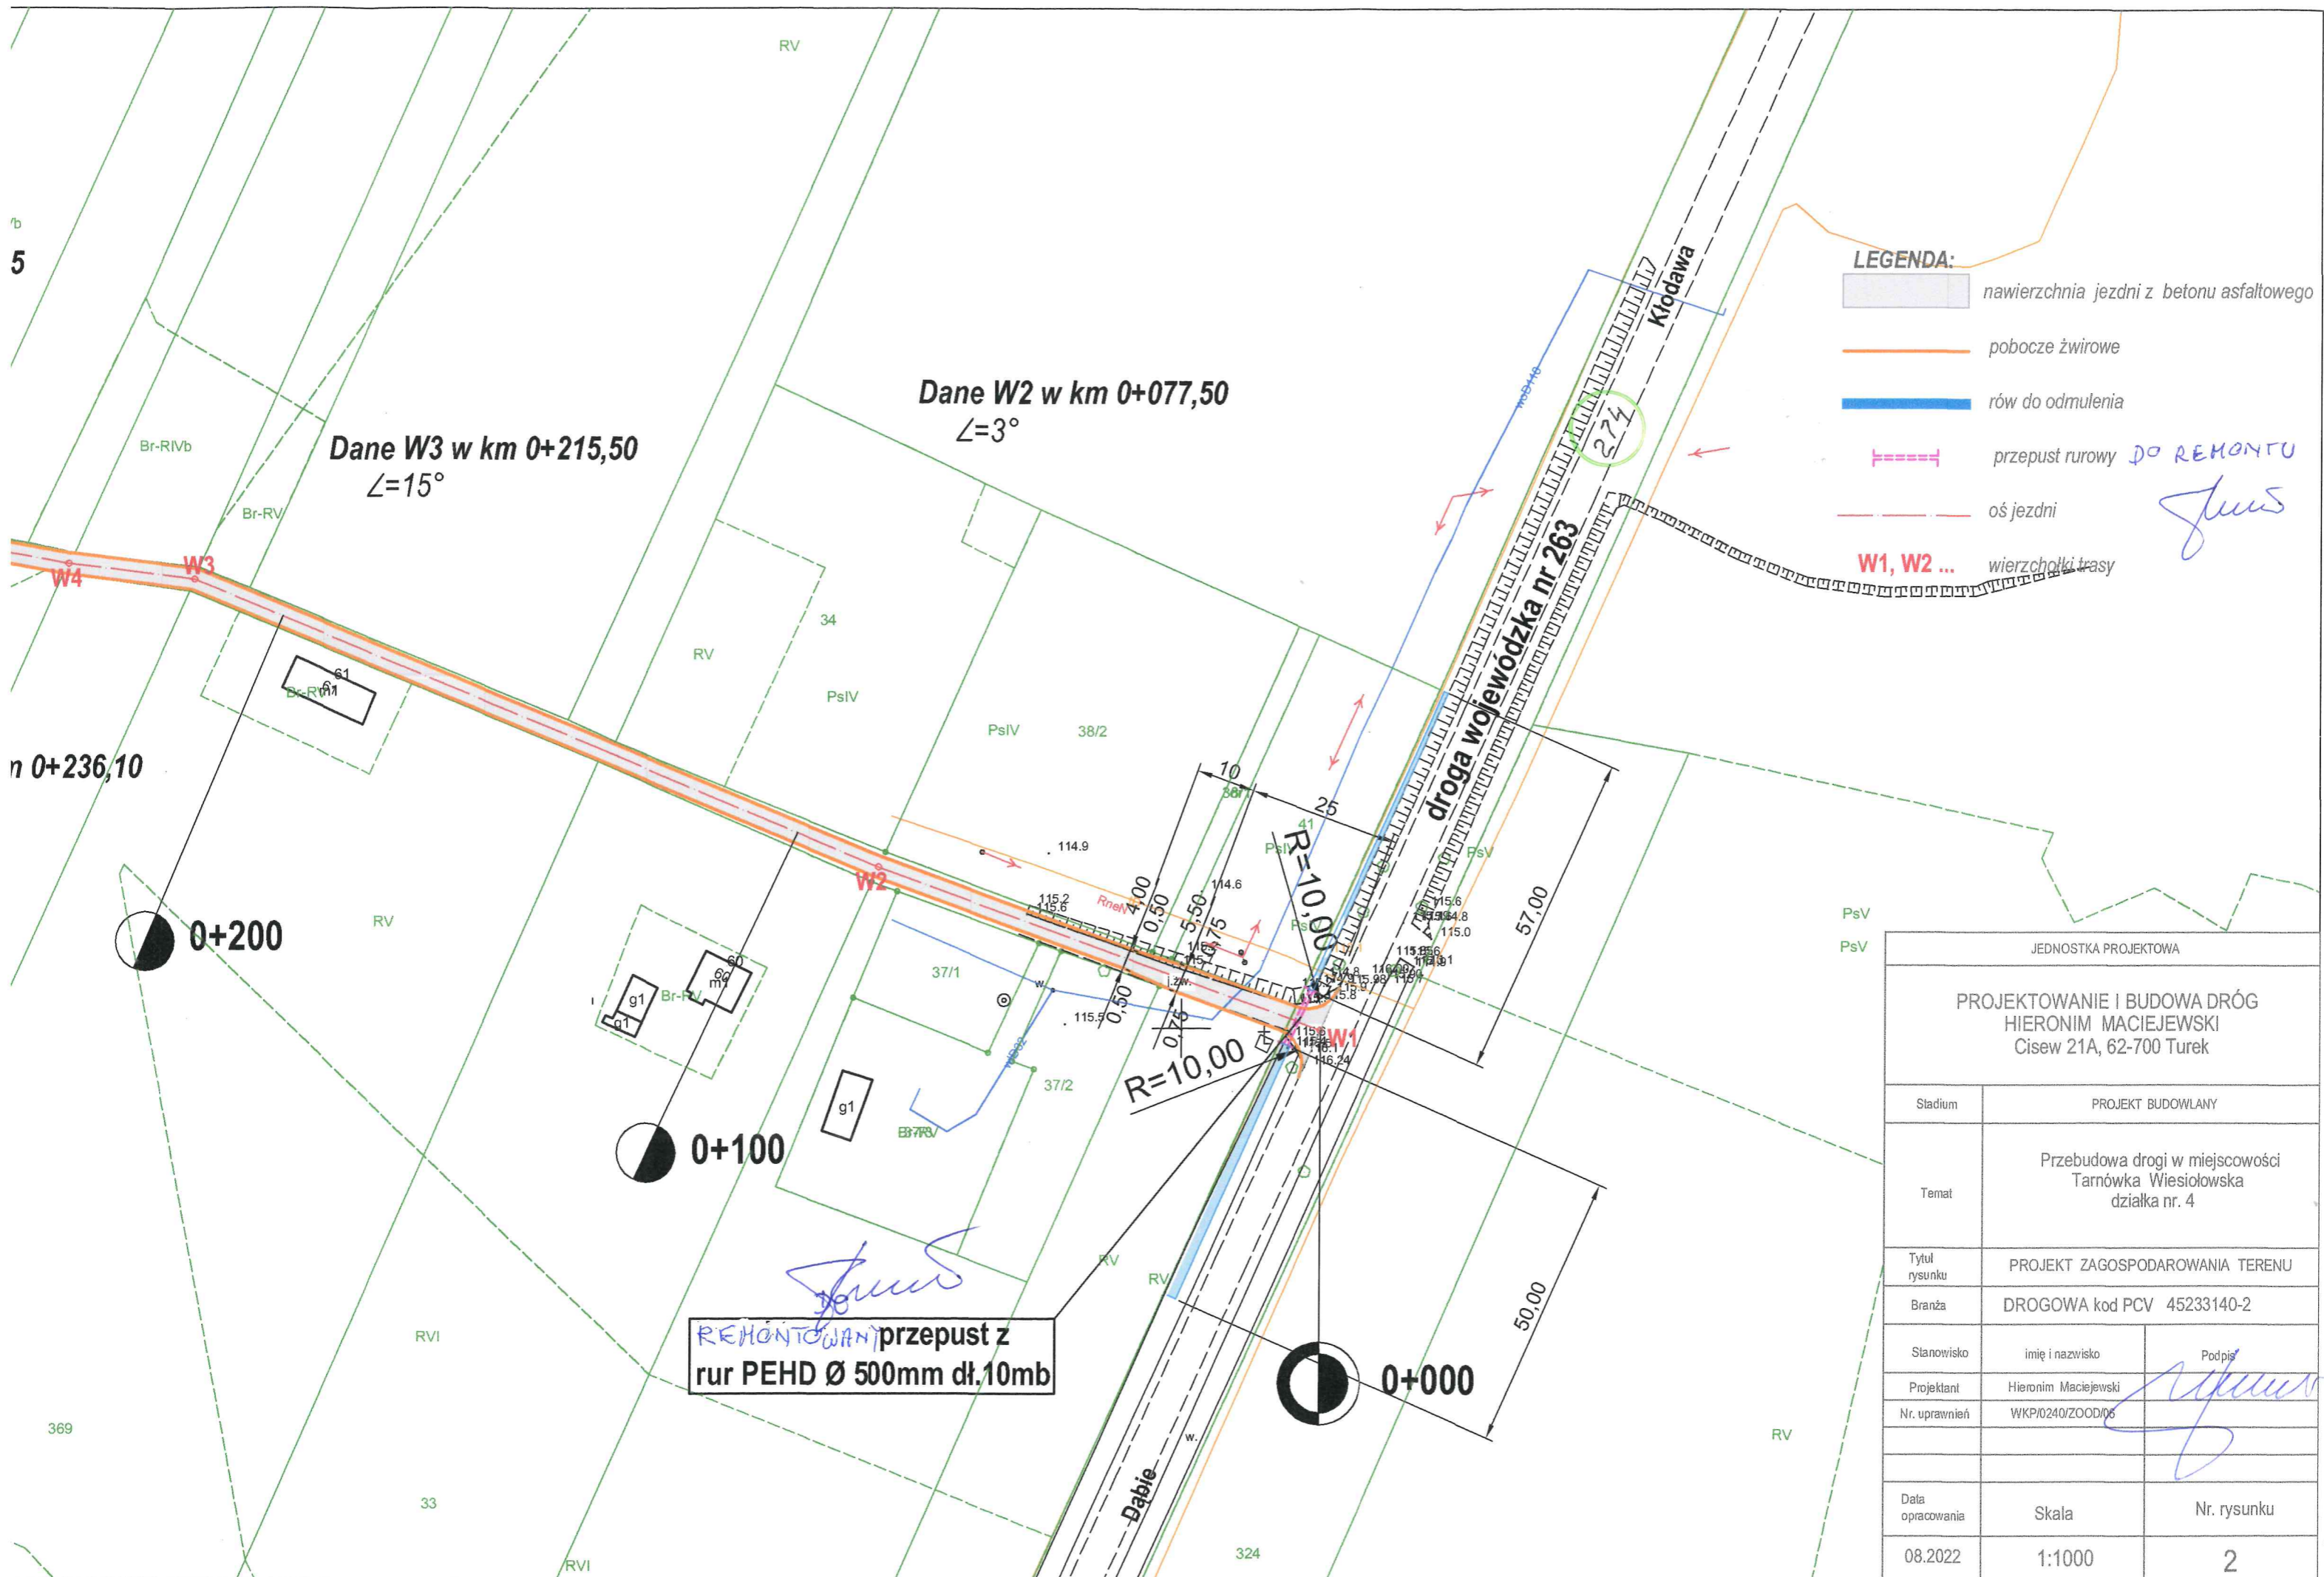

JEDNOSTKA PROJEKTOWA		
PROJEKTOWANIE I BUDOWA DRÓG HIERONIM MACIEJEWSKI Cisew 21A, 62-700 Turek		
Stadium	PROJEKT BUDOWLANY	
Temat	Przebudowa drogi w miejscowości Tarnówka Wesołowska działka nr. 4	
Tytuł rysunku	PROJEKT ZAGOSPODAROWANIA TERENU	
Branża	DROGOWA kod PCV 45233140-2	
Stanowisko	imię i nazwisko	Podpis
Projektant	Hieronim Maciejewski	<i>[Signature]</i>
Nr. uprawnień	WKPI/0240/ZOOD/06	
Data opracowania	Skala	Nr. rysunku
08.2022	1:1000	2

Koniec trasy
km 0+435

Dane W7 w km 0+356,80
 $\angle=3^\circ$

Dane W5 w km 0+290,95
 $\angle=2^\circ$

Dane W3 w km 0+215,50
 $\angle=15^\circ$

Dane W
 $\angle=3^\circ$

Dane W8 w km 0+388,10
 $\angle=1^\circ$

Dane W6 w km 0+335,80
 $\angle=4^\circ$

Dane W4 w km 0+236,10
 $\angle=3^\circ$

0+400


0+300

0+200

0+100


0,50 4,00 0,50


REHANTOWANY przepust z
rur PEHD \varnothing 500mm dł. 10m

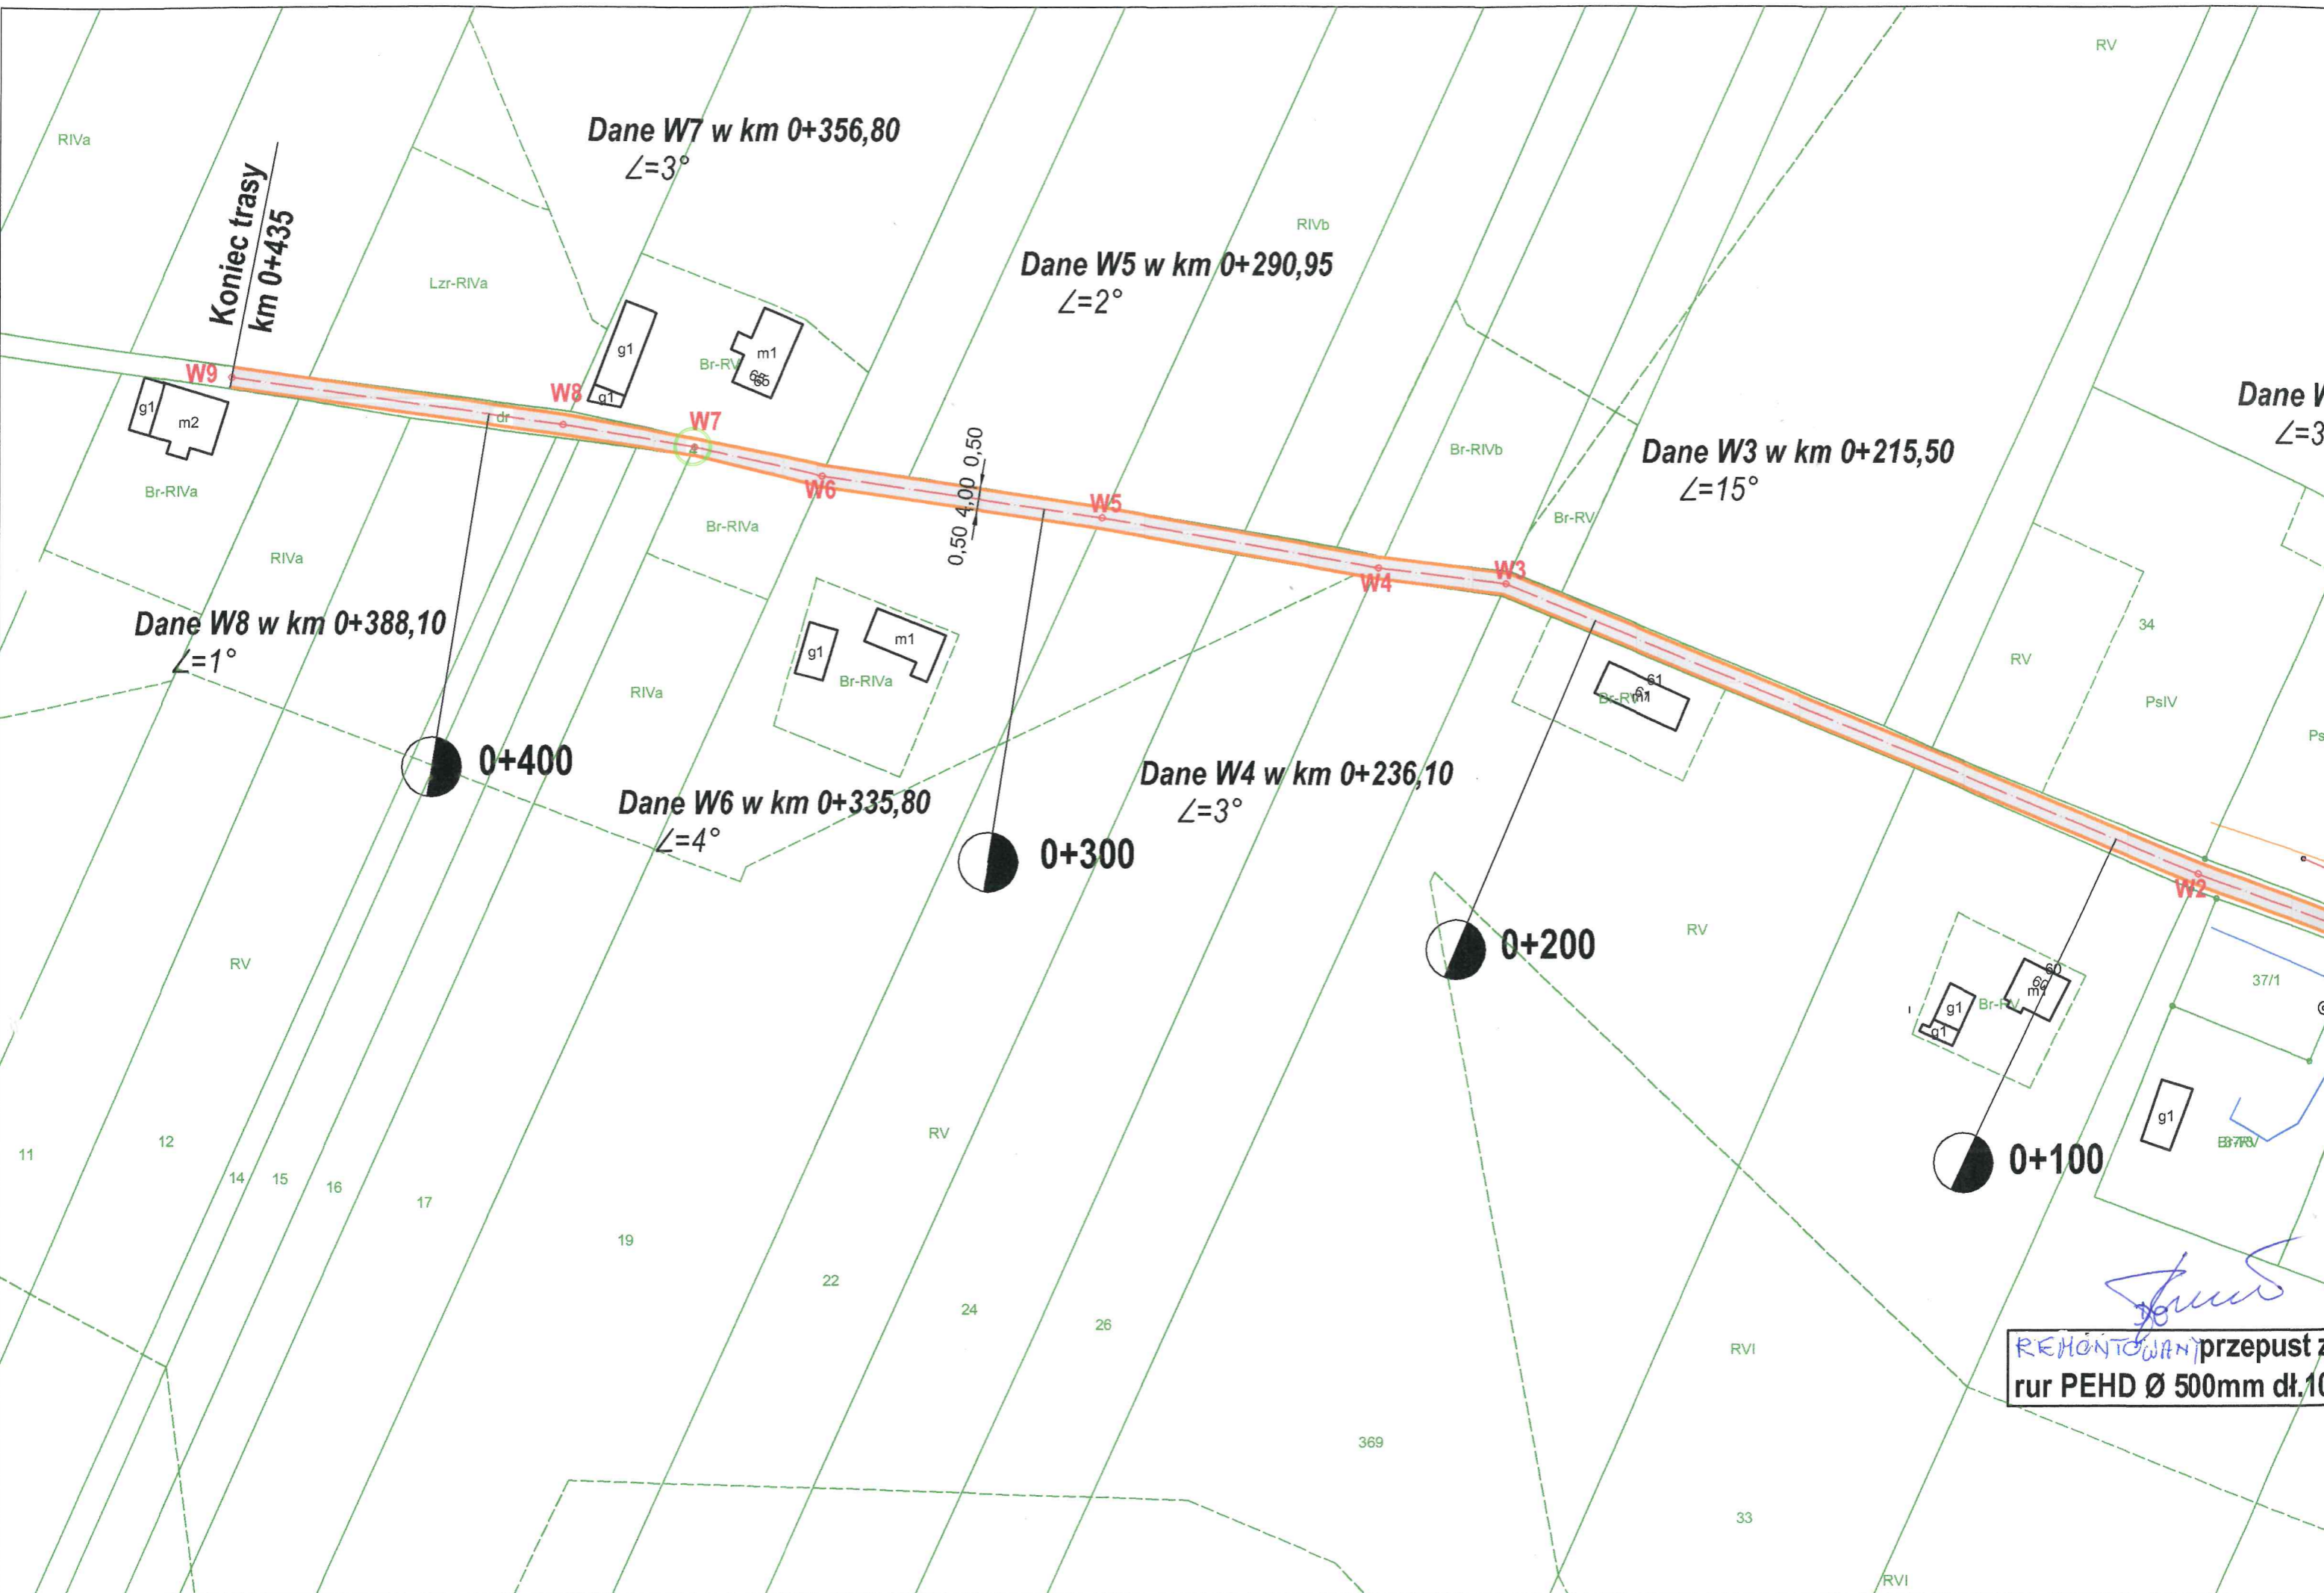

JEDNOSTKA PROJEKTOWA

PROJEKTOWANIE I BUDOWA DRÓG
HIERONIM MACIEJEWSKI
Cisew 21A, 62-700 Turek

Stadium	PROJEKT BUDOWLANO WYKONAWCZY	
Temat	Przebudowa drogi w miejscowości Tarnówka Wesołowska działka nr. 4	
Tytuł rysunku	PRZEKRÓJ PODŁUŻNY	
Branża	DROGOWA kod PCV 45233140-2	
Stanowisko	imię i nazwisko	Podpis
Projektant	Hieronim Maciejewski	
Nr. uprawnień	WKP/0240/ZOOD/06	
Data opracowania	Skala	Nr. rysunku
08.2022	1:100/1 000	3

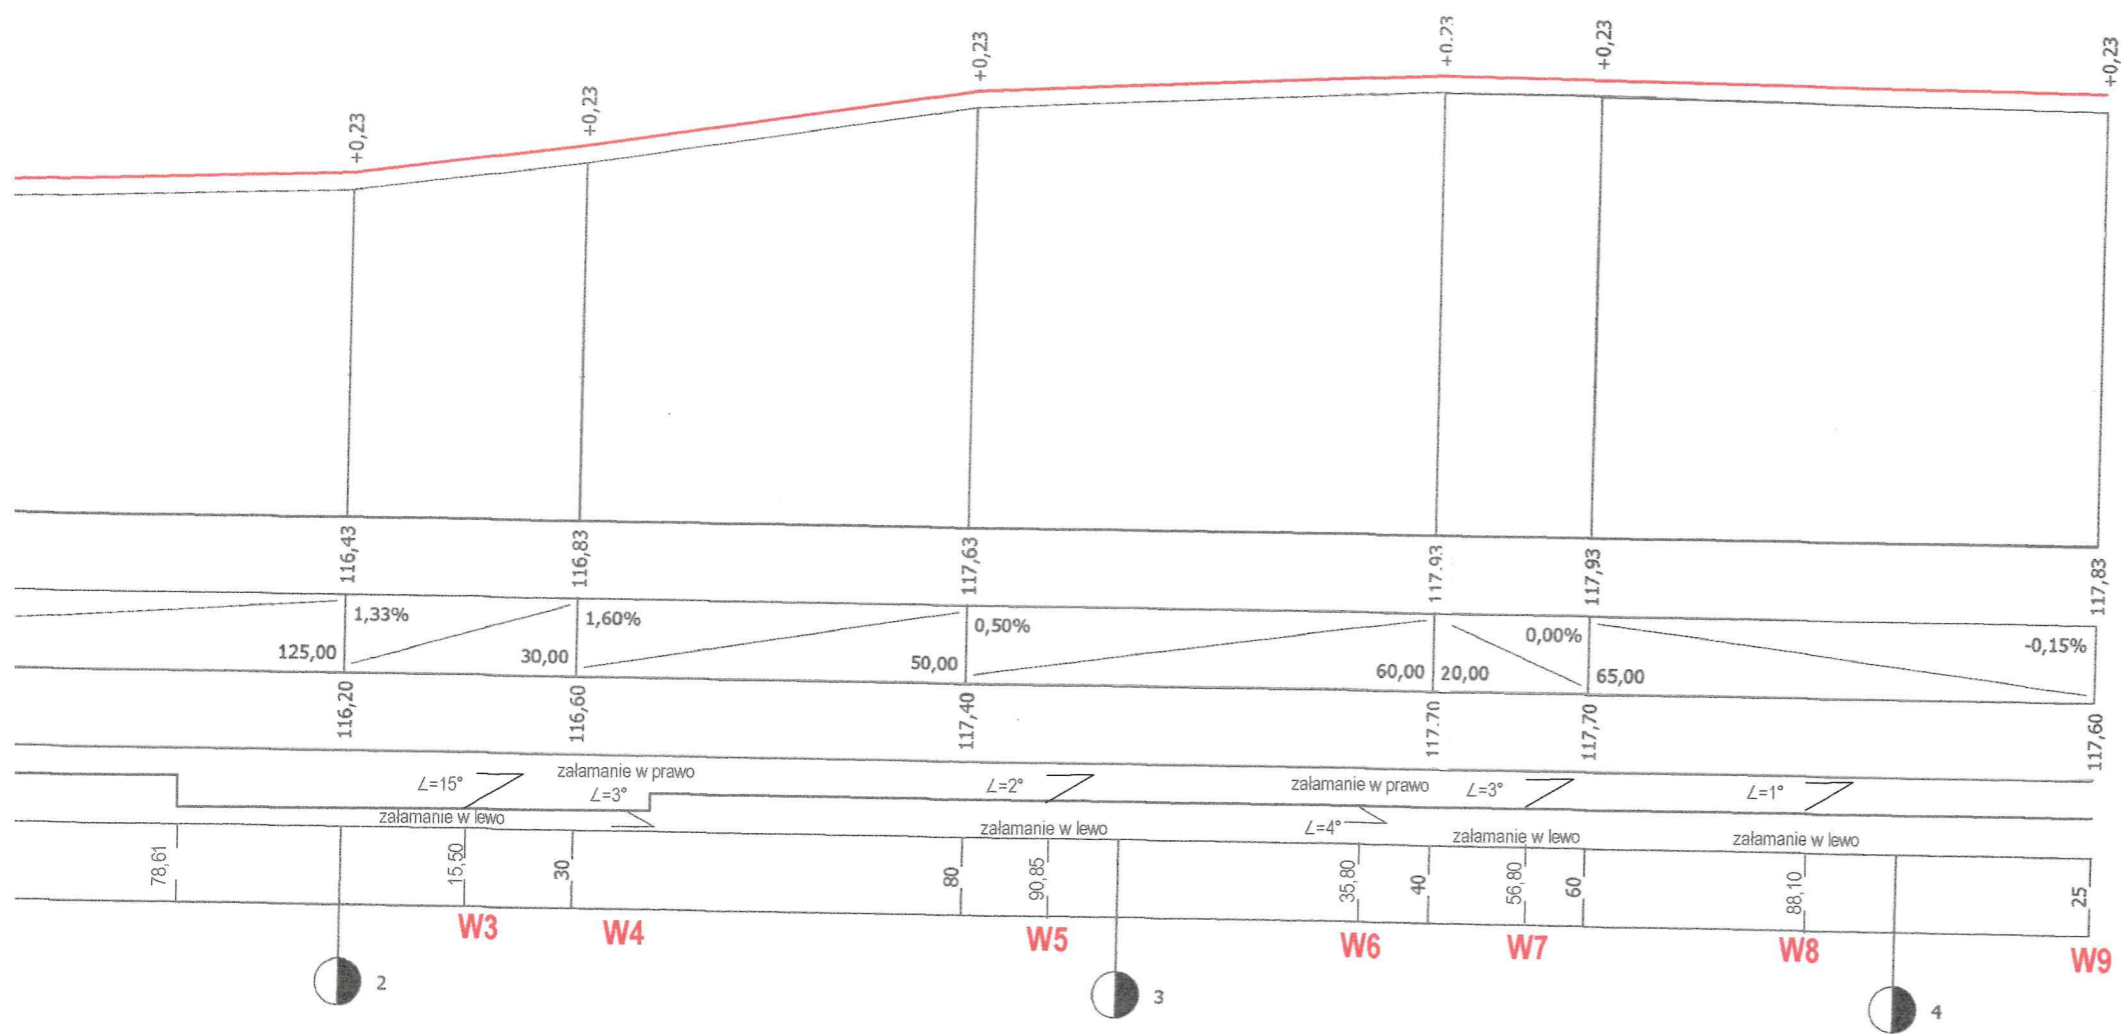

16

droga wojewódzka nr 263

Dąbie Kłodawa

