

**UCHWAŁA NR III/20/2024
RADY MIEJSKIEJ W DĄBIU**

z dnia 19 czerwca 2024 r.

w sprawie przystąpienia do sporządzenia miejscowego planu zagospodarowania przestrzennego pod nazwą „Zmiana miejscowych planów zagospodarowania przestrzennego gminy Dąbie i miasta Dąbie – Etap XIII”.

Na podstawie art. 18 ust. 2 pkt 15 ustawy z dnia 8 marca 1990 r. o samorządzie gminnym (t. j. Dz. U. z 2024 r. poz. 609 ze zm.) i art. 14 ust. 1, 2 i 4 oraz art. 27 ustawy z dnia 27 marca 2003 r. o planowaniu i zagospodarowaniu przestrzennym (t. j. Dz. U. z 2023 r. poz. 977 ze zm.), Rada Miejska w Dąbiu uchwała, co następuje:

§ 1. Przystępuje się do sporządzenia miejscowego planu zagospodarowania przestrzennego pod nazwą „Zmiana miejscowych planów zagospodarowania przestrzennego gminy Dąbie i miasta Dąbie – Etap XIII”, dla obszarów przedstawionych na załącznikach graficznych do niniejszej uchwały.

§ 2. Granice obszarów objętych opracowaniem określone są na mapach, stanowiących 15 załączników graficznych do niniejszej uchwały. Dopuszcza się uchwalenie planu miejscowego z podziałem na etapy.


§ 3. Wykonanie uchwały powierza się Burmistrzowi Miasta Dąbie.

§ 4. Uchwała wchodzi w życie z dniem podjęcia.

Przewodniczący Rady
Miejskiej

Wacław Zwoniarkiewicz

ZAŁĄCZNIK NR 1 DO UCHWAŁY
RADY MIEJSKIEJ W DĄBIU
NR III/20/2024
Z DNIA 19 CZERWCA 2024 R.

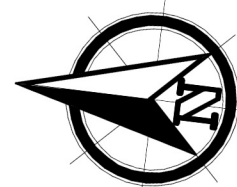


OBRĘB CHRUŚCIN

100 0 100 200 m

Skala 1 : 5 000



GRANICE OBSZARU OBJĘTEGO PLANEM

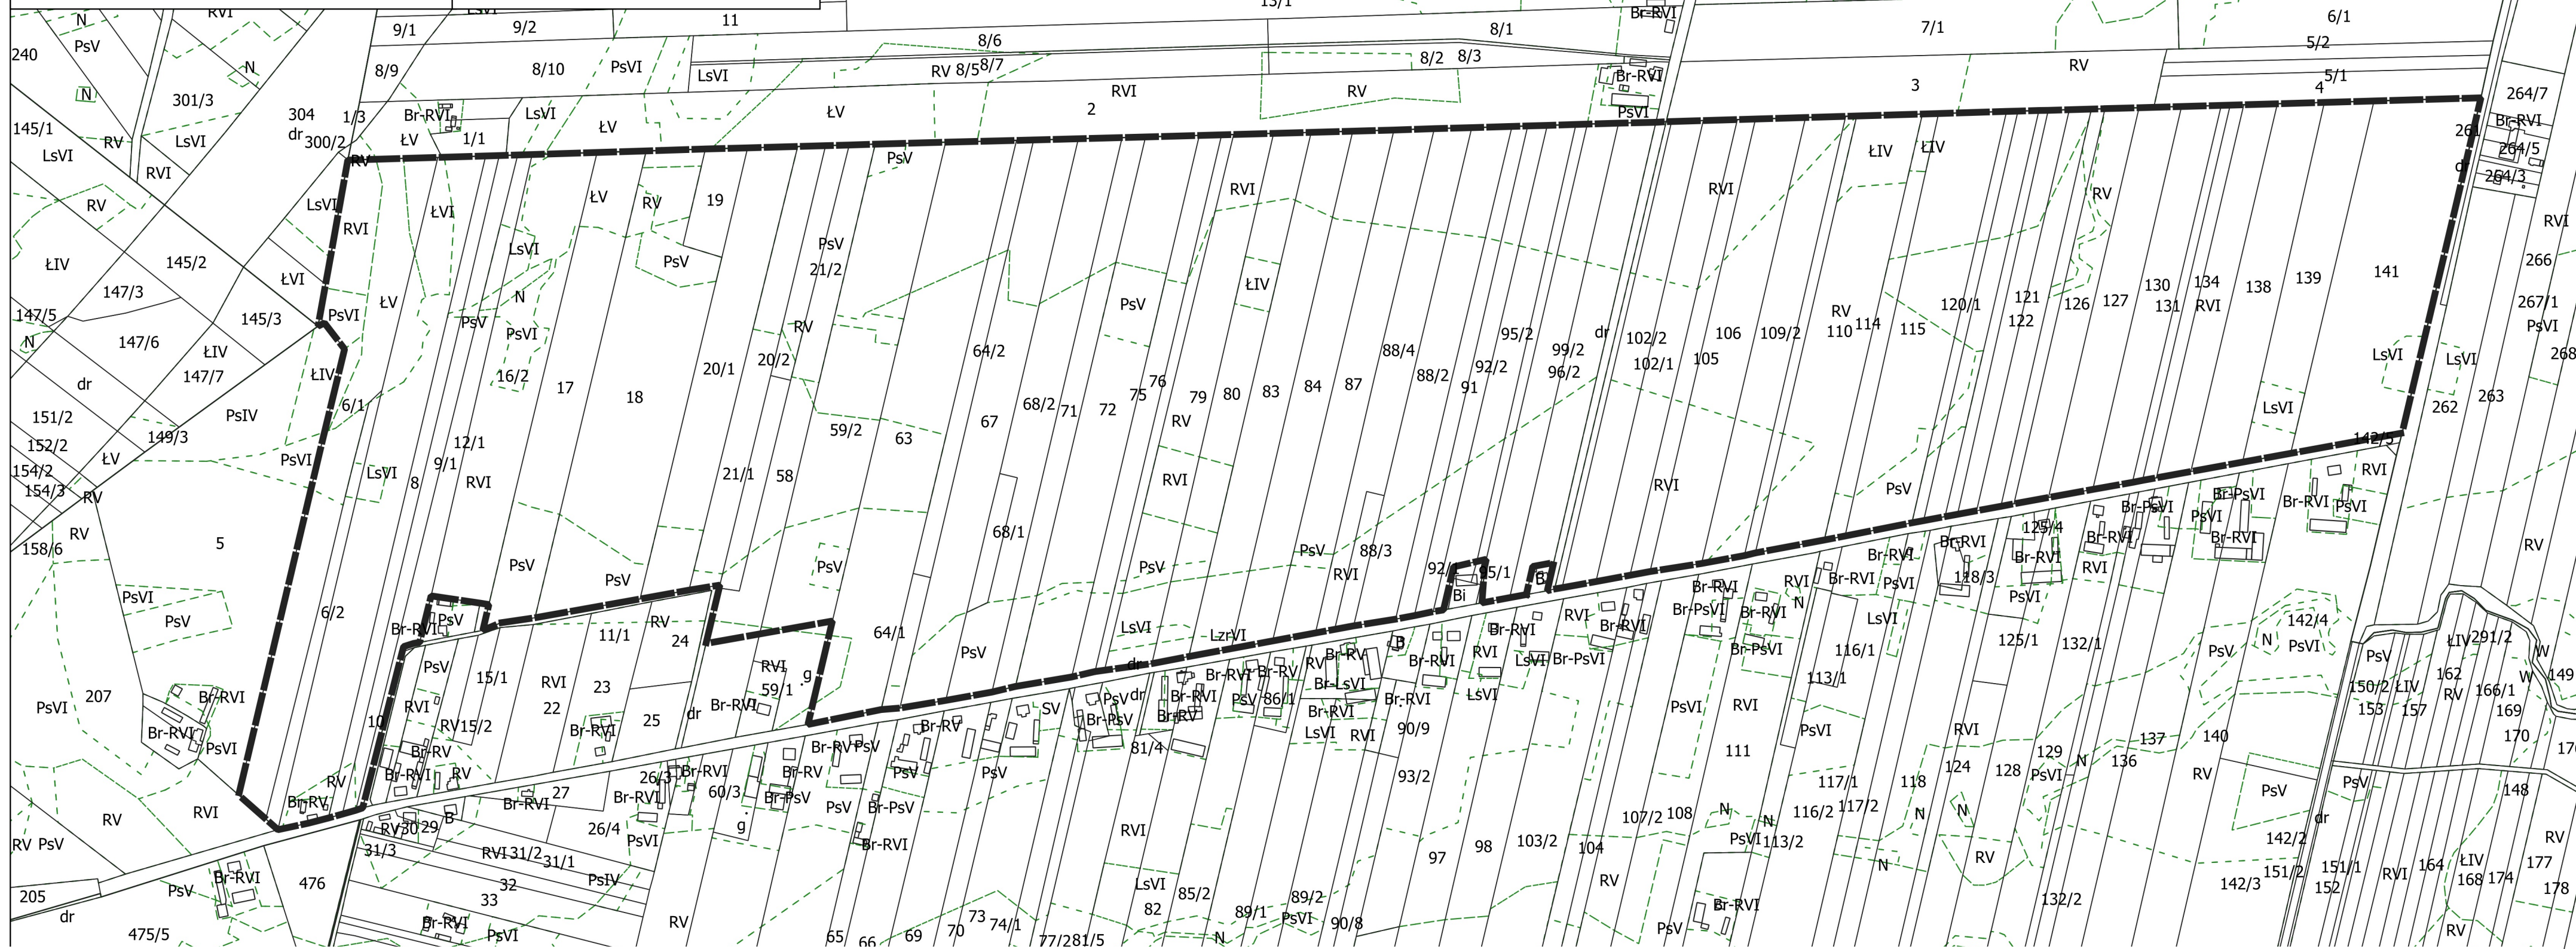

ZAŁĄCZNIK NR 2 DO UCHWAŁY
RADY MIEJSKIEJ W DĄBIU
NR III/20/2024
Z DNIA 19 CZERWCA 2024 R.




OBRĘB CICHMIANA



Skala 1 : 2000




GRANICE OBSZARU OBJĘTEGO PLANEM

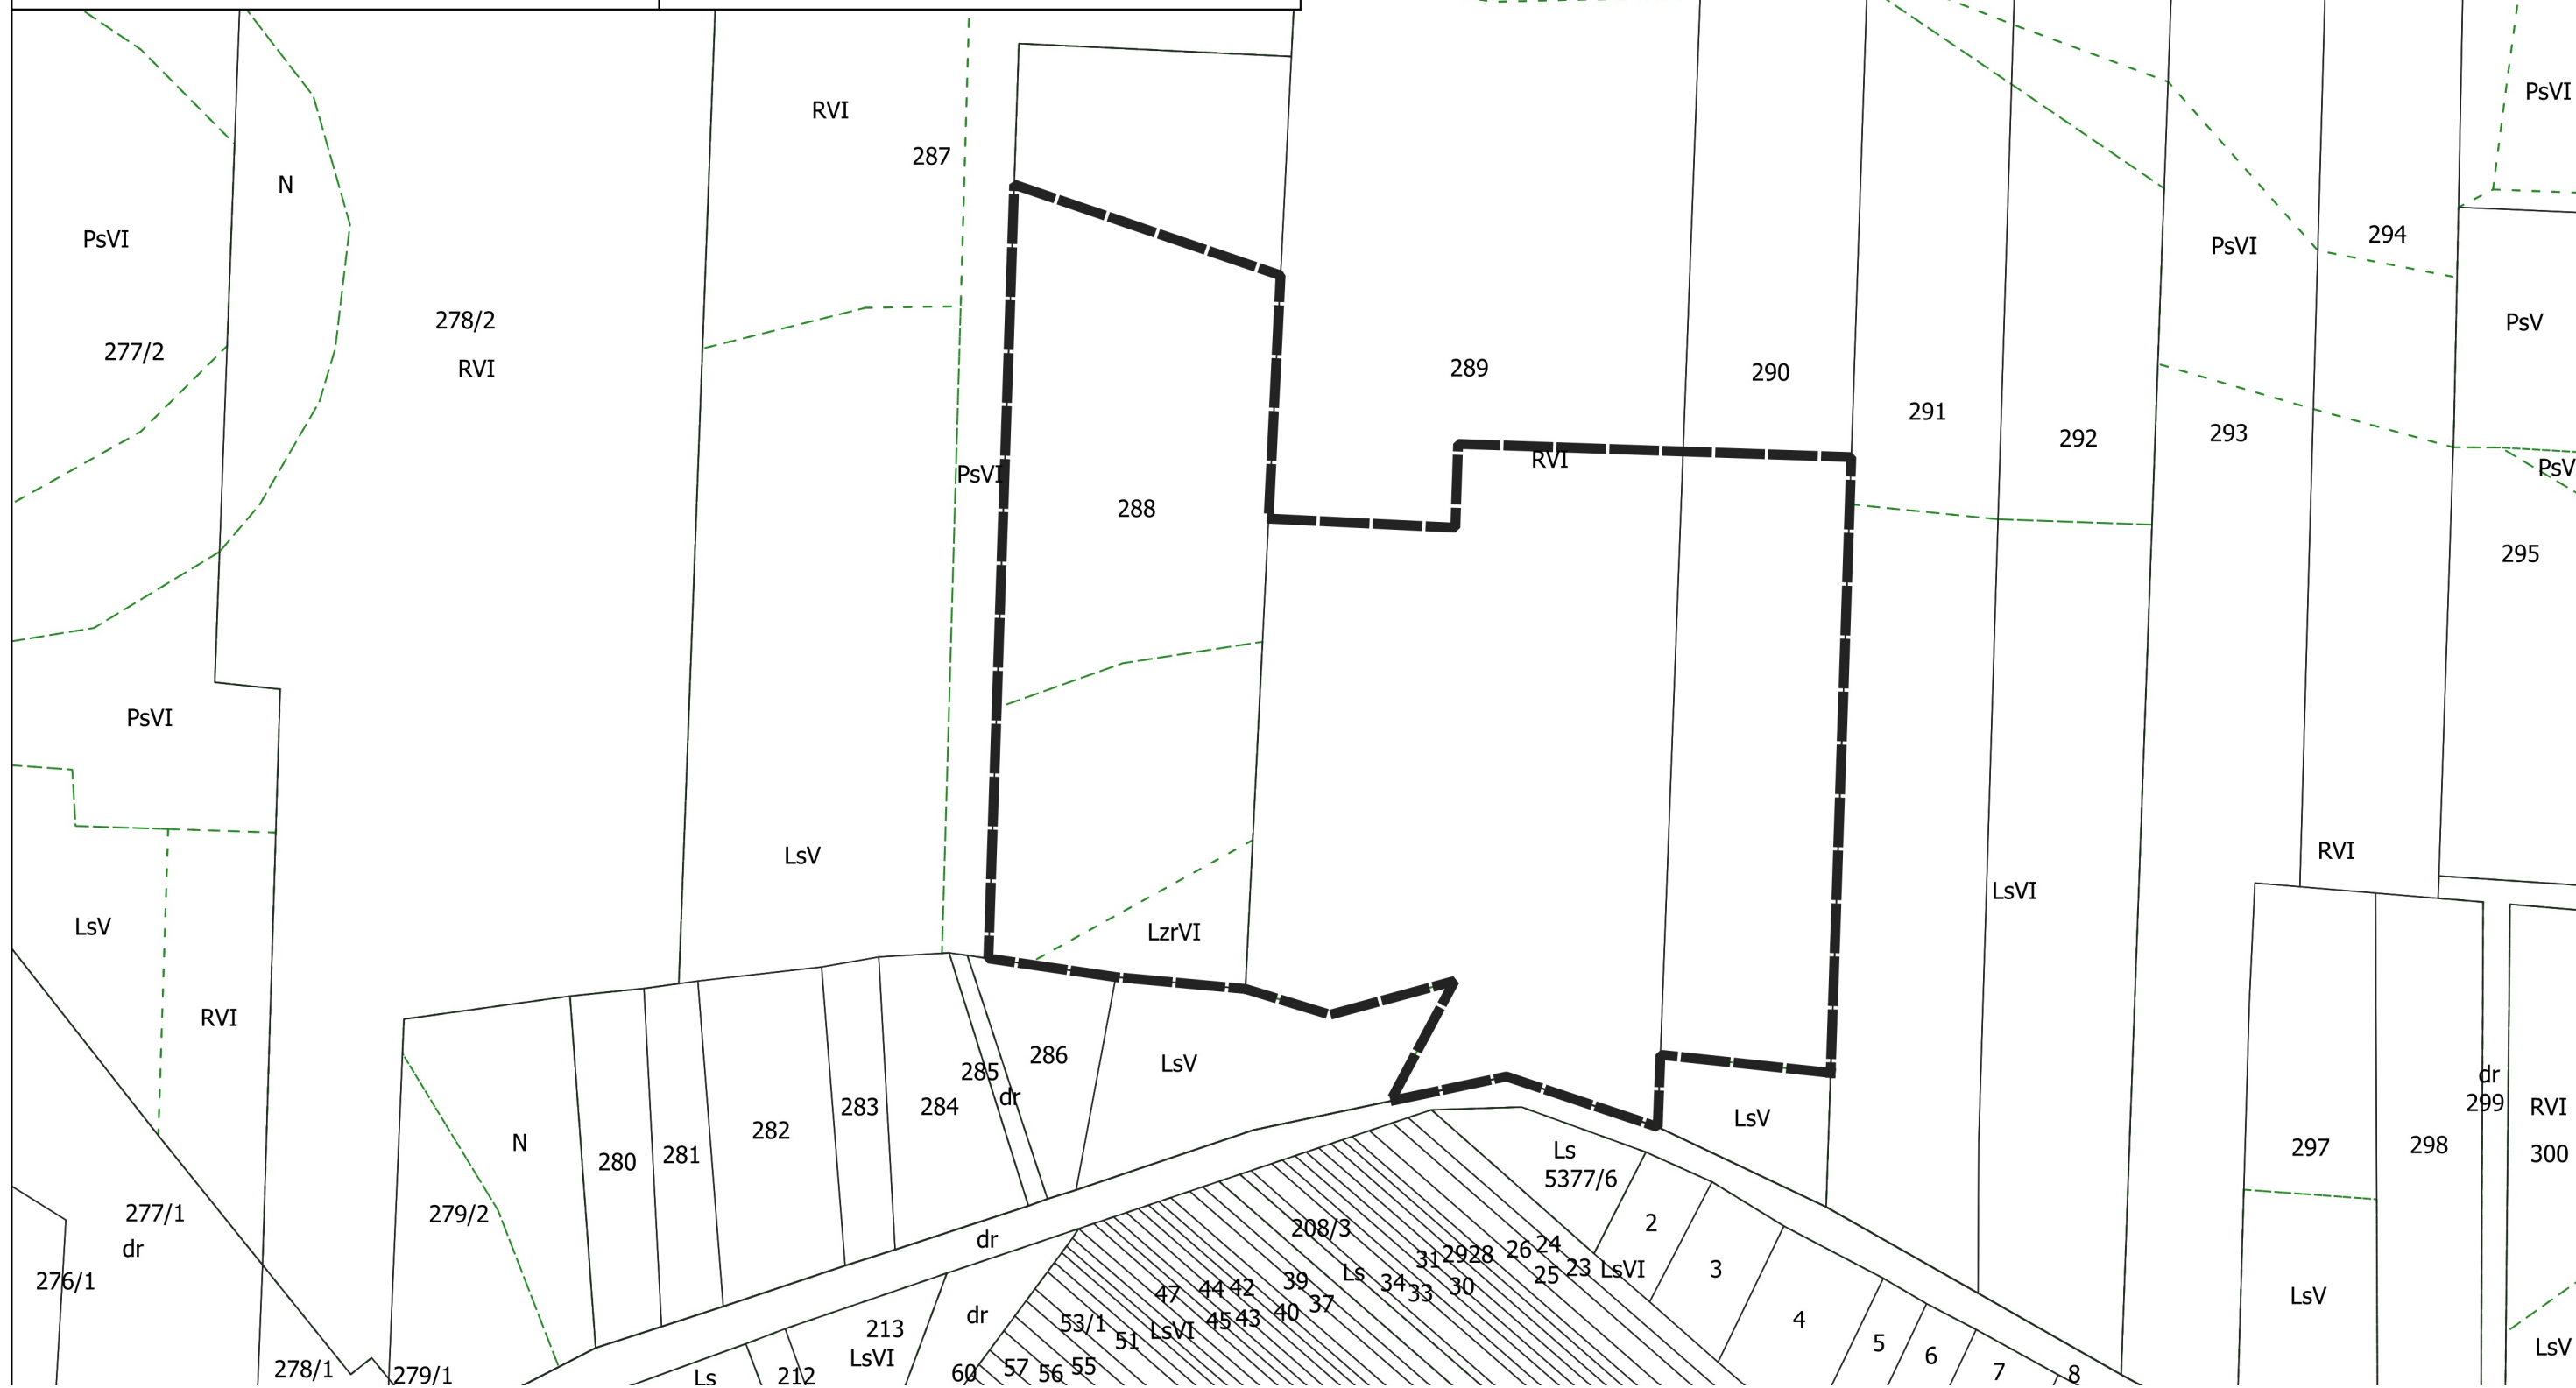

ZAŁĄCZNIK NR 3 DO UCHWAŁY
RADY MIEJSKIEJ W DĄBIU
NR III/20/2024
Z DNIA 19 CZERWCA 2024 R.




GRANICE OBSZARU OBJĘTEGO PLANEM

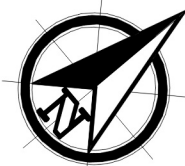

OBRĘB CICHMIANA



Skala 1 : 2000

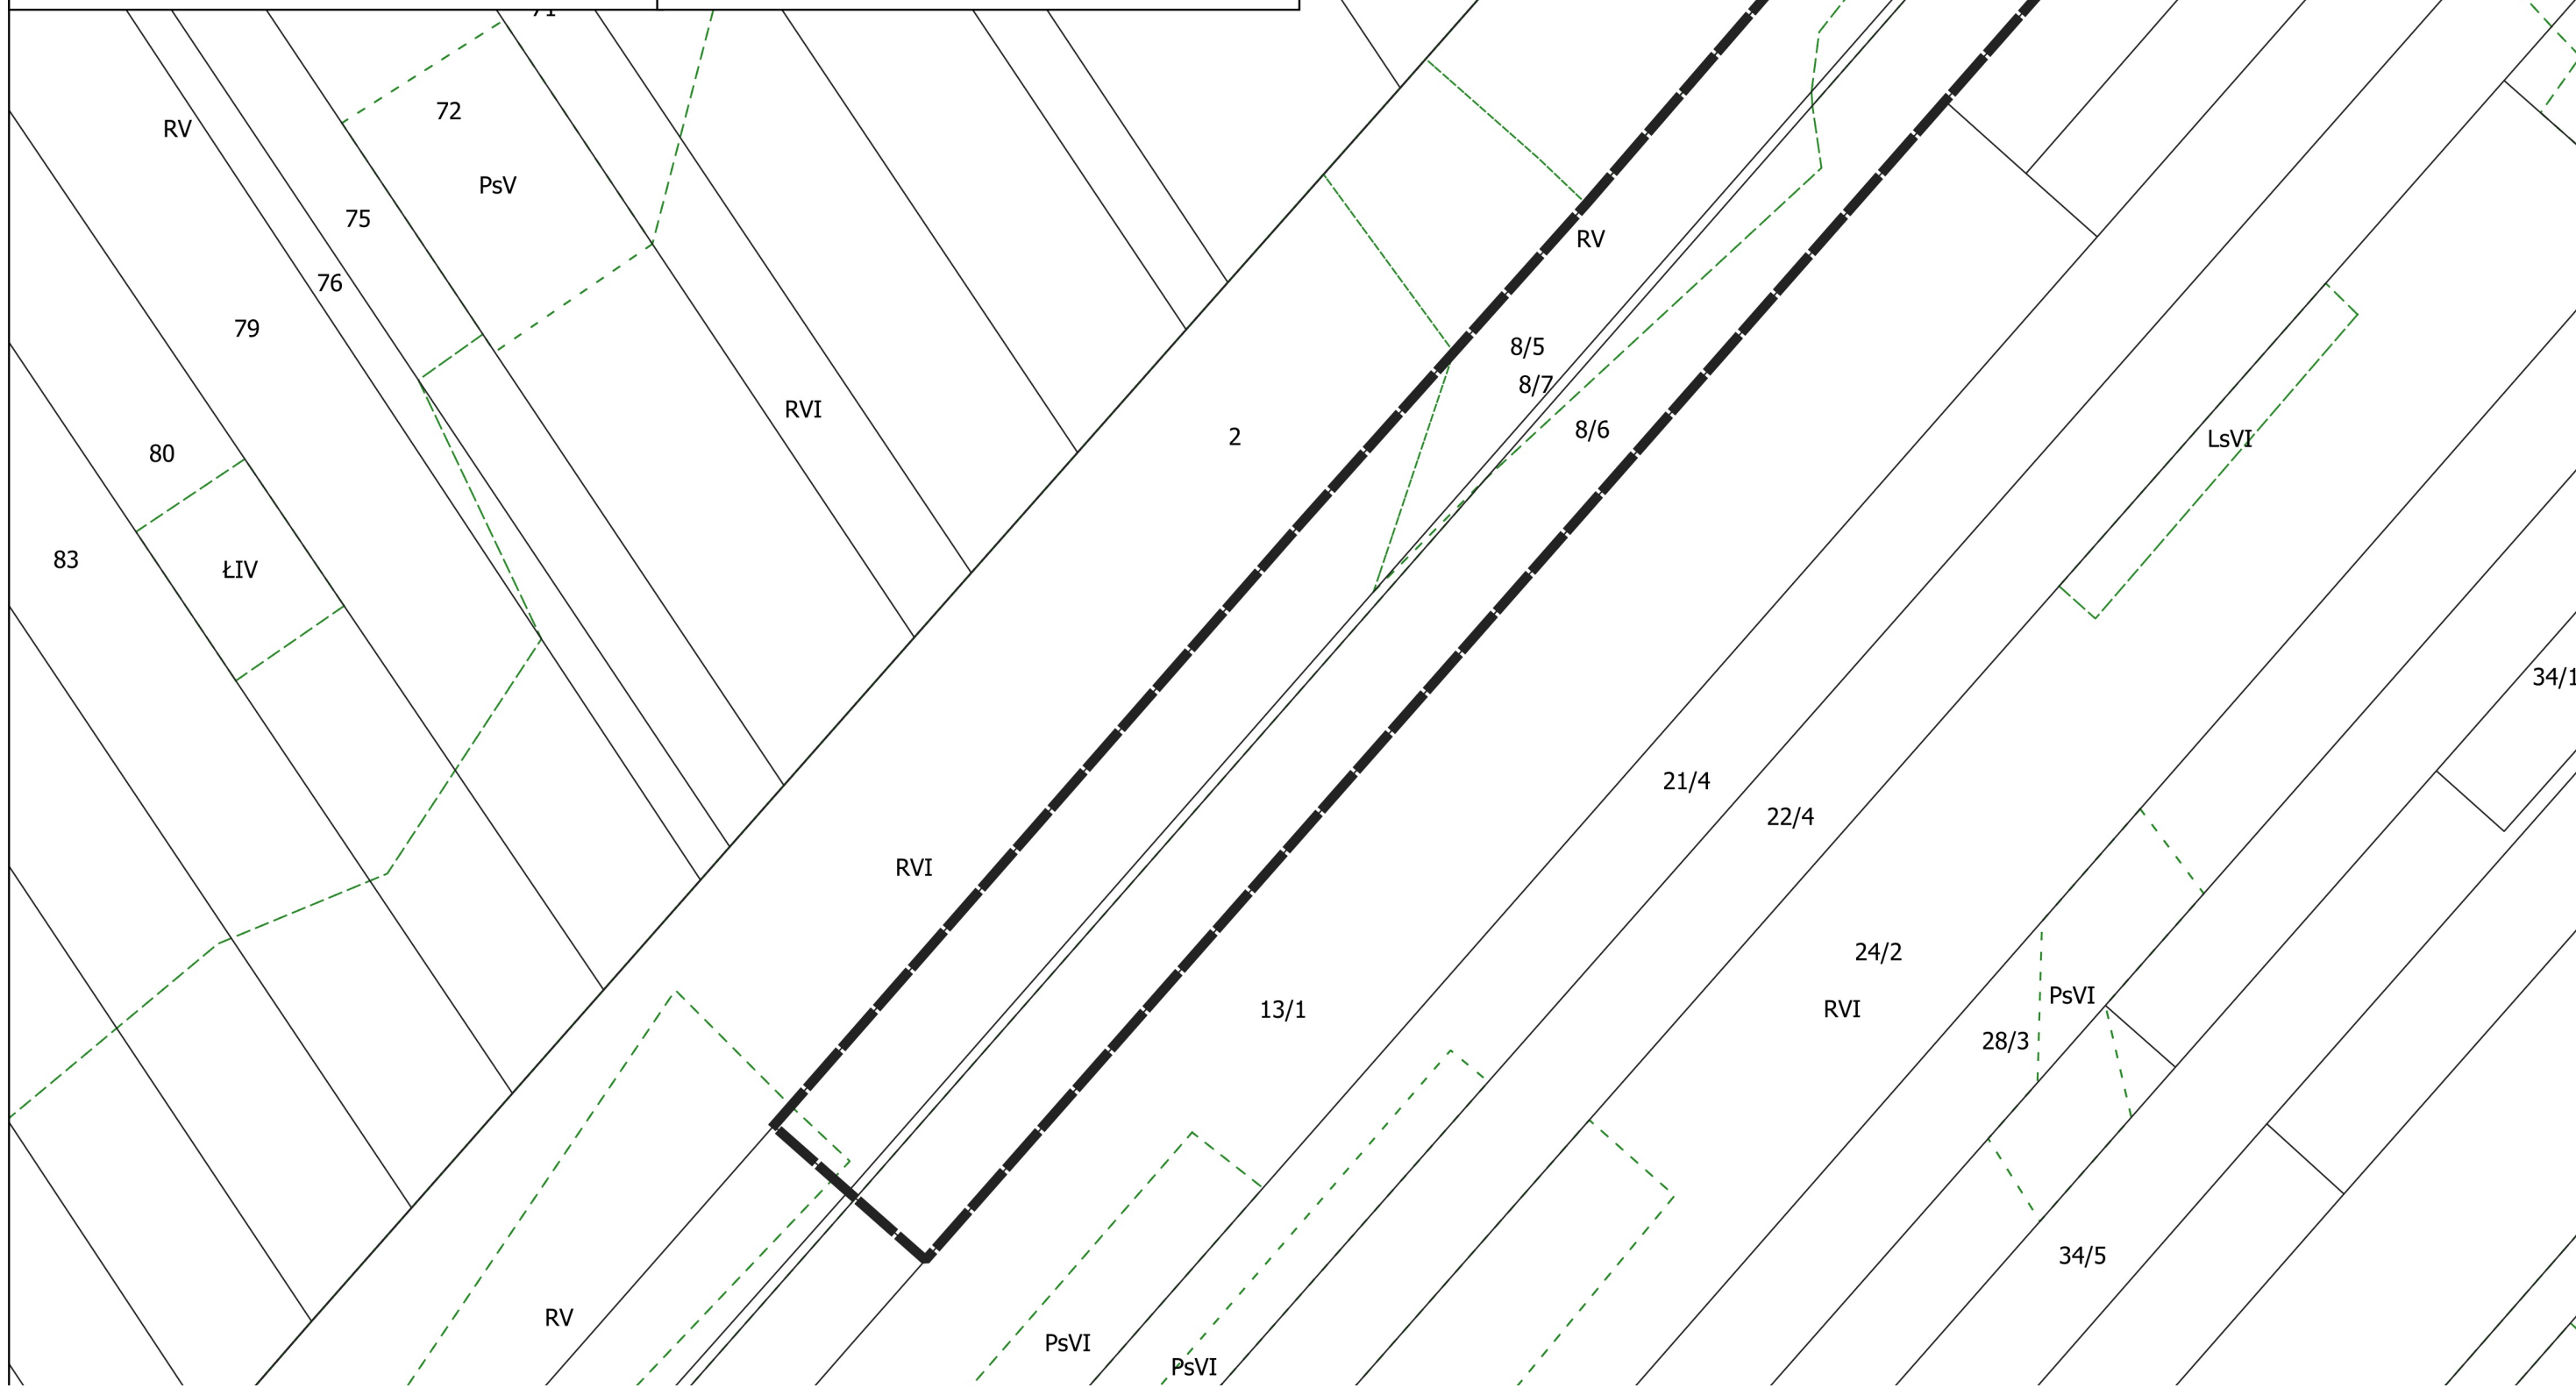

ZAŁĄCZNIK NR 4 DO UCHWAŁY
RADY MIEJSKIEJ W DĄBIU
NR III/20/2024
Z DNIA 19 CZERWCA 2024 R.




OBRĘB CICHMIANA

50 0 50 100 150 200 m

Skala 1 : 5000



GRANICE OBSZARU OBJĘTEGO PLANEM

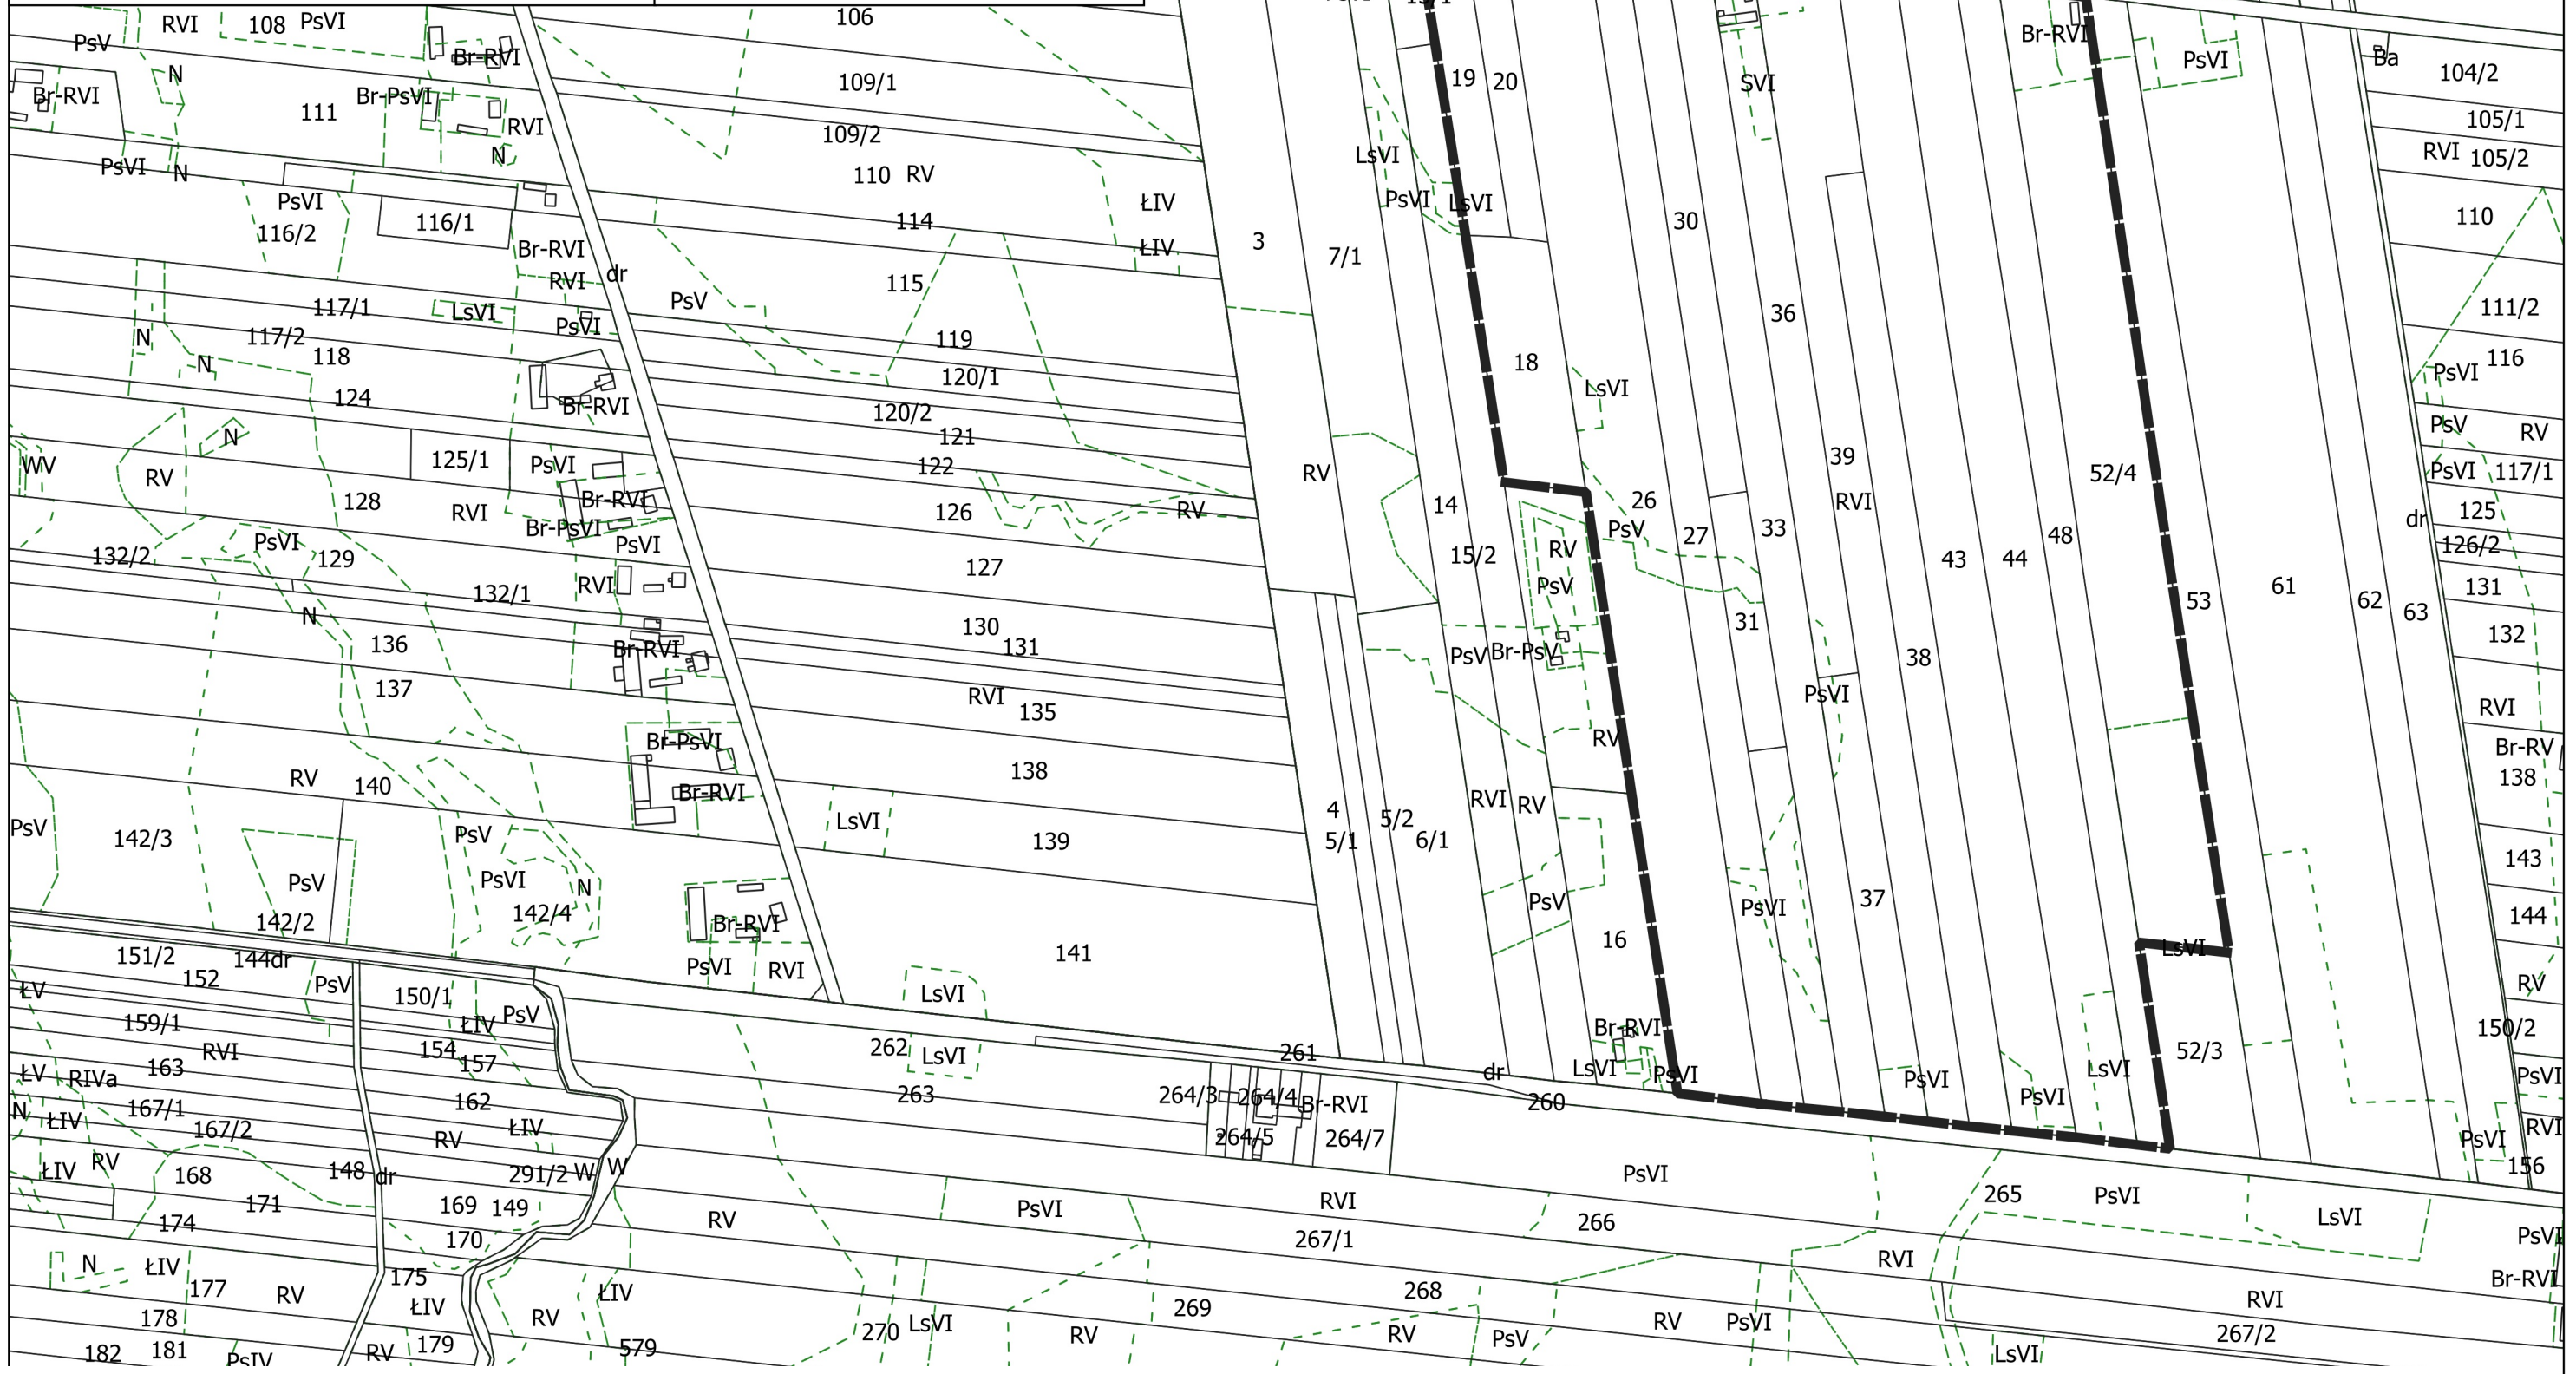

ZAŁĄCZNIK NR 5 DO UCHWAŁY
RADY MIEJSKIEJ W DĄBIU
NR III/20/2024
Z DNIA 19 CZERWCA 2024 R.




OBRĘB CICHMIANA

100 0 100 200 300 m

Skala 1 : 5000



GRANICE OBSZARU OBJĘTEGO PLANEM

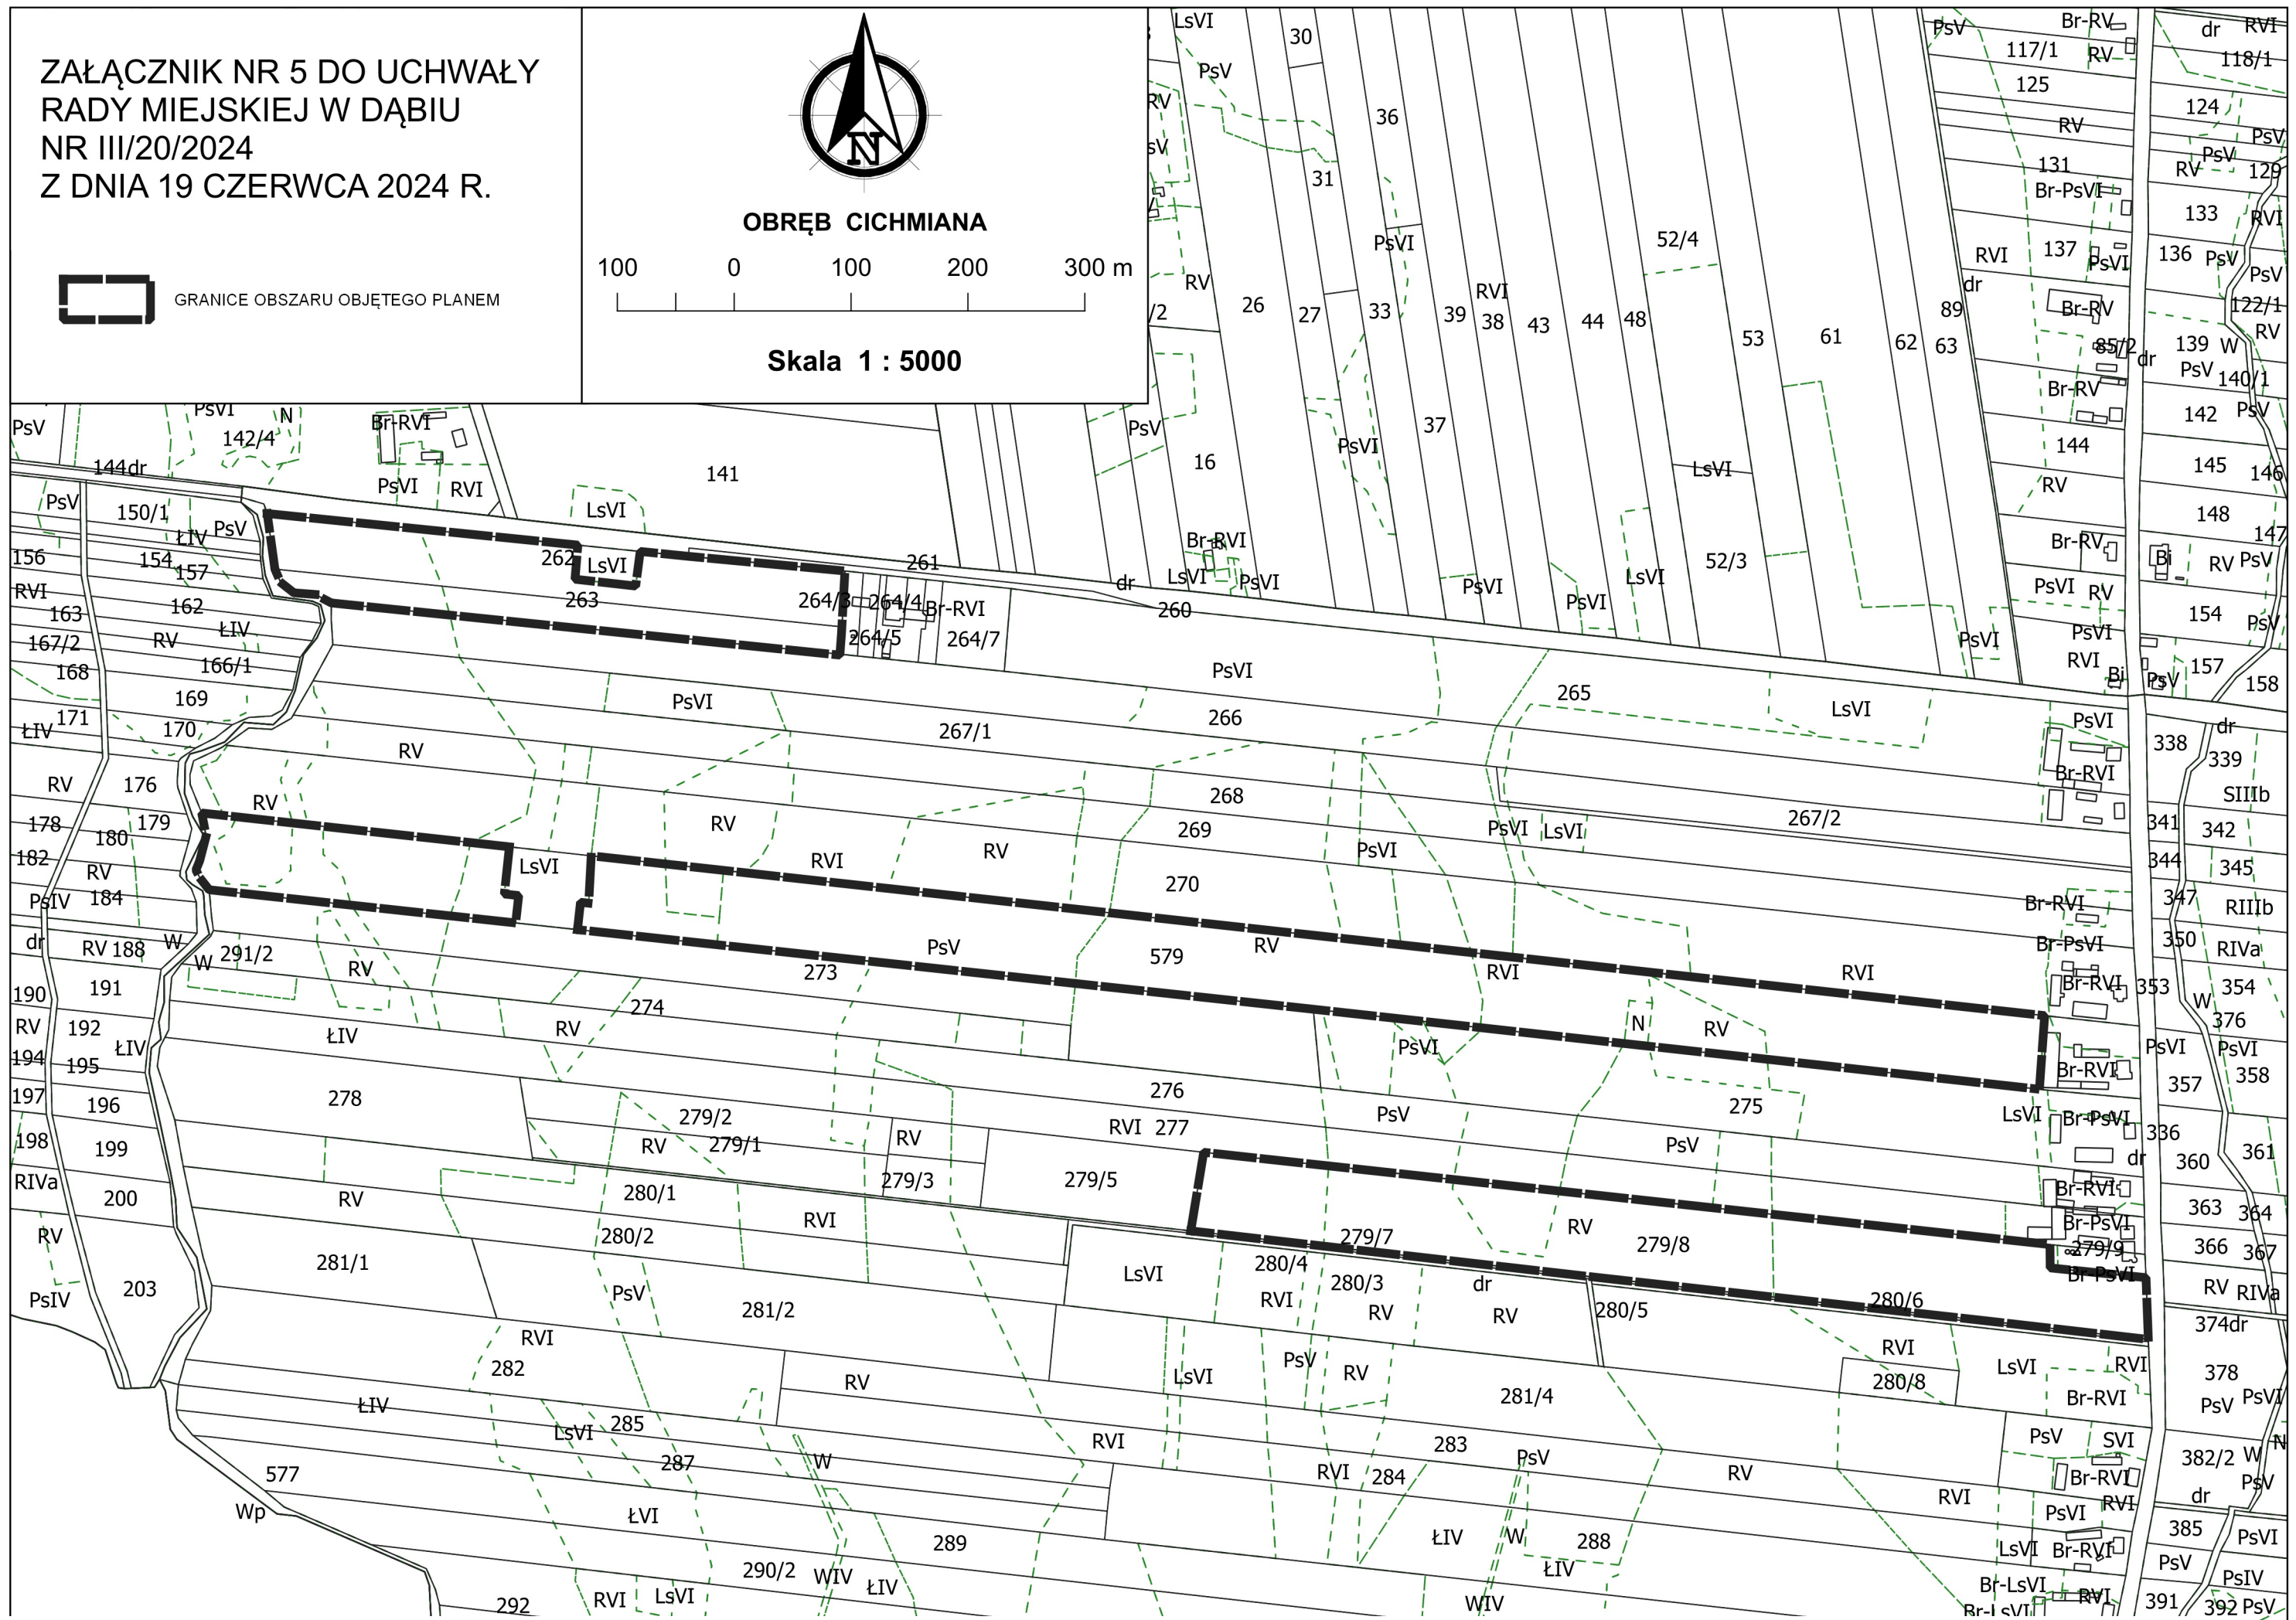

ZAŁĄCZNIK NR 6 DO UCHWAŁY
 RADY MIEJSKIEJ W DĄBIU
 NR III/20/2024
 Z DNIA 19 CZERWCA 2024 R.




GRANICE OBSZARU OBJĘTEGO PLANEM



OBRĘB DĄBIE, TARNÓWKA WIESIOŁOWSKA

20 0 20 40 60 80 100 m

Skala 1 : 2000

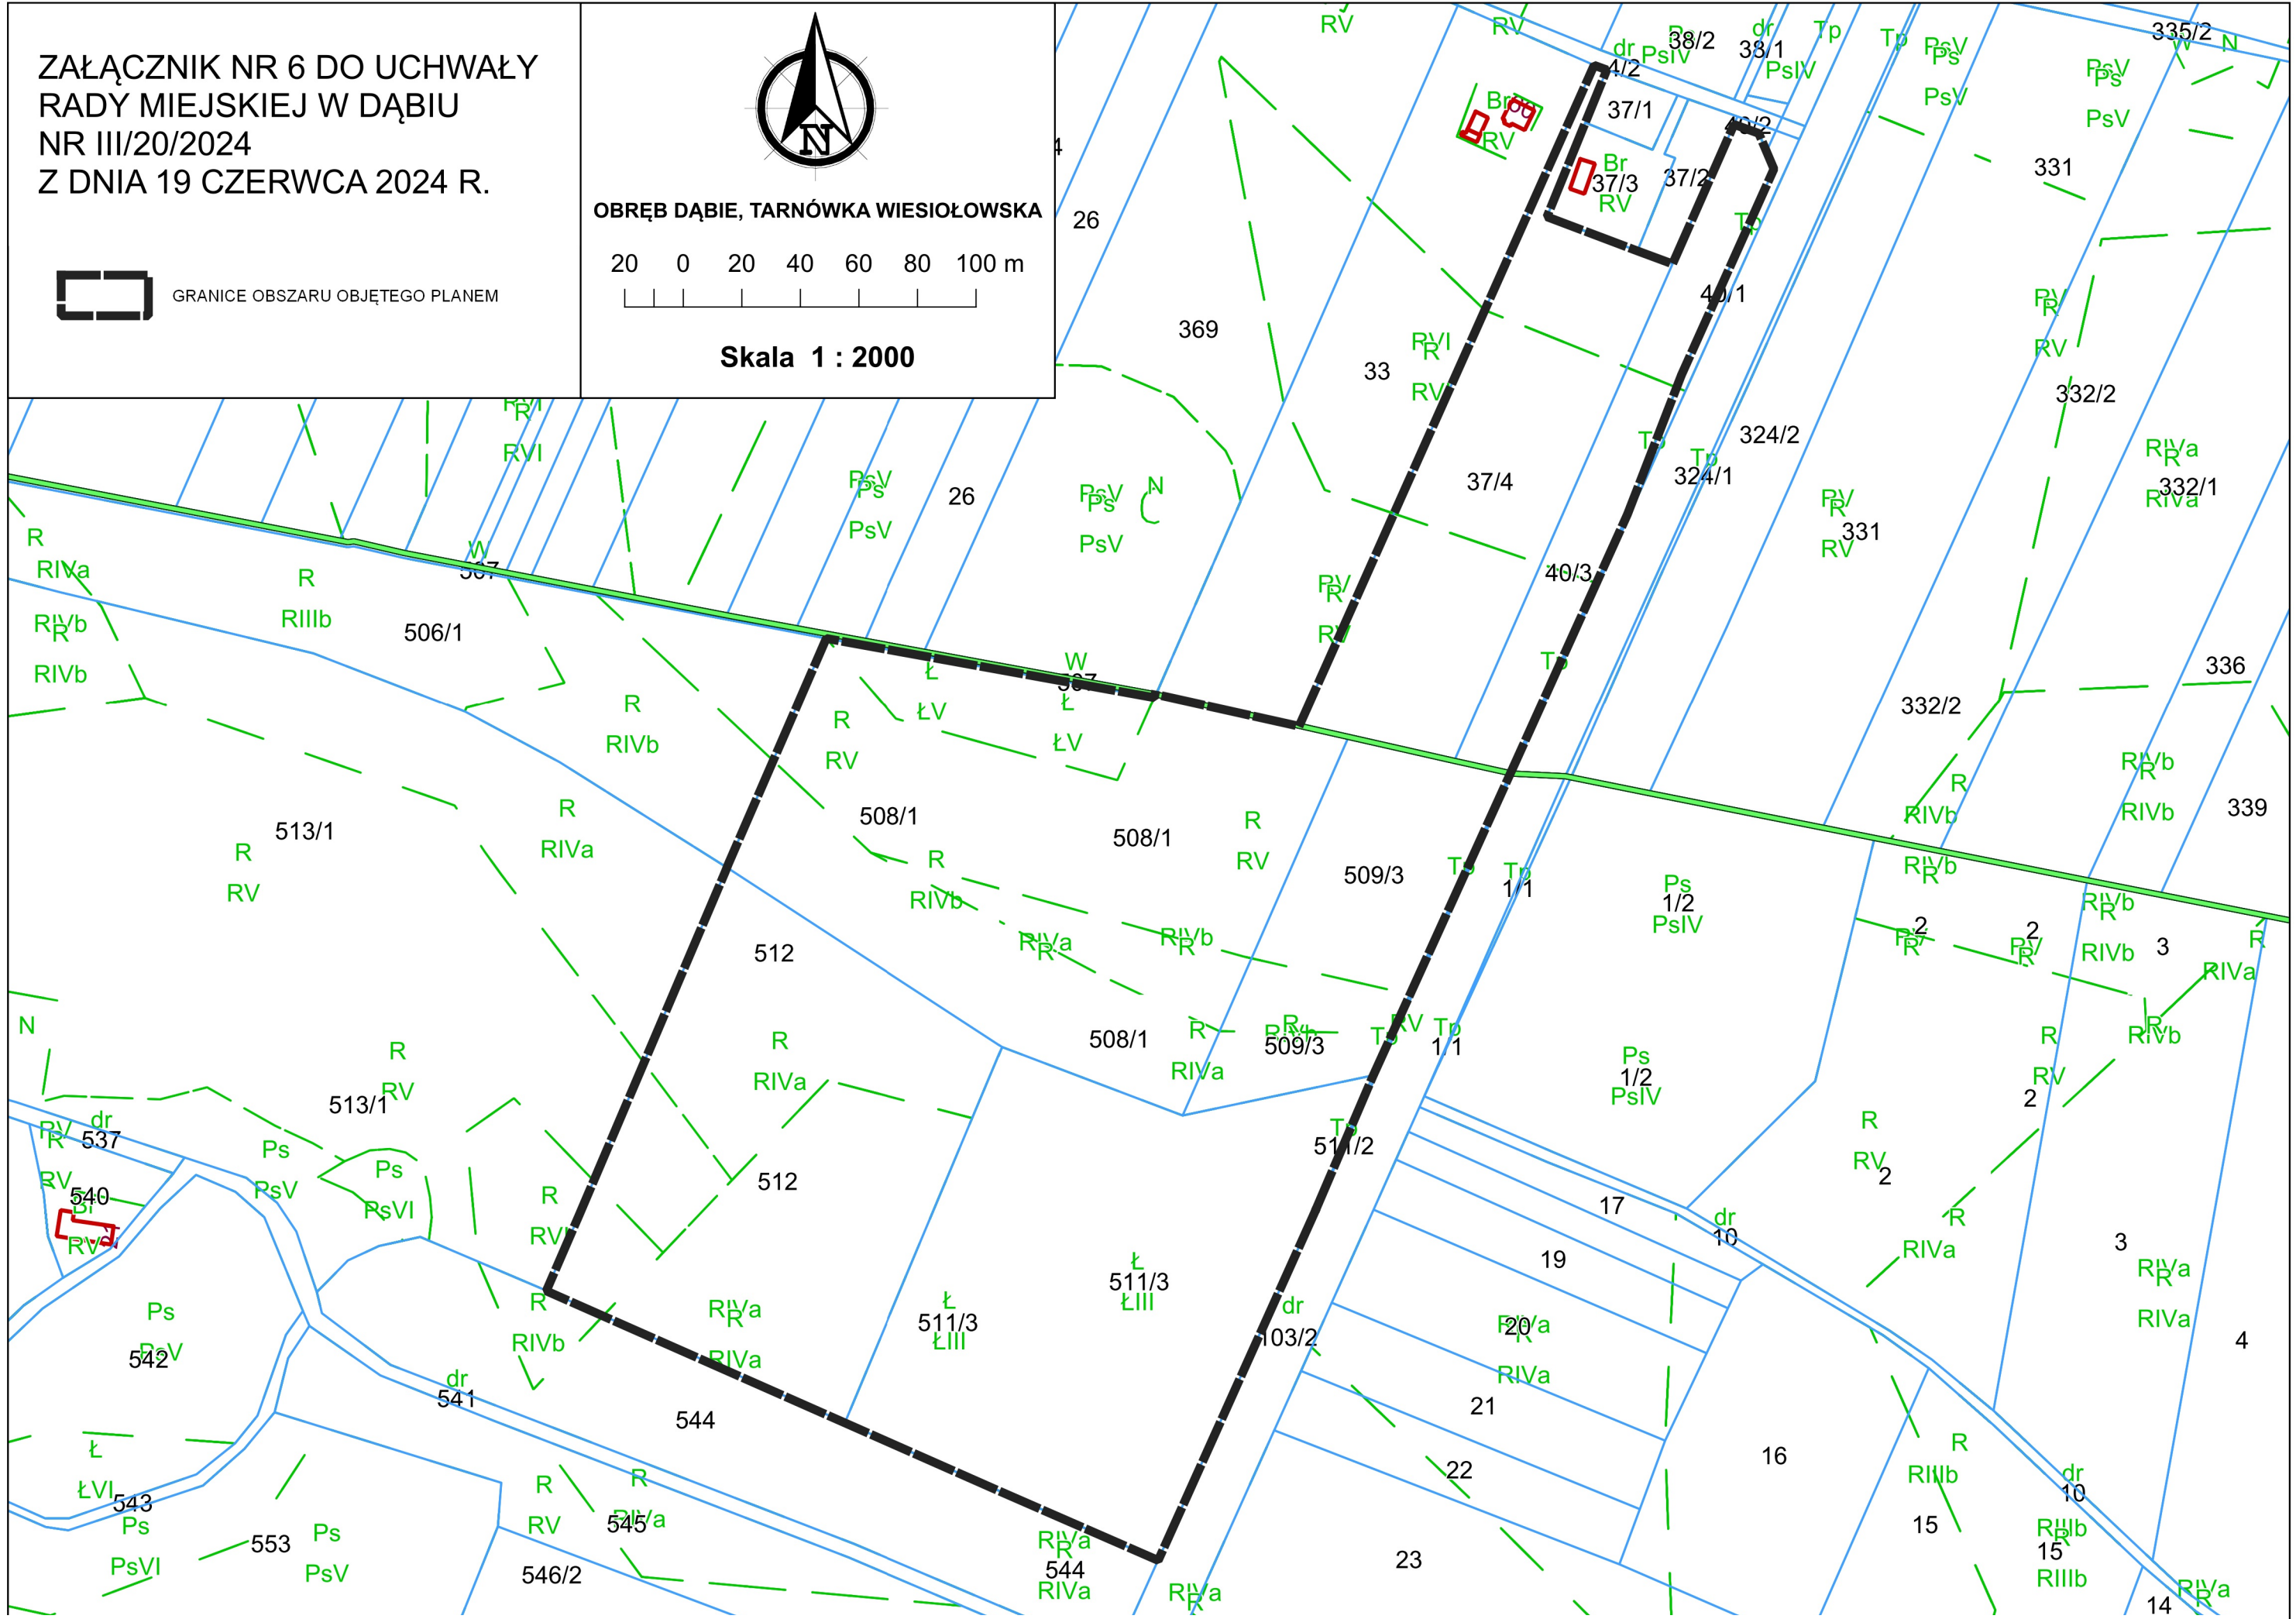

ZAŁĄCZNIK NR 7 DO UCHWAŁY
RADY MIEJSKIEJ W DĄBIU
NR III/20/2024
Z DNIA 19 CZERWCA 2024 R.



GRANICE OBSZARU OBJĘTEGO PLANEM




OBRĘB GRABINA WIELKA

20 0 20 40 60 80 100 m



Skala 1 : 2000

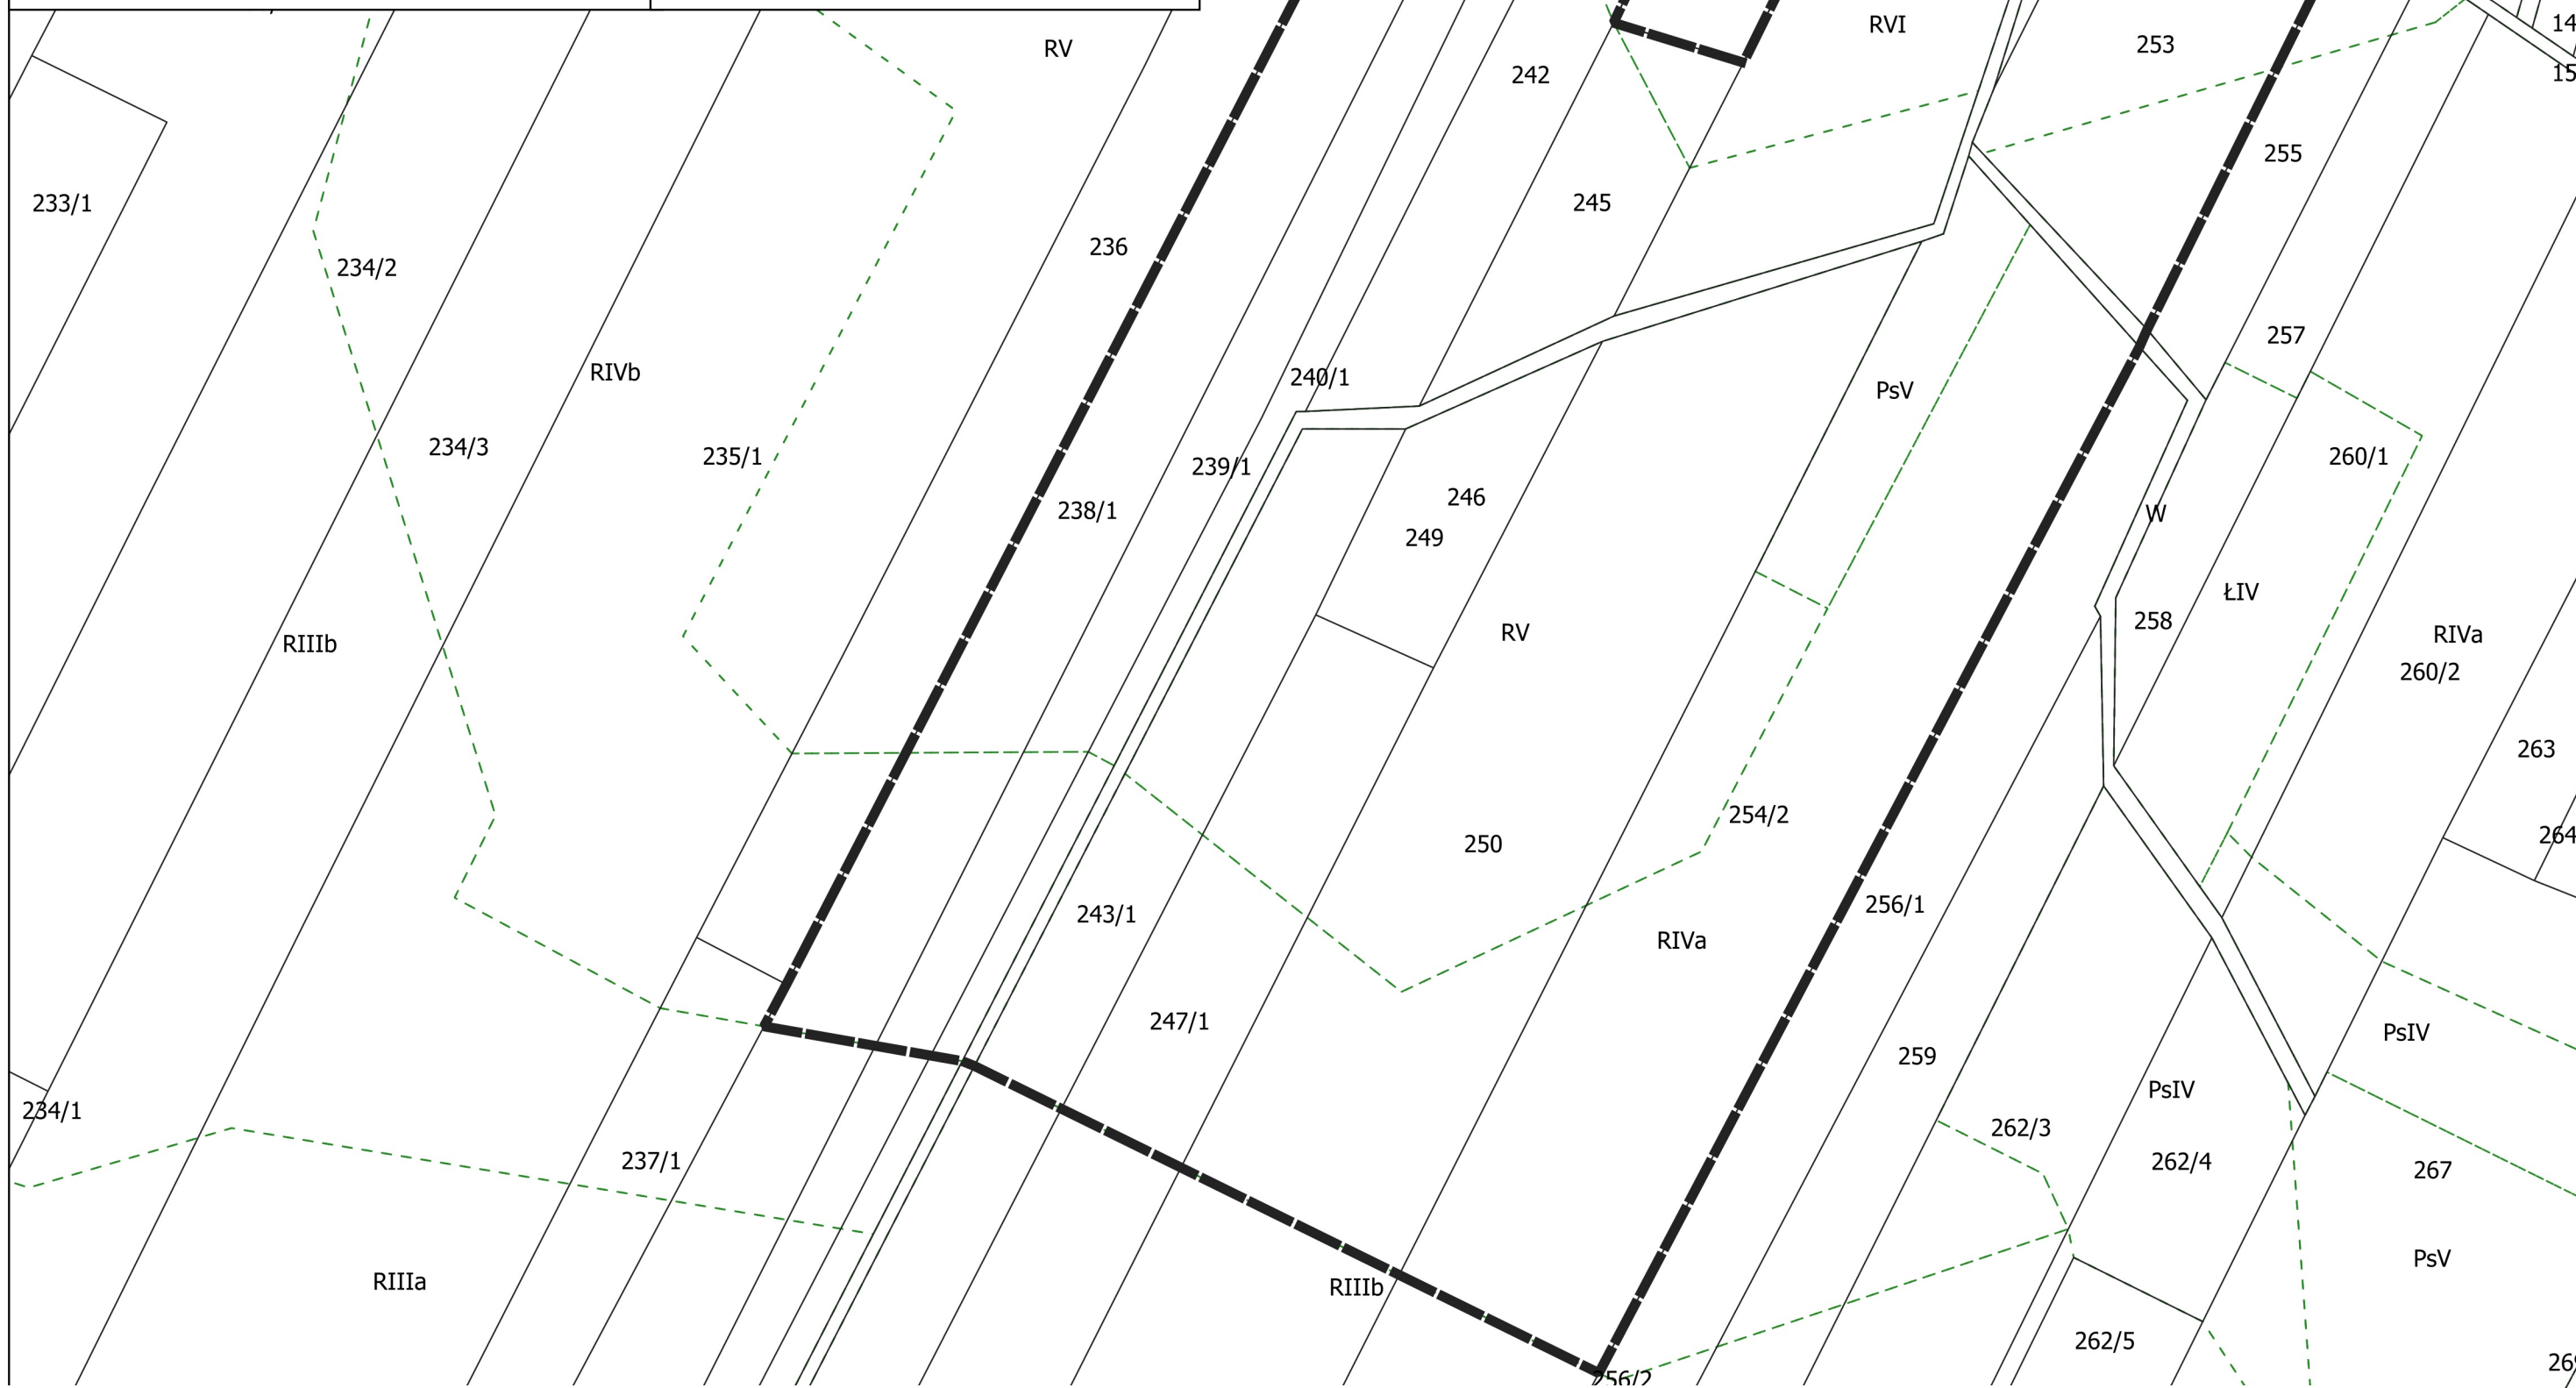

ZAŁĄCZNIK NR 8 DO UCHWAŁY
RADY MIEJSKIEJ W DĄBIU
NR III/20/2024
Z DNIA 19 CZERWCA 2024 R.



GRANICE OBSZARU OBJĘTEGO PLANEM




OBREB LADORUDZ

20 0 20 40 60 80 100 m



Skala 1 : 2000

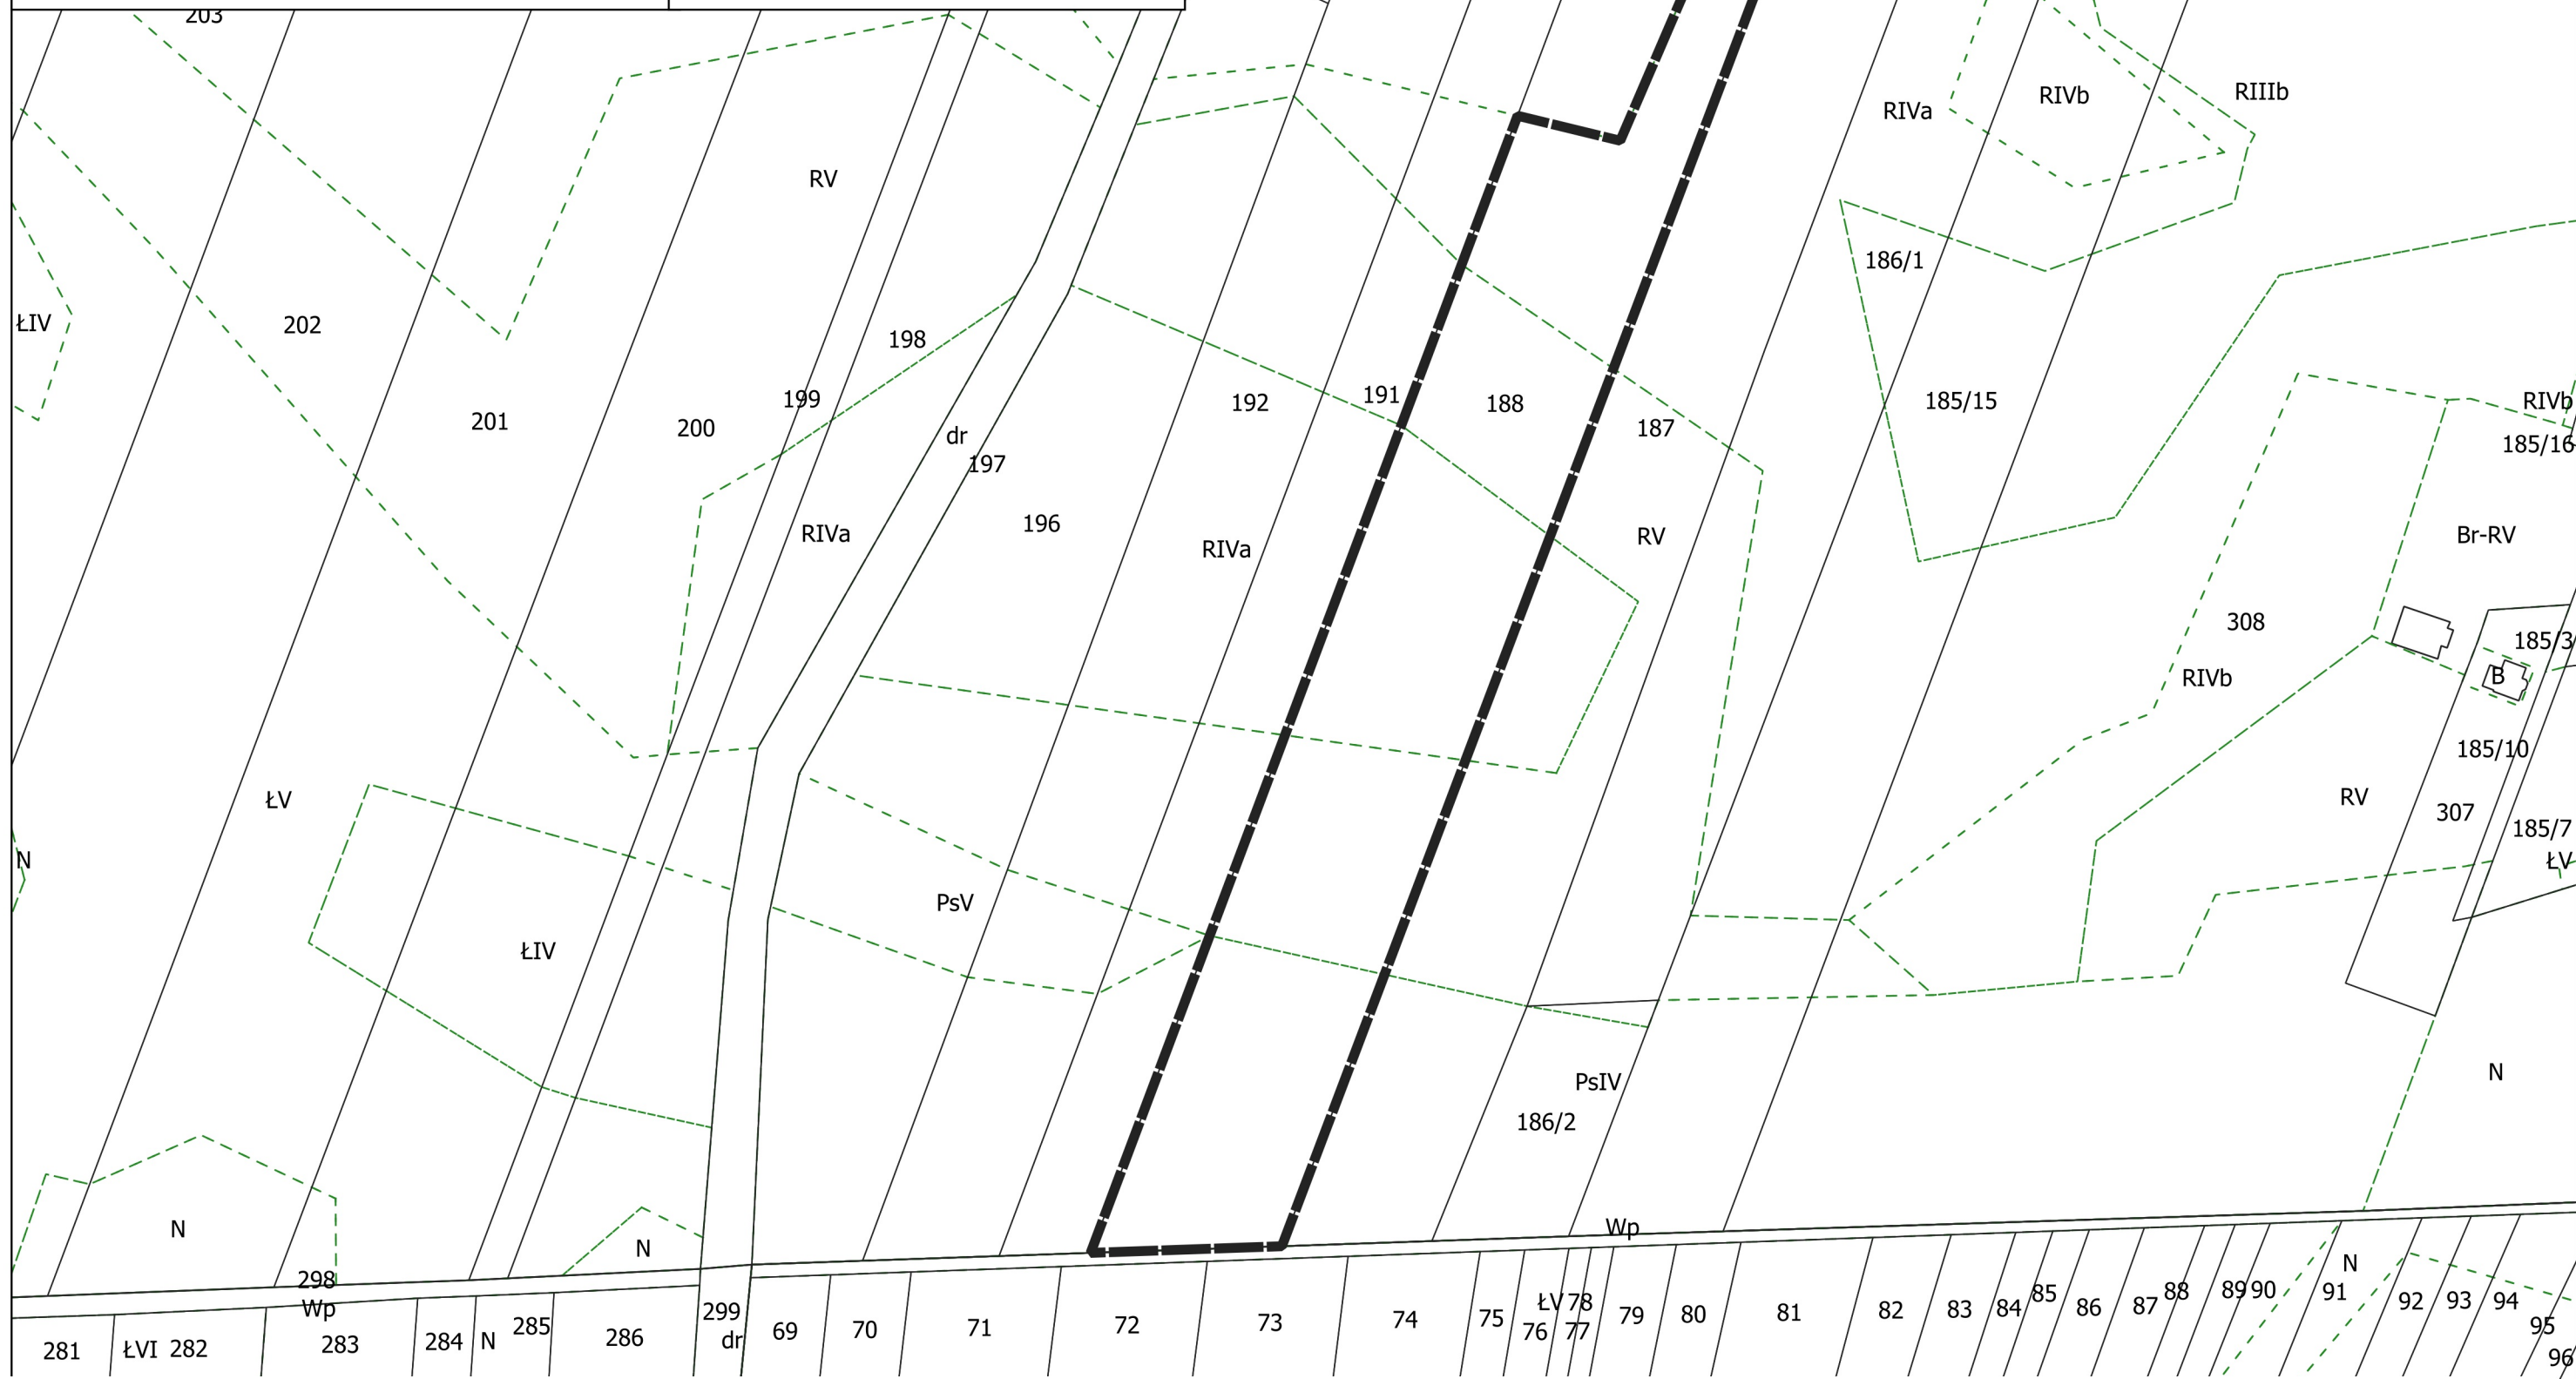

ZAŁĄCZNIK NR 9 DO UCHWAŁY
RADY MIEJSKIEJ W DĄBIU
NR III/20/2024
Z DNIA 19 CZERWCA 2024 R.




GRANICE OBSZARU OBJĘTEGO PLANEM



OBREB MAJDANY

20 0 20 40 60 80 100 m

Skala 1 : 2000

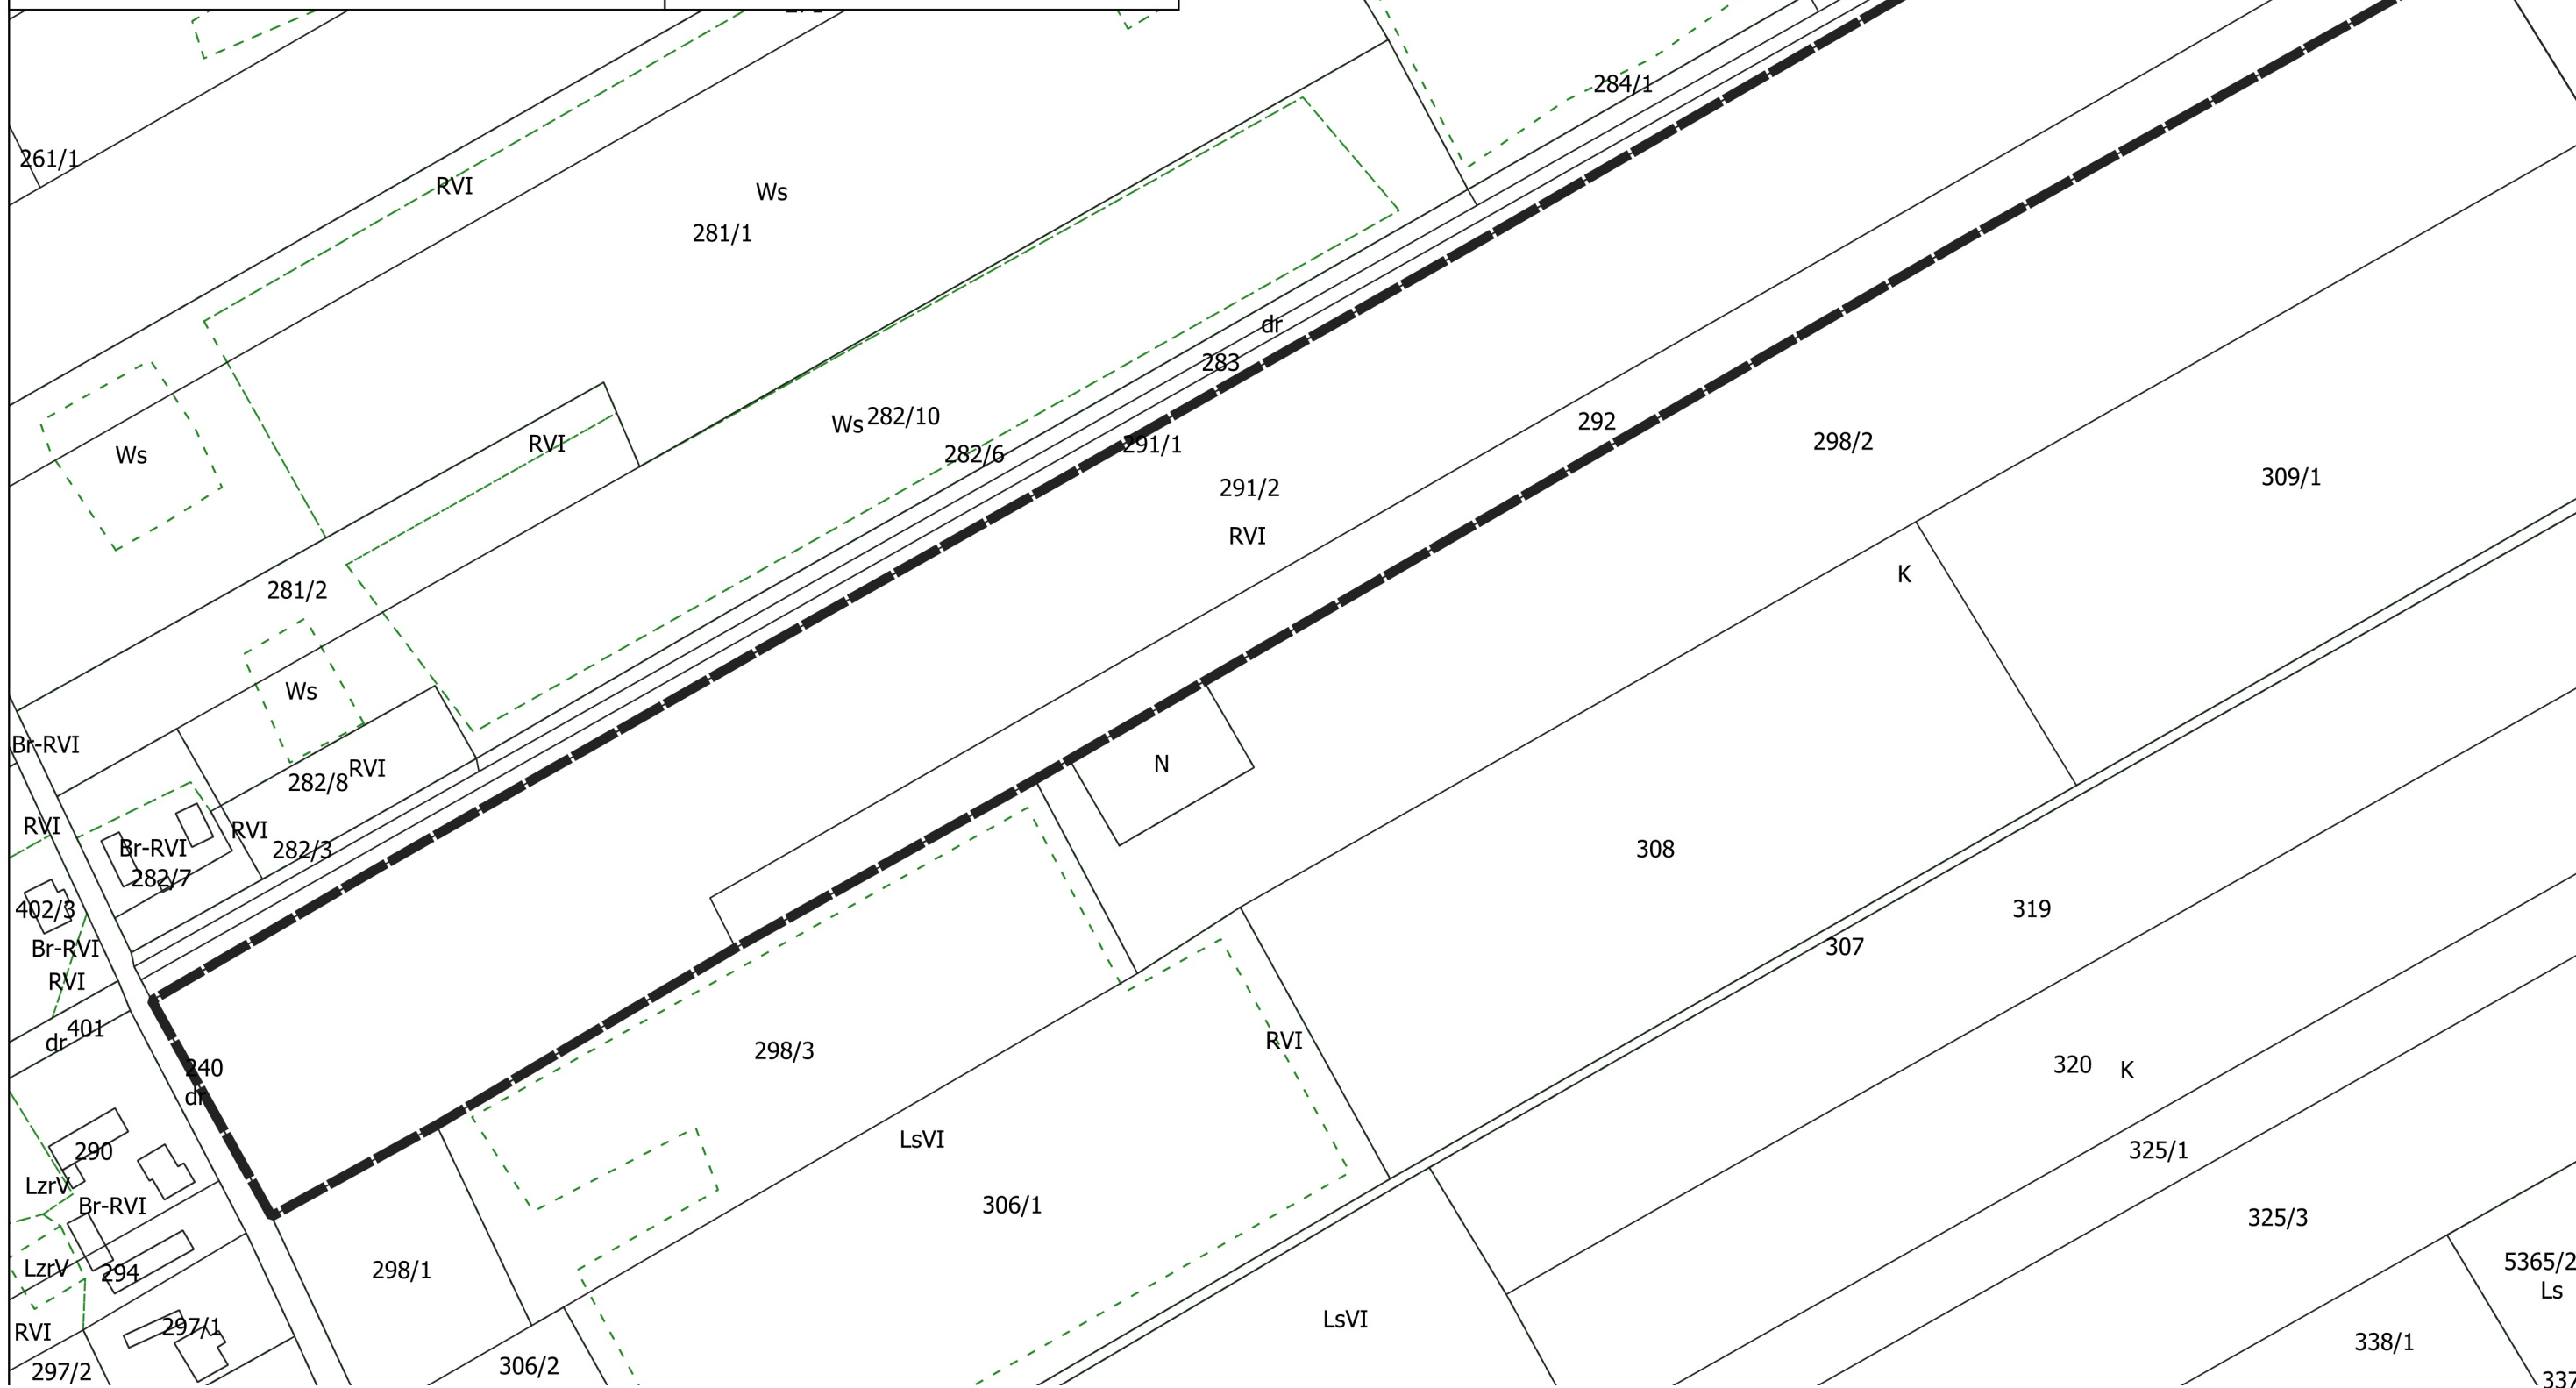

ZAŁĄCZNIK NR 10 DO UCHWAŁY
RADY MIEJSKIEJ W DĄBIU
NR III/20/2024
Z DNIA 19 CZERWCA 2024 R.



OBRĘB ROŚLE


20 0 20 40 60 80 100 m



Skala 1 : 2000



GRANICE OBSZARU OBJĘTEGO PLANEM

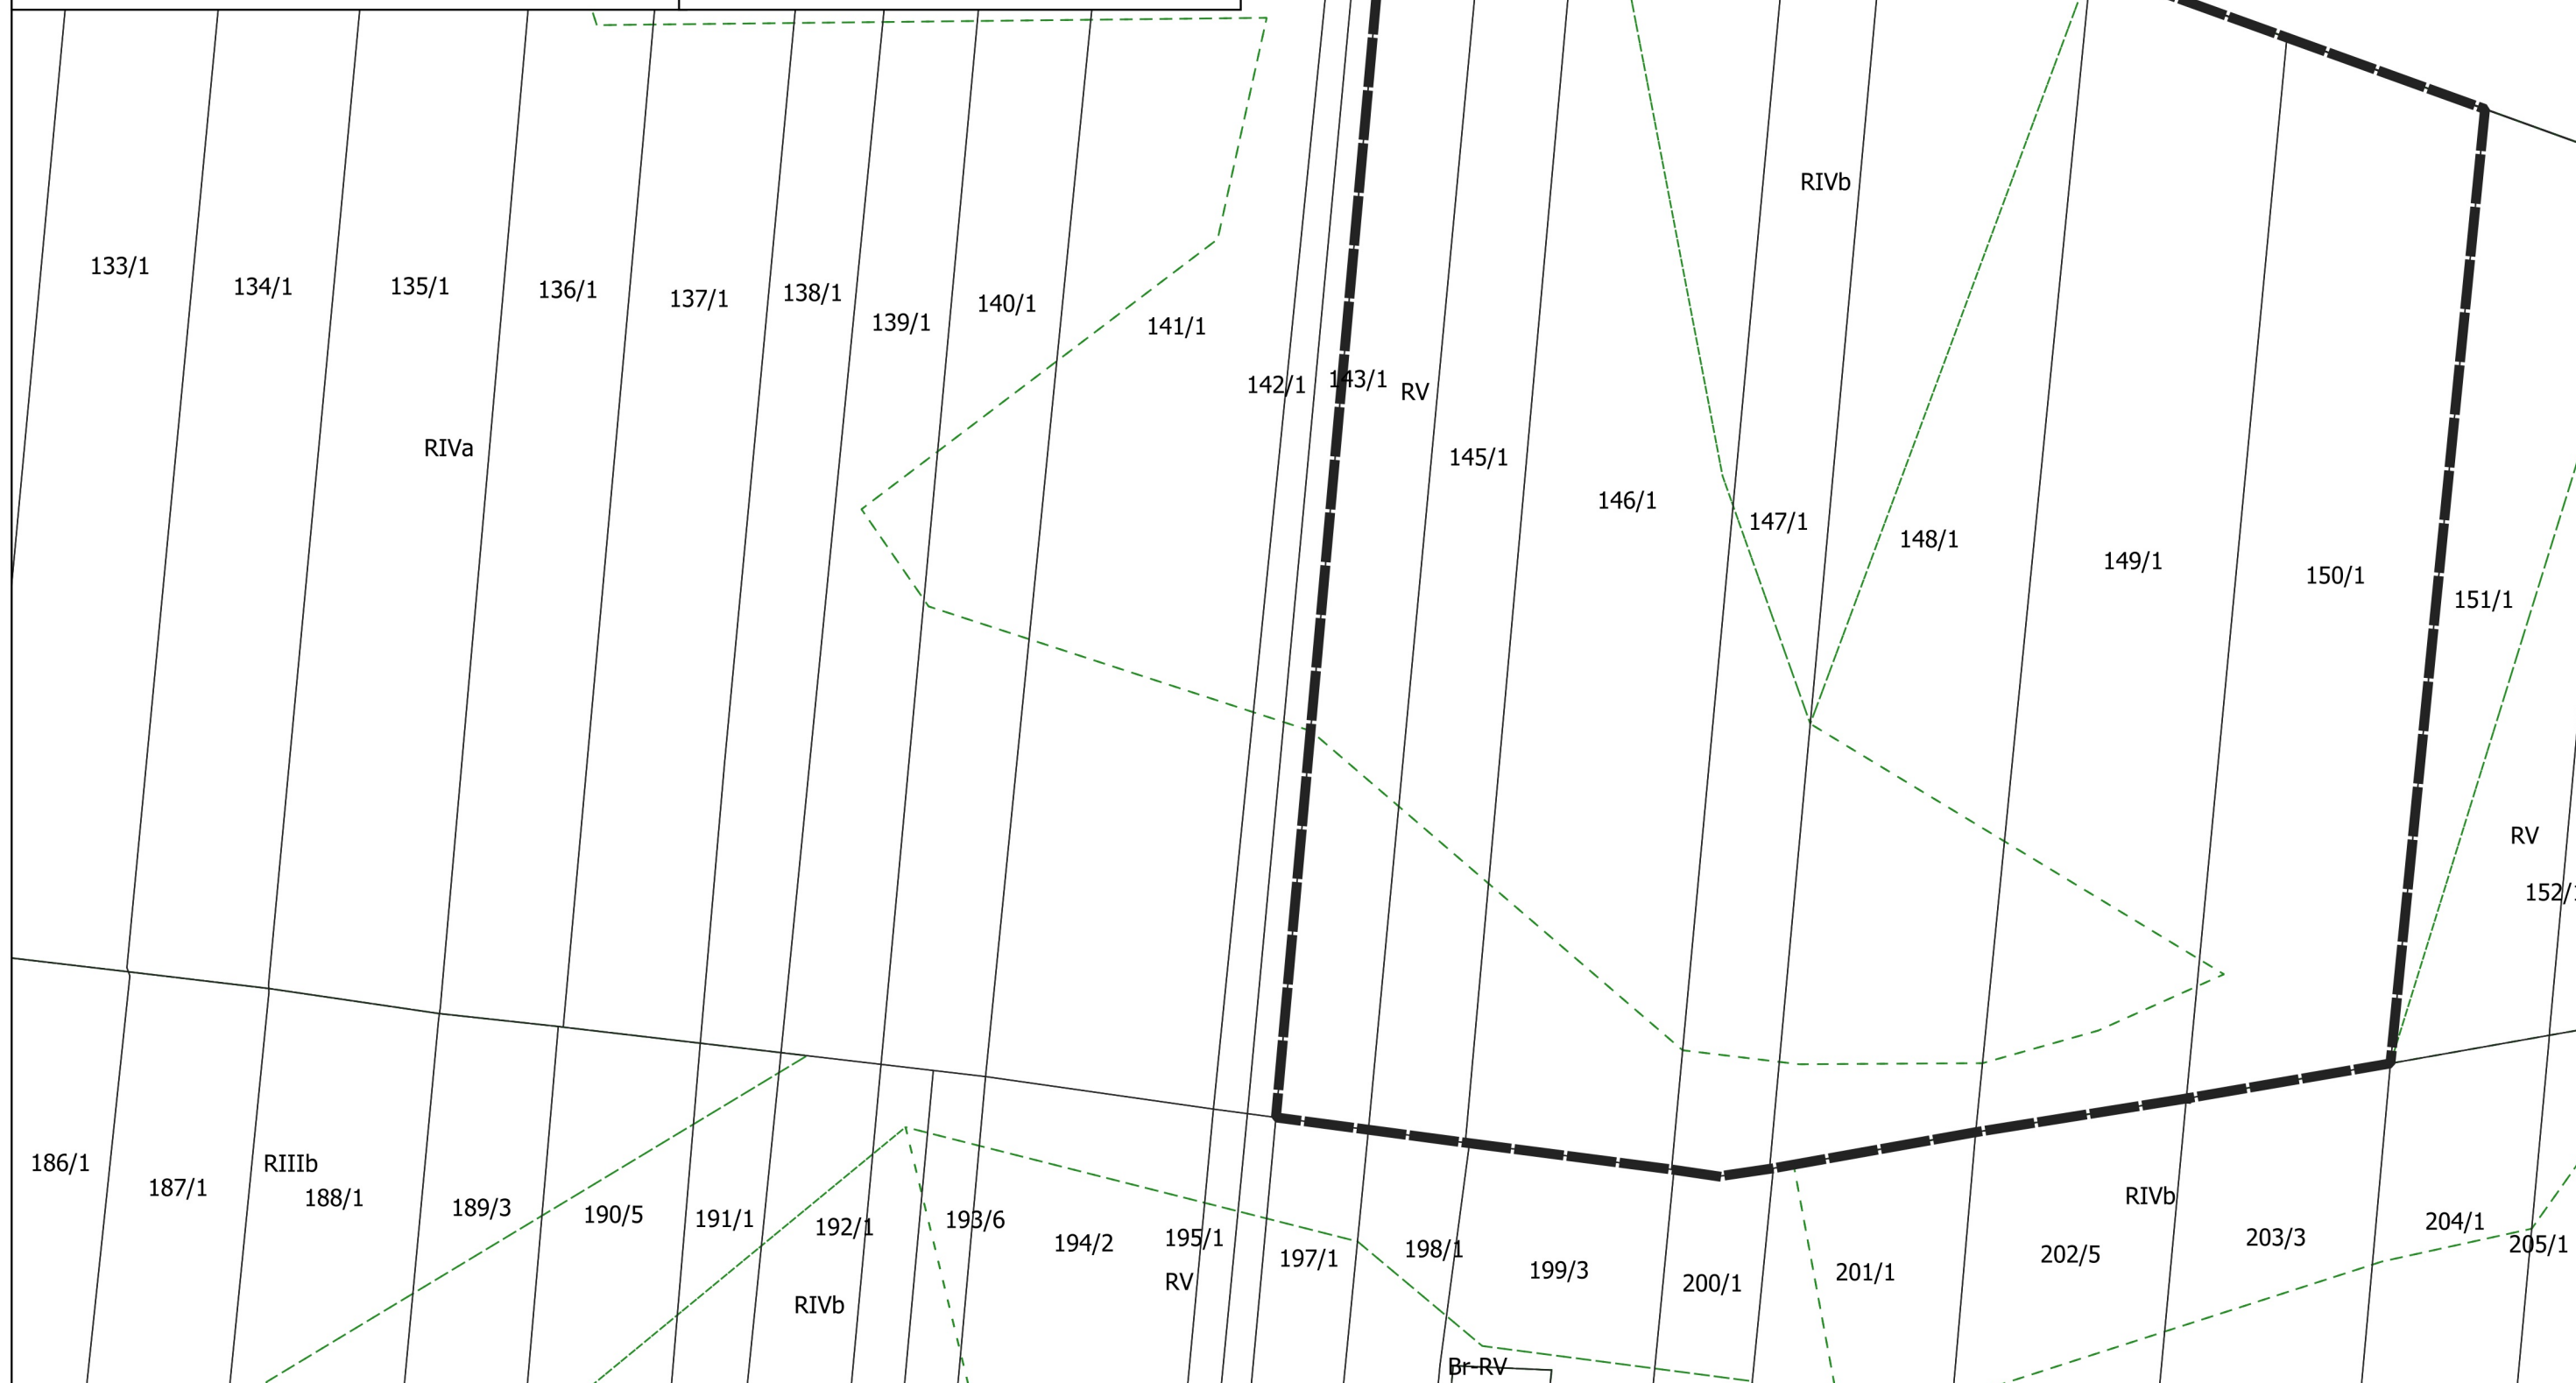


ZAŁĄCZNIK NR 11 DO UCHWAŁY
RADY MIEJSKIEJ W DĄBIU
NR III/20/2024
Z DNIA 19 CZERWCA 2024 R.




GRANICE OBSZARU OBJĘTEGO PLANEM



OBREB RZUCHÓW

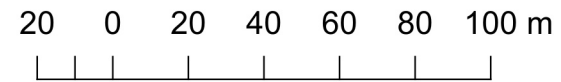


Skala 1 : 2000

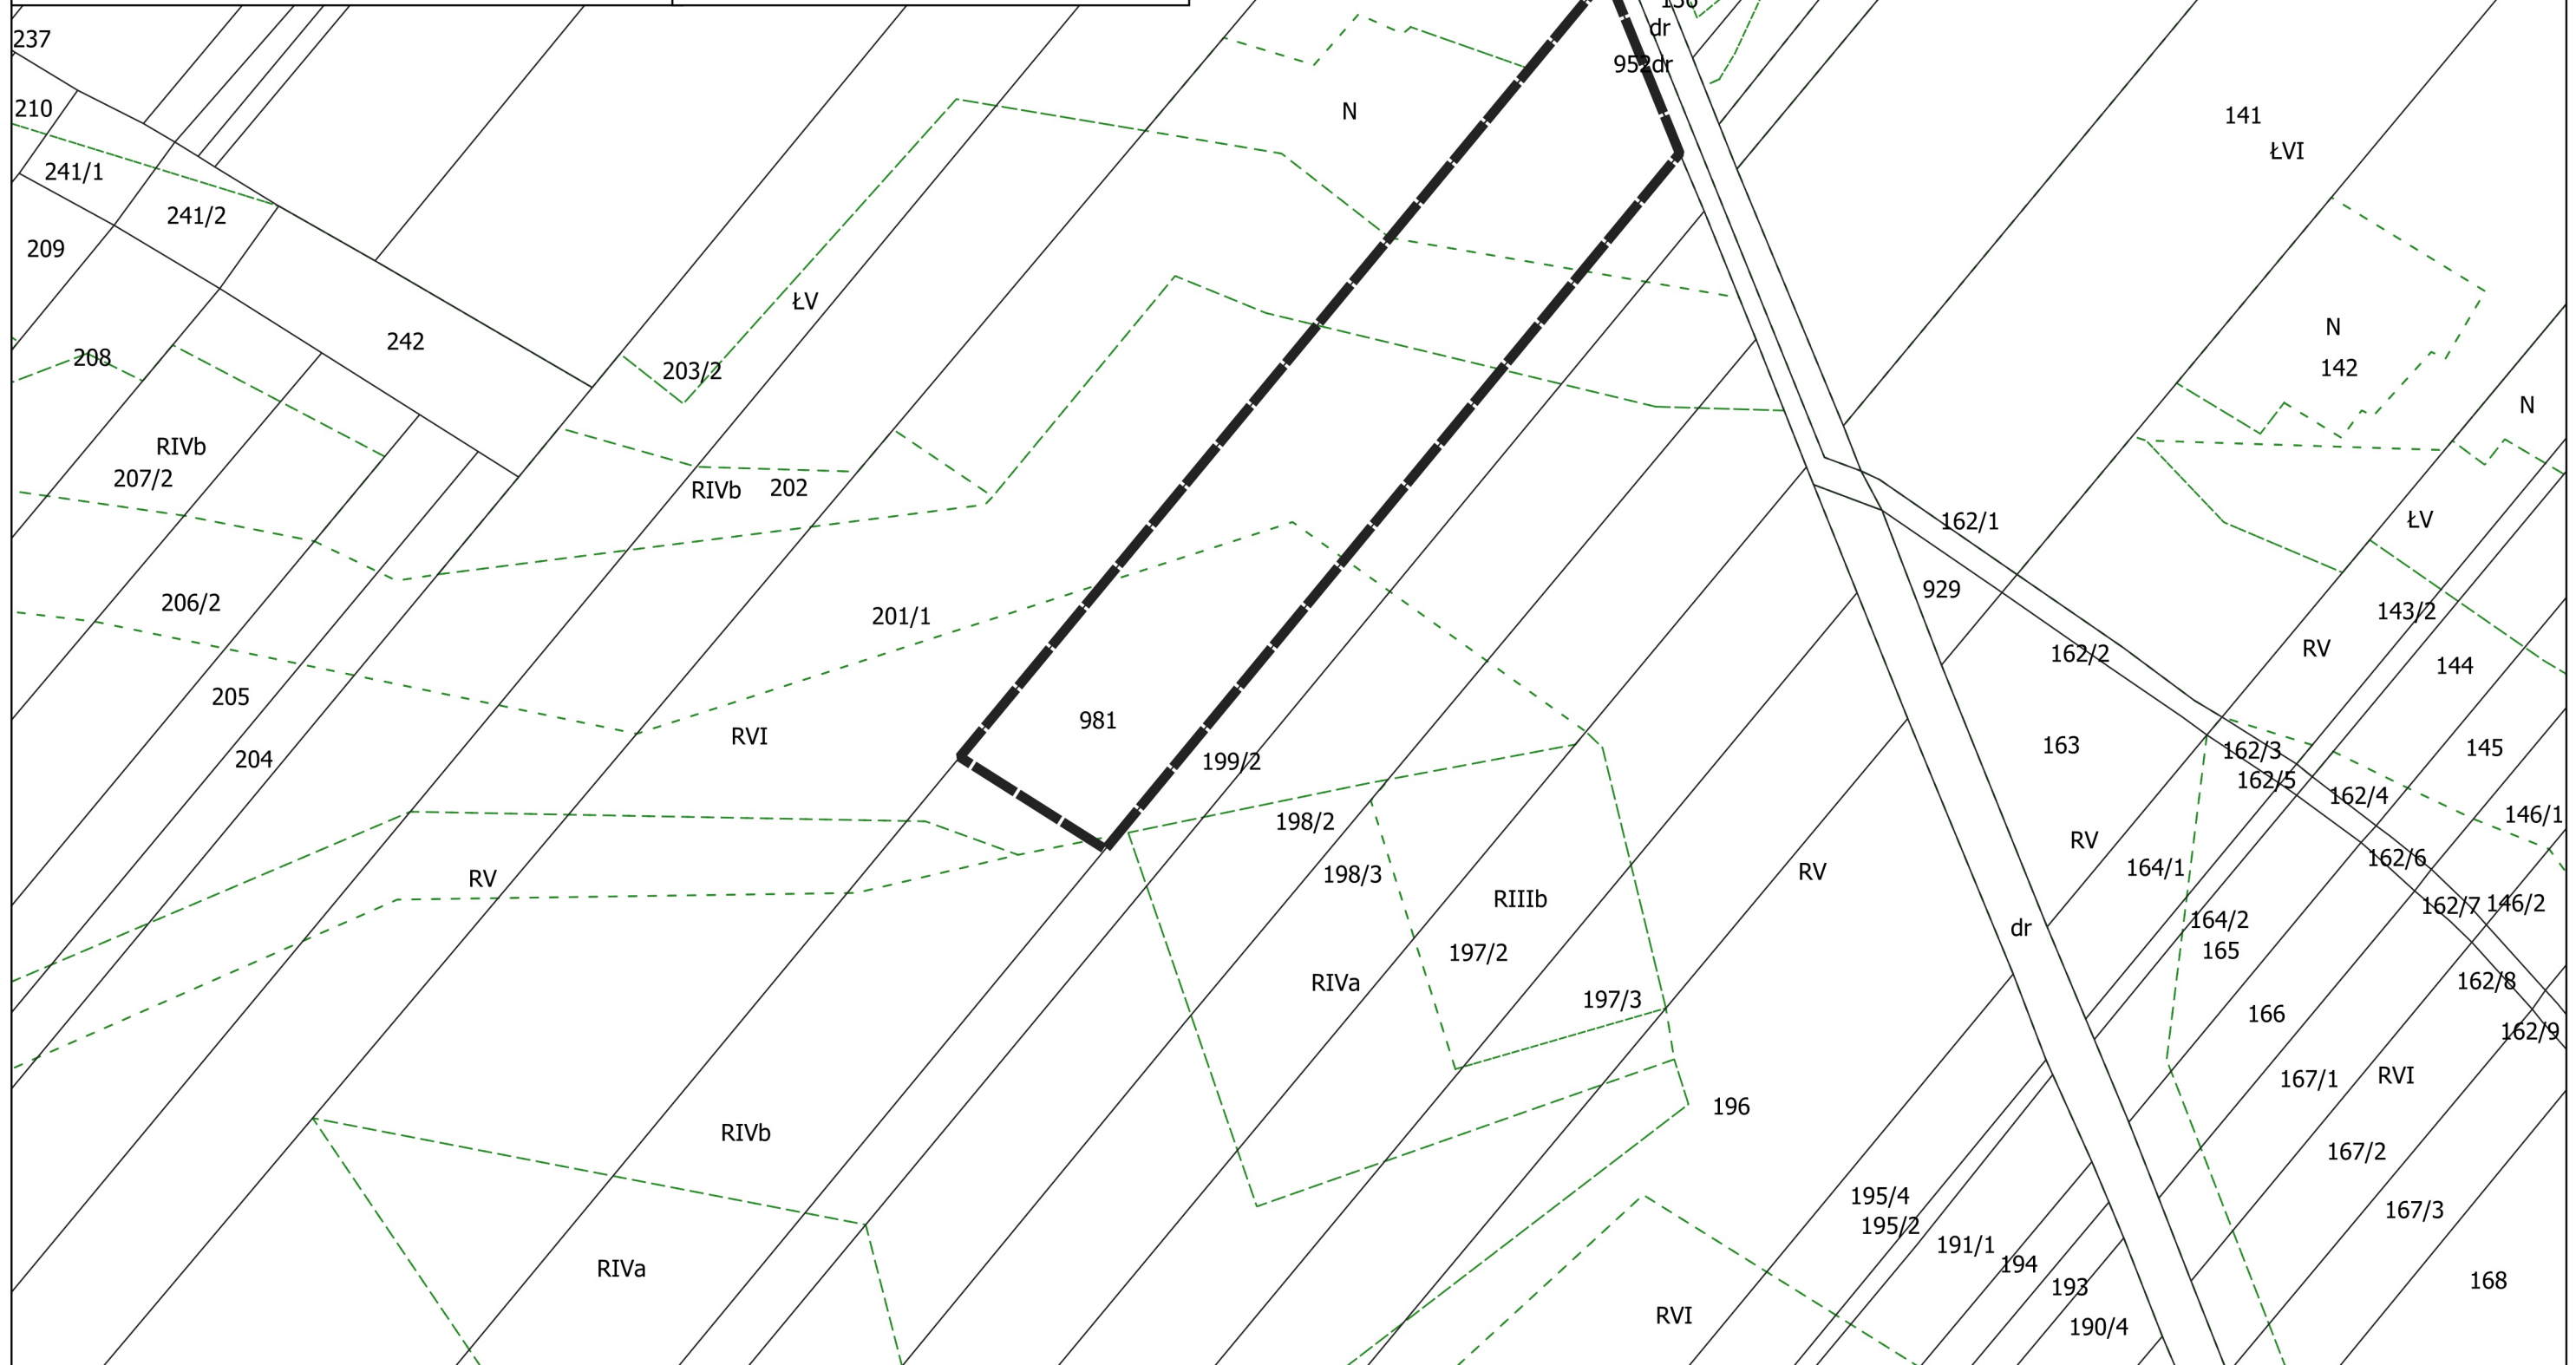

ZAŁĄCZNIK NR 12 DO UCHWAŁY
RADY MIEJSKIEJ W DĄBIU
NR III/20/2024
Z DNIA 19 CZERWCA 2024 R.




OBREB TARNÓWKA DUŻA

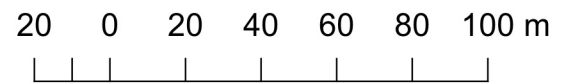

Skala 1 : 2000



GRANICE OBSZARU OBJĘTEGO PLANEM

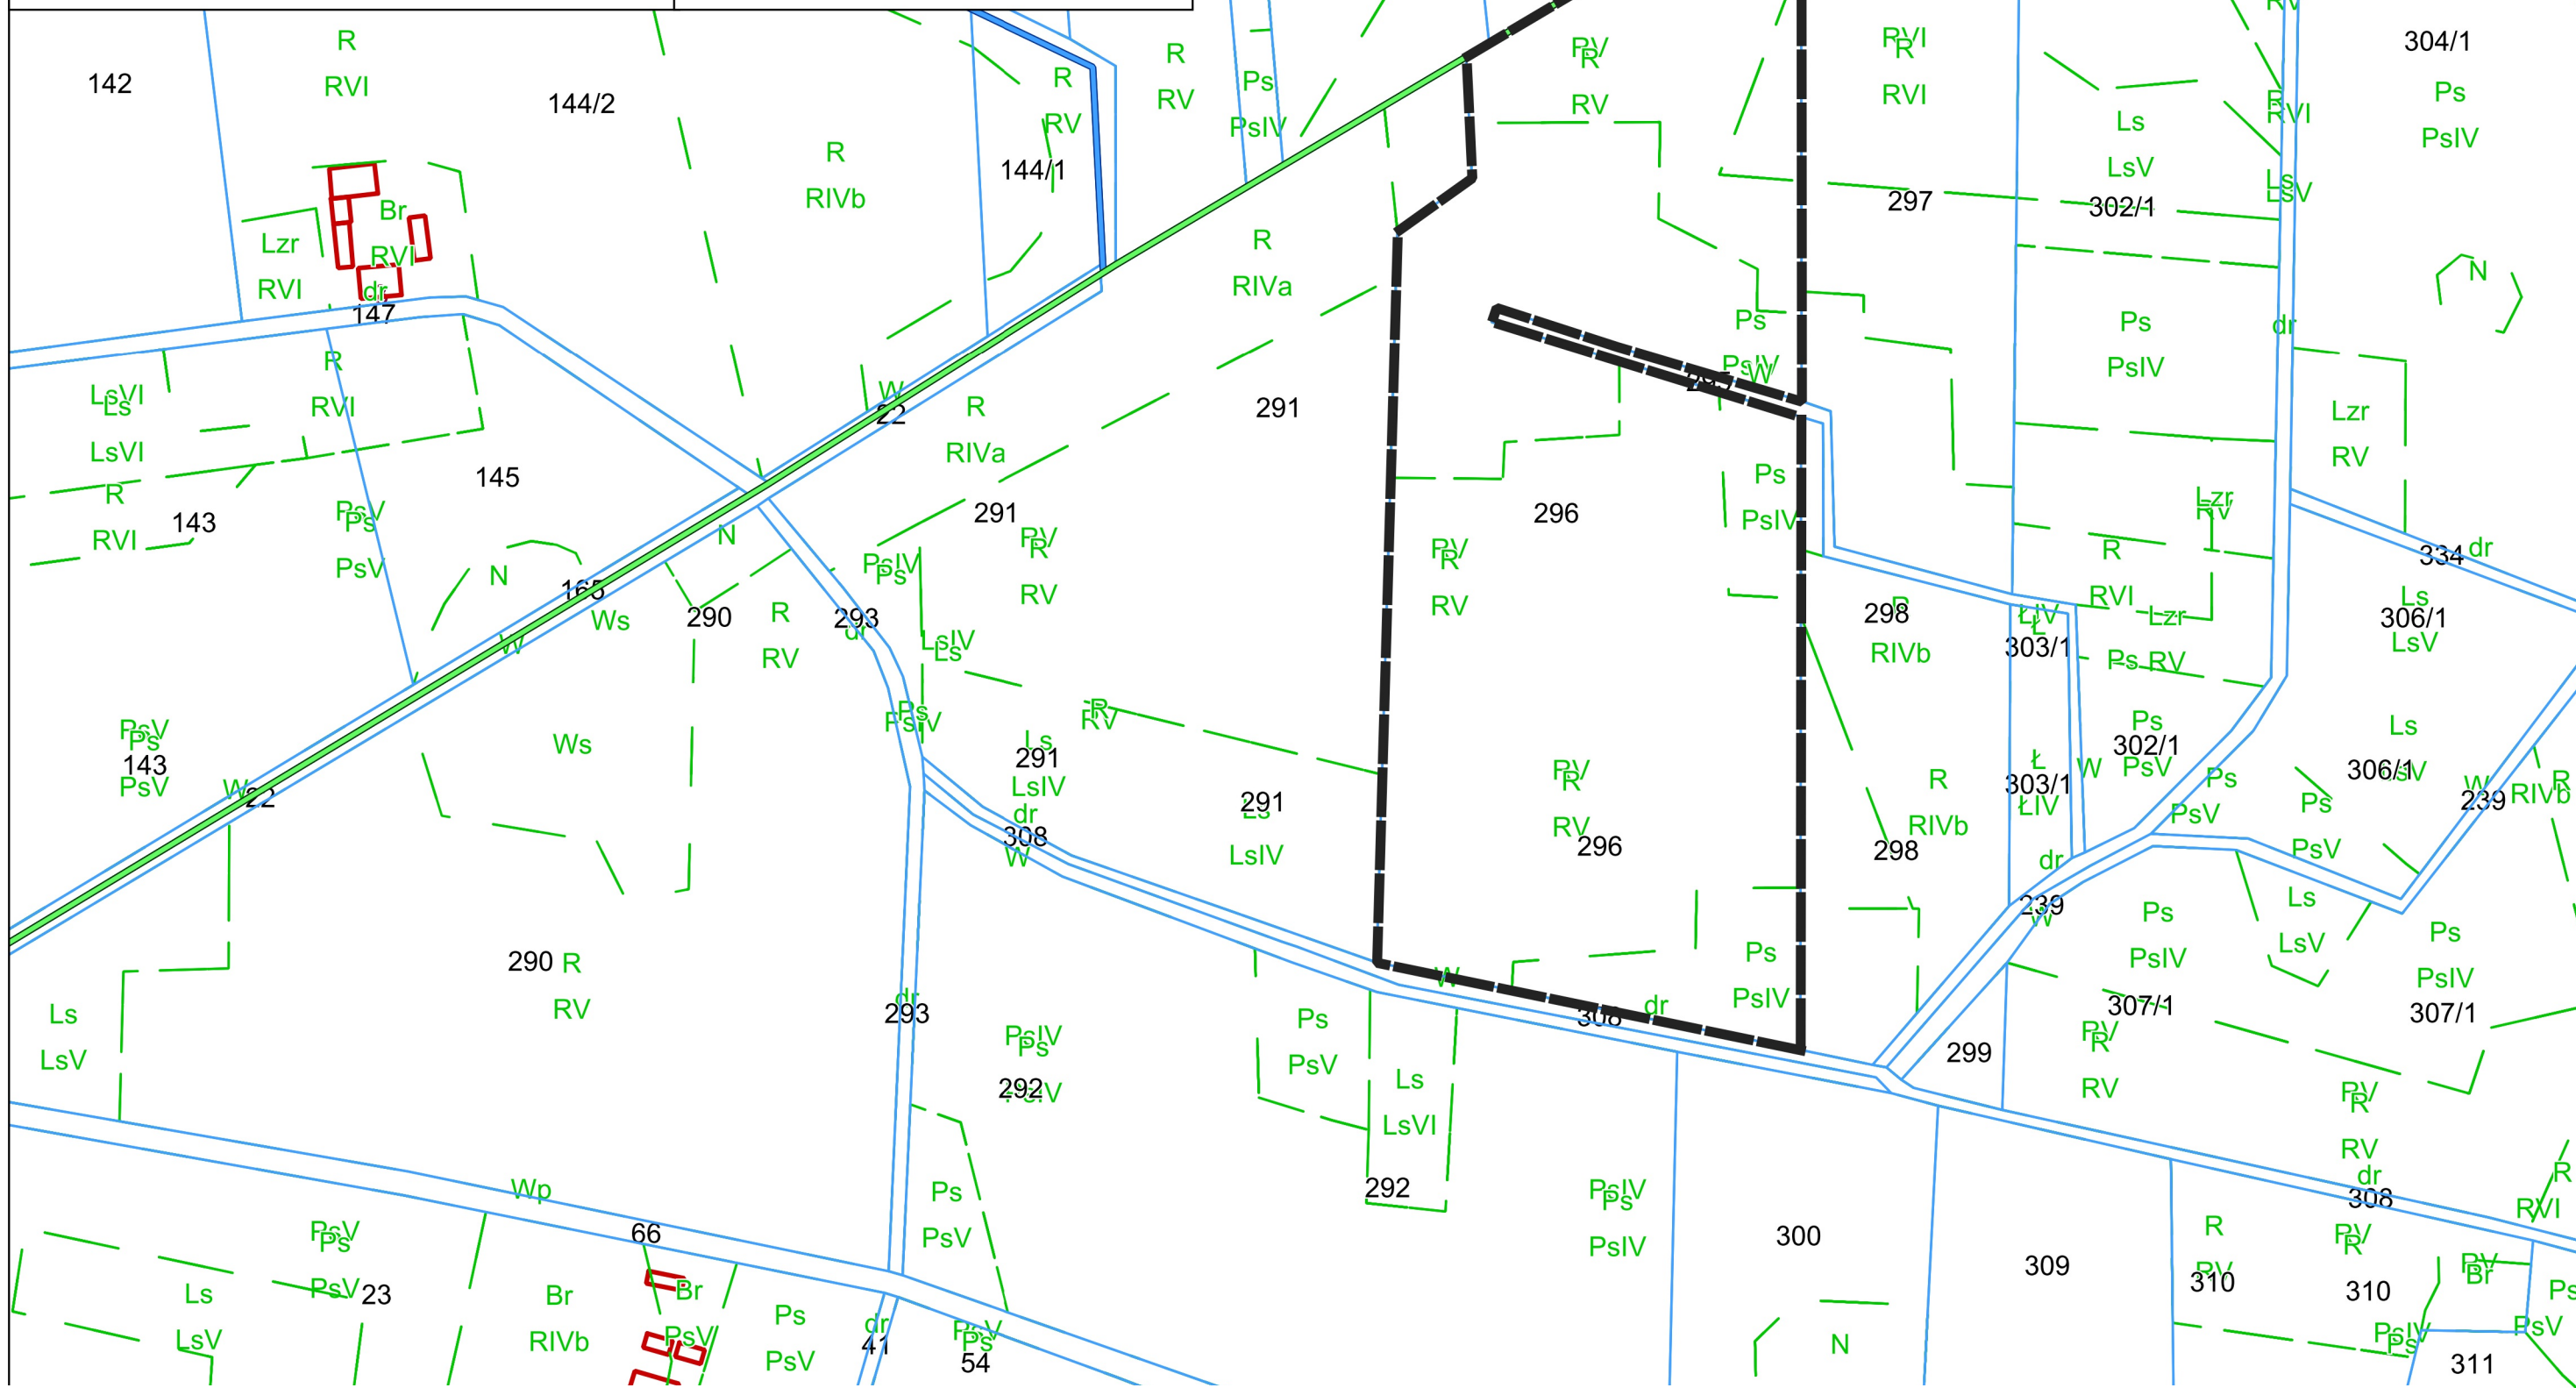

ZAŁĄCZNIK NR 13 DO UCHWAŁY
RADY MIEJSKIEJ W DĄBIU
NR III/20/2024
Z DNIA 19 CZERWCA 2024 R.




GRANICE OBSZARU OBJĘTEGO PLANEM



OBRĘB TARNÓWKA WIESIOŁOWSKA

10 0 10 20 30 40 50 m

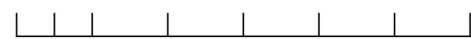

Skala 1 : 1000




ZAŁĄCZNIK NR 14 DO UCHWAŁY
RADY MIEJSKIEJ W DĄBIU
NR III/20/2024
Z DNIA 19 CZERWCA 2024 R.




GRANICE OBSZARU OBJĘTEGO PLANEM



OBRĘB ZALESIE

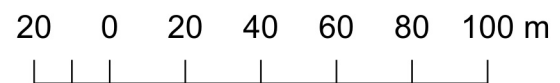

Skala 1 : 2000

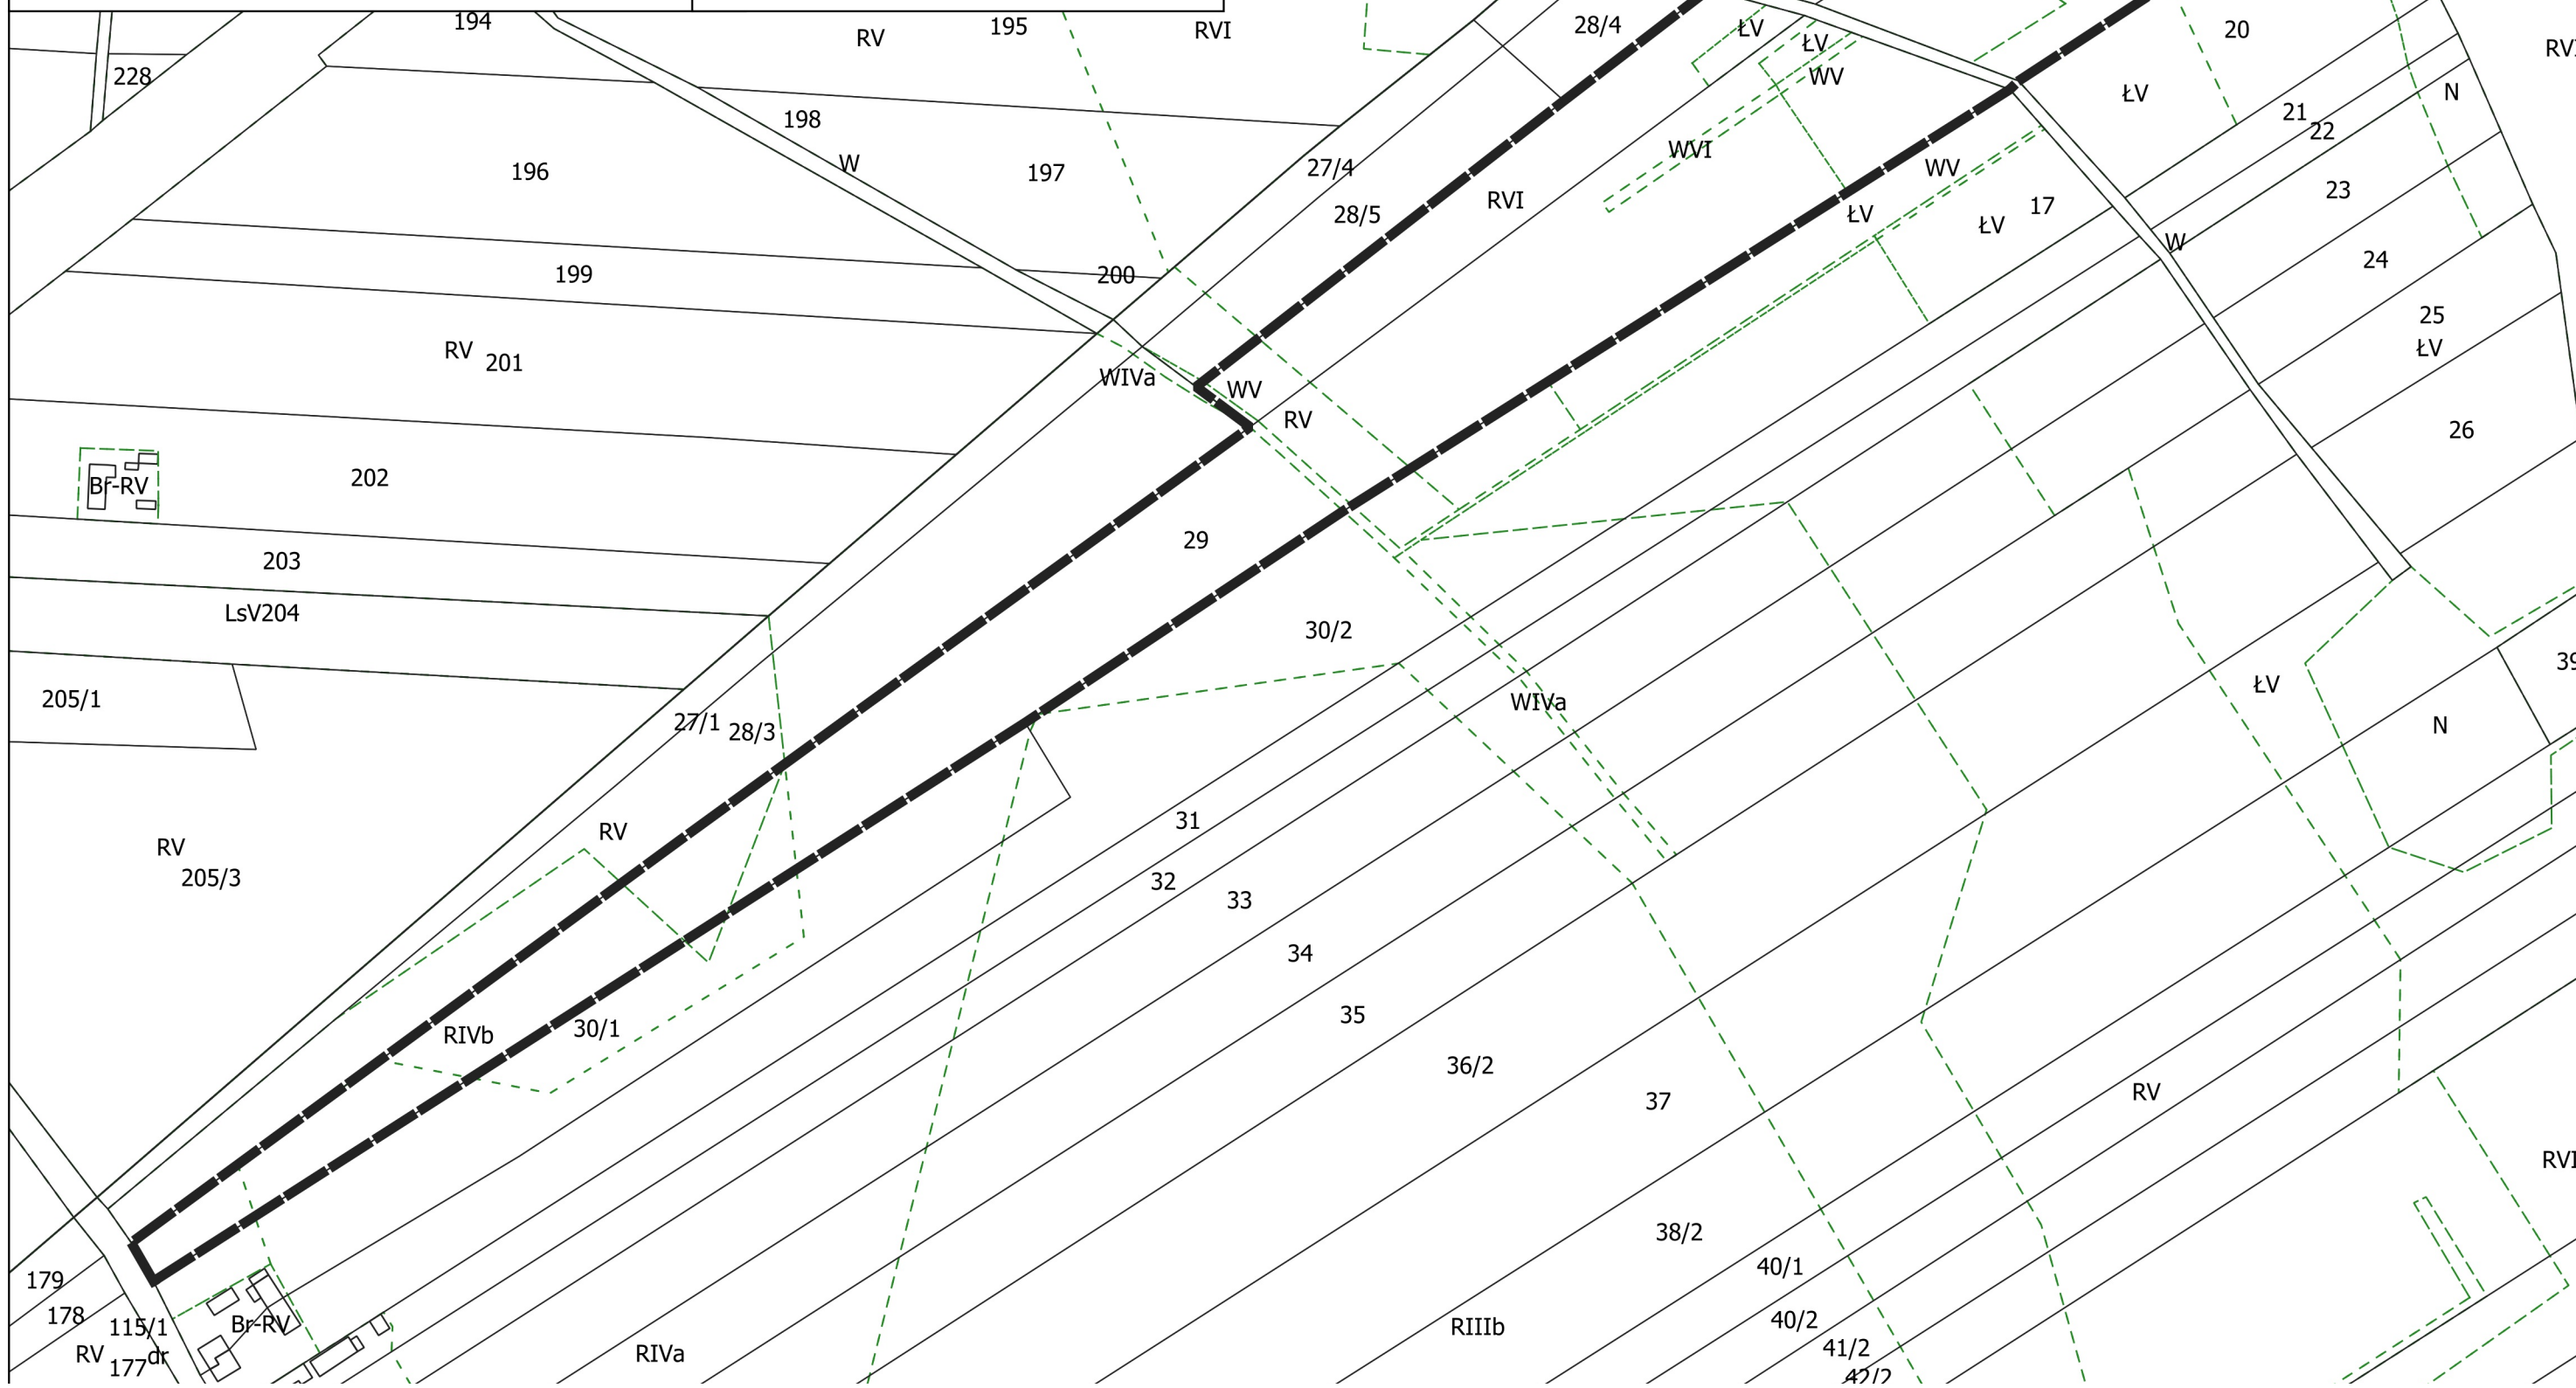

ZAŁĄCZNIK NR 15 DO UCHWAŁY
RADY MIEJSKIEJ W DĄBIU
NR III/20/2024
Z DNIA 19 CZERWCA 2024 R.




GRANICE OBSZARU OBJĘTEGO PLANEM



OBREB TARNÓWKA DUŻA

20 0 20 40 60 80 100 m

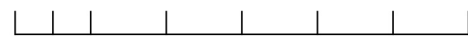

Skala 1 : 2000

