
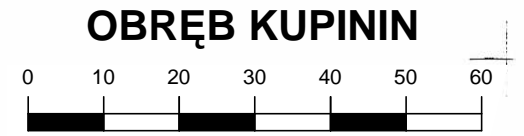
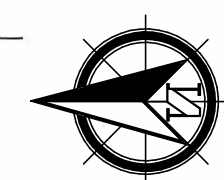


05 04 2018  
Wojcik

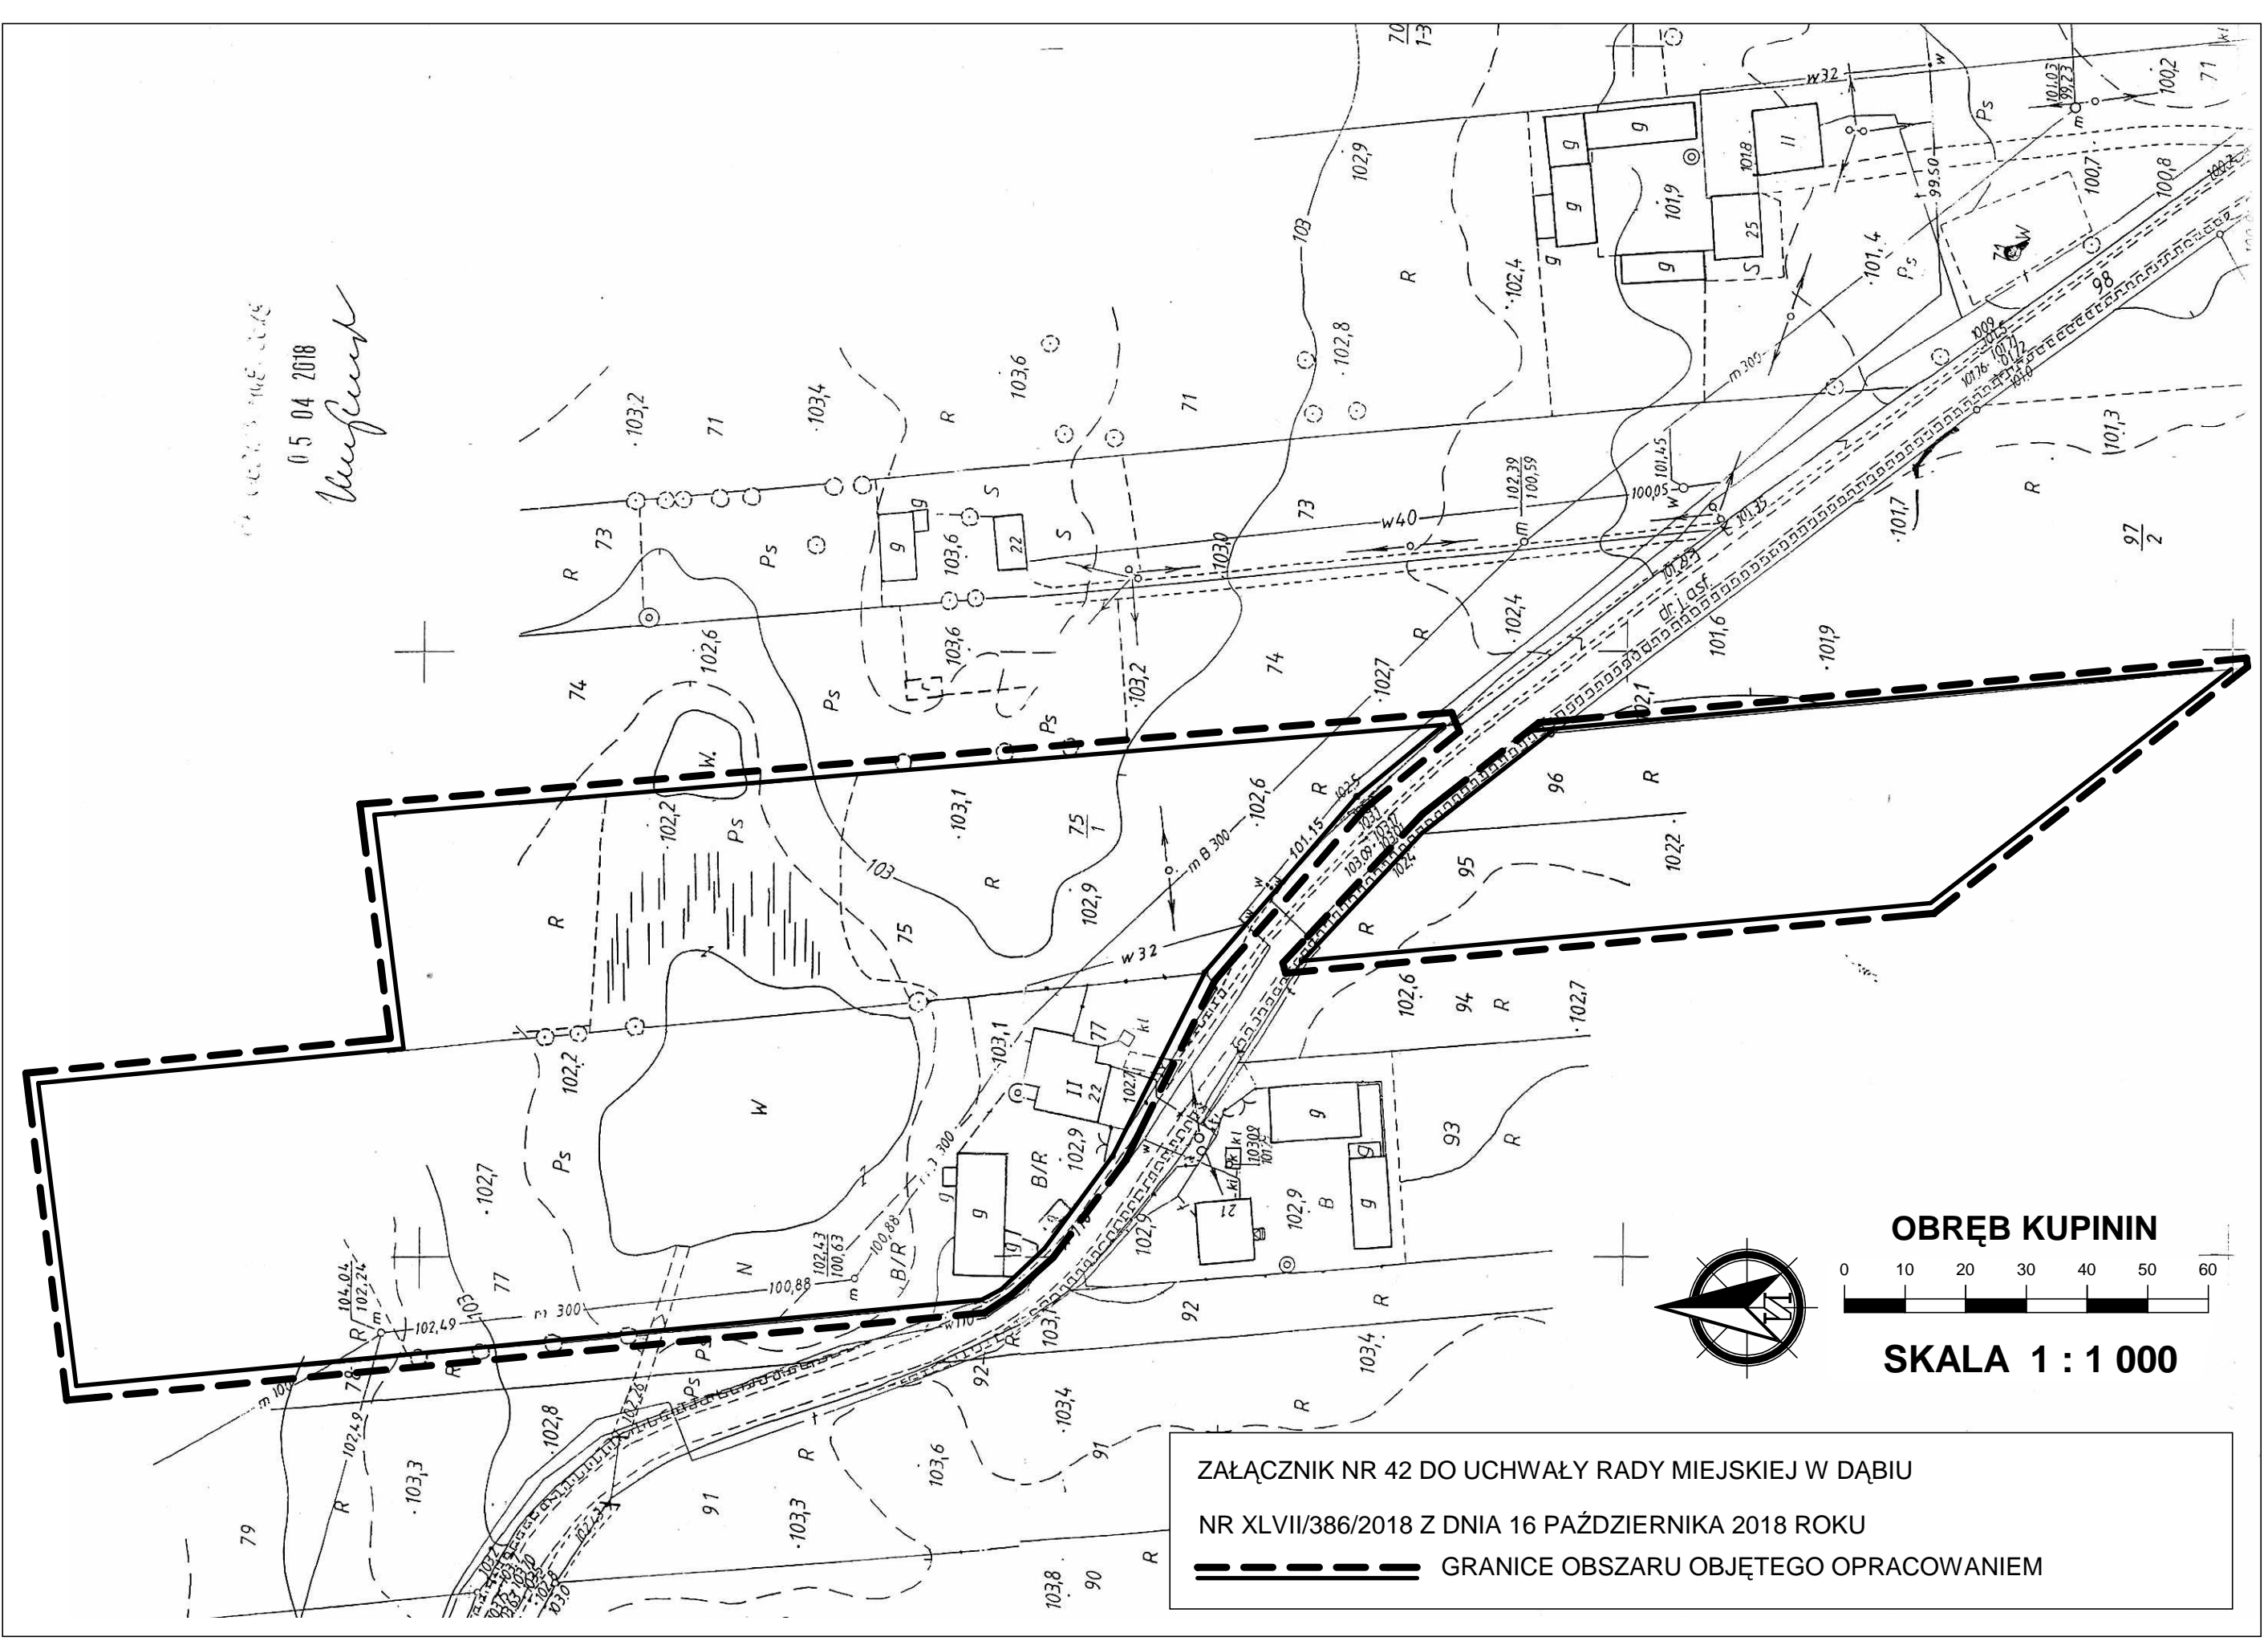

OBRĘB KUPININ

SKALA 1 : 1 000

ZAŁĄCZNIK NR 42 DO UCHWAŁY RADY MIEJSKIEJ W DĄBIU  
NR XLVII/386/2018 Z DNIA 16 PAŹDZIERNIKA 2018 ROKU  
--- GRANICE OBSZARU OBJĘTEGO OPRACOWANIEM