



ZAŁĄCZNIK NR 70 DO UCHWAŁY RADY MIEJSKIEJ W DĄBIU

NR XLVII/386/2018 Z DNIA 16 PAŹDZIERNIKA 2018 ROKU

 GRANICE OBSZARU OBJĘTEGO OPRACOWANIEM

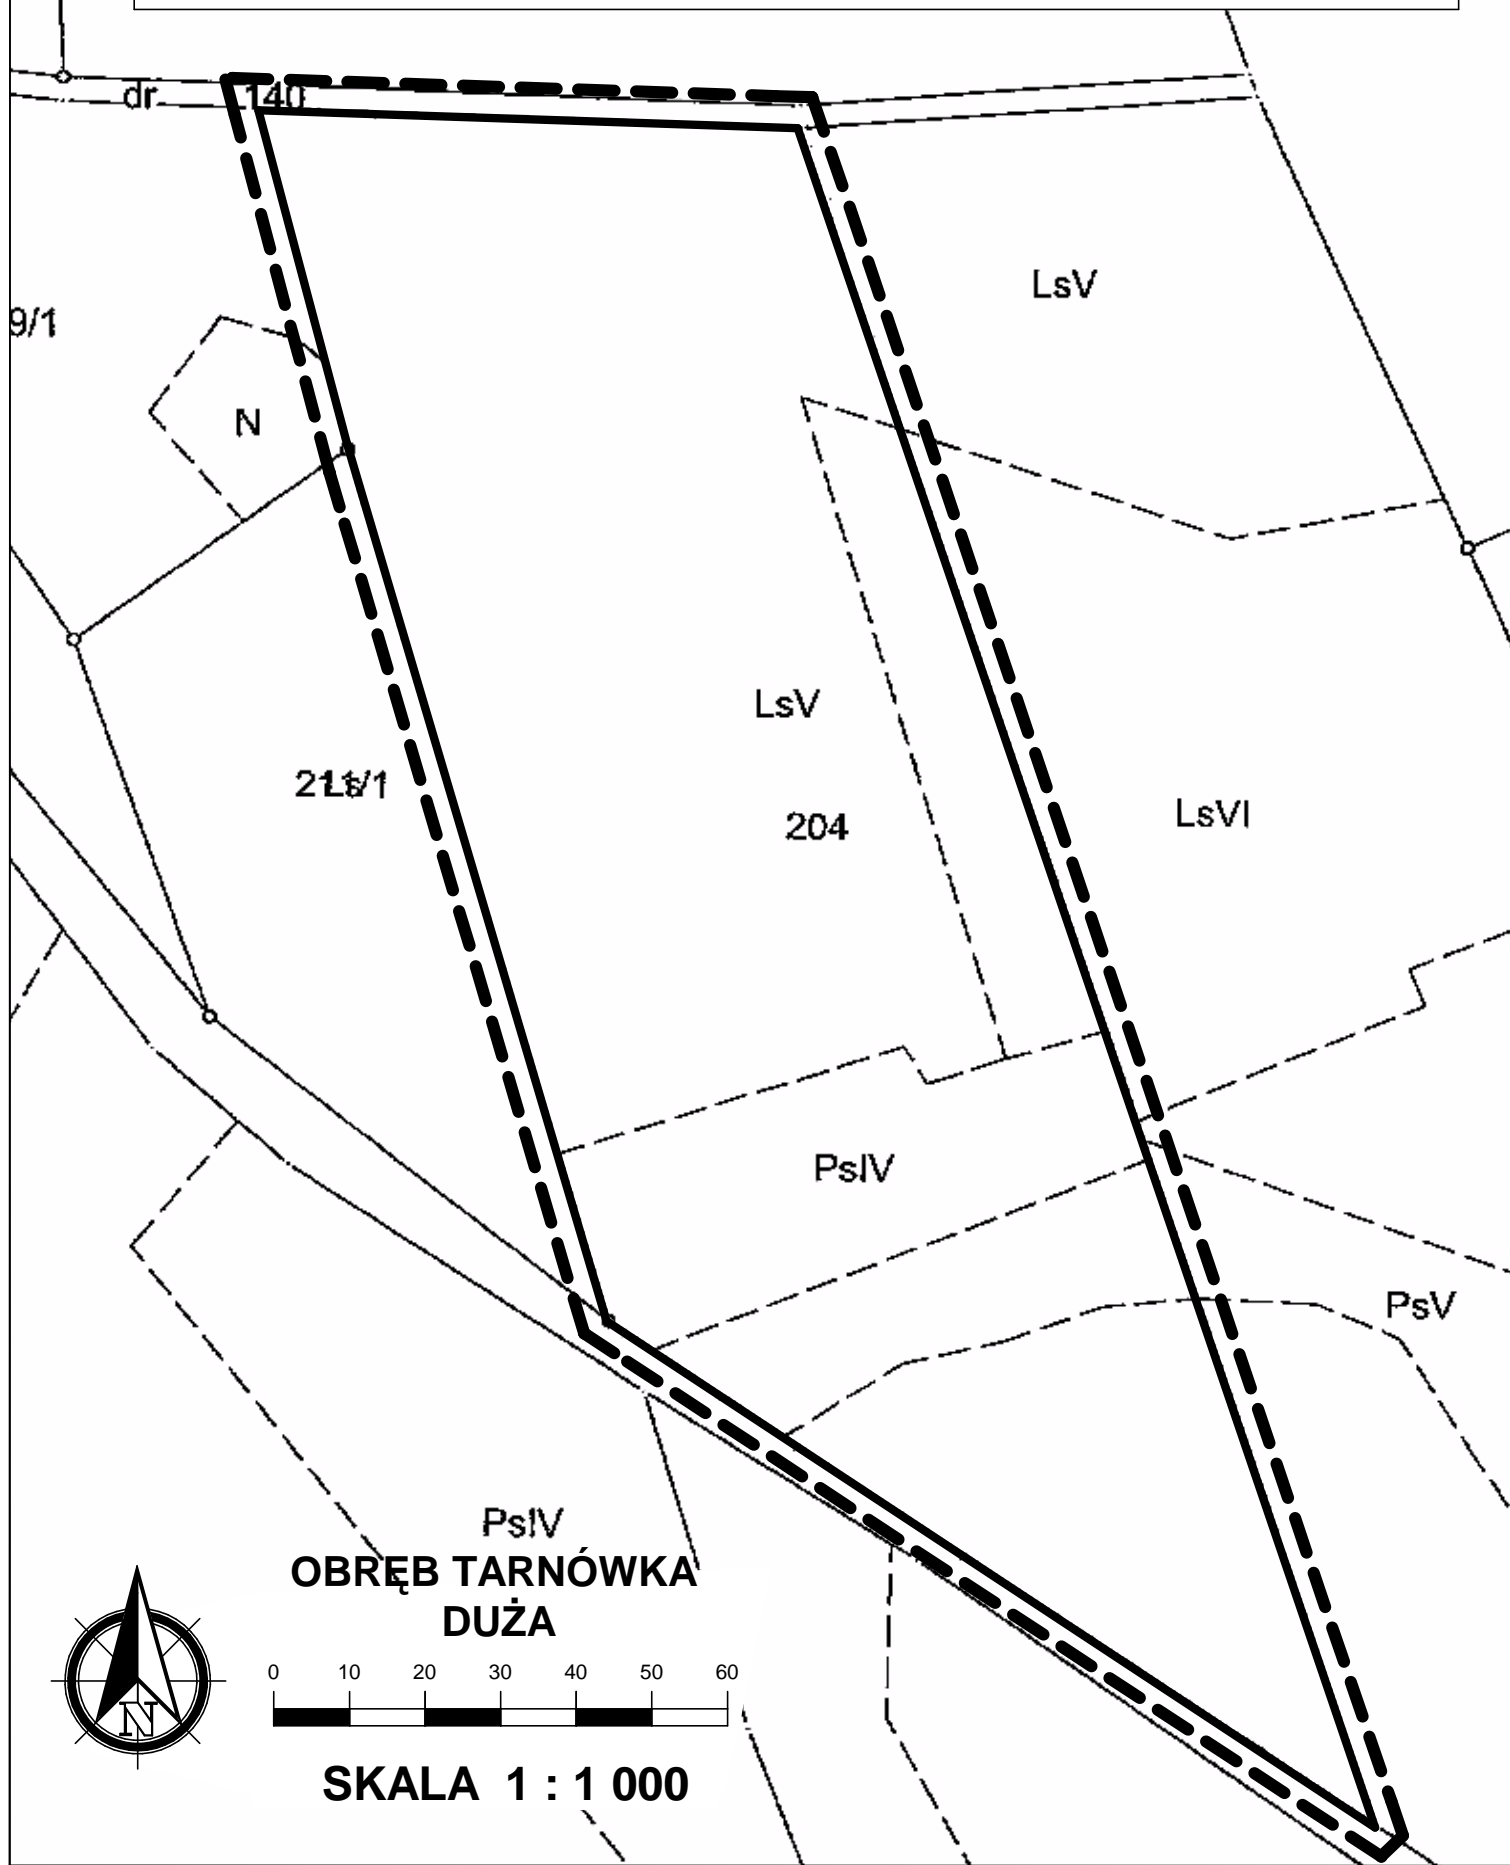

PsIV
**OBRĘB TARNÓWKA
DUŻA**

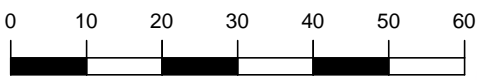

SKALA 1 : 1 000