





OBRĘB TARNÓWKA WIESIOŁOWSKA

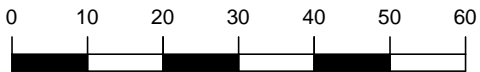

SKALA 1 : 1 000

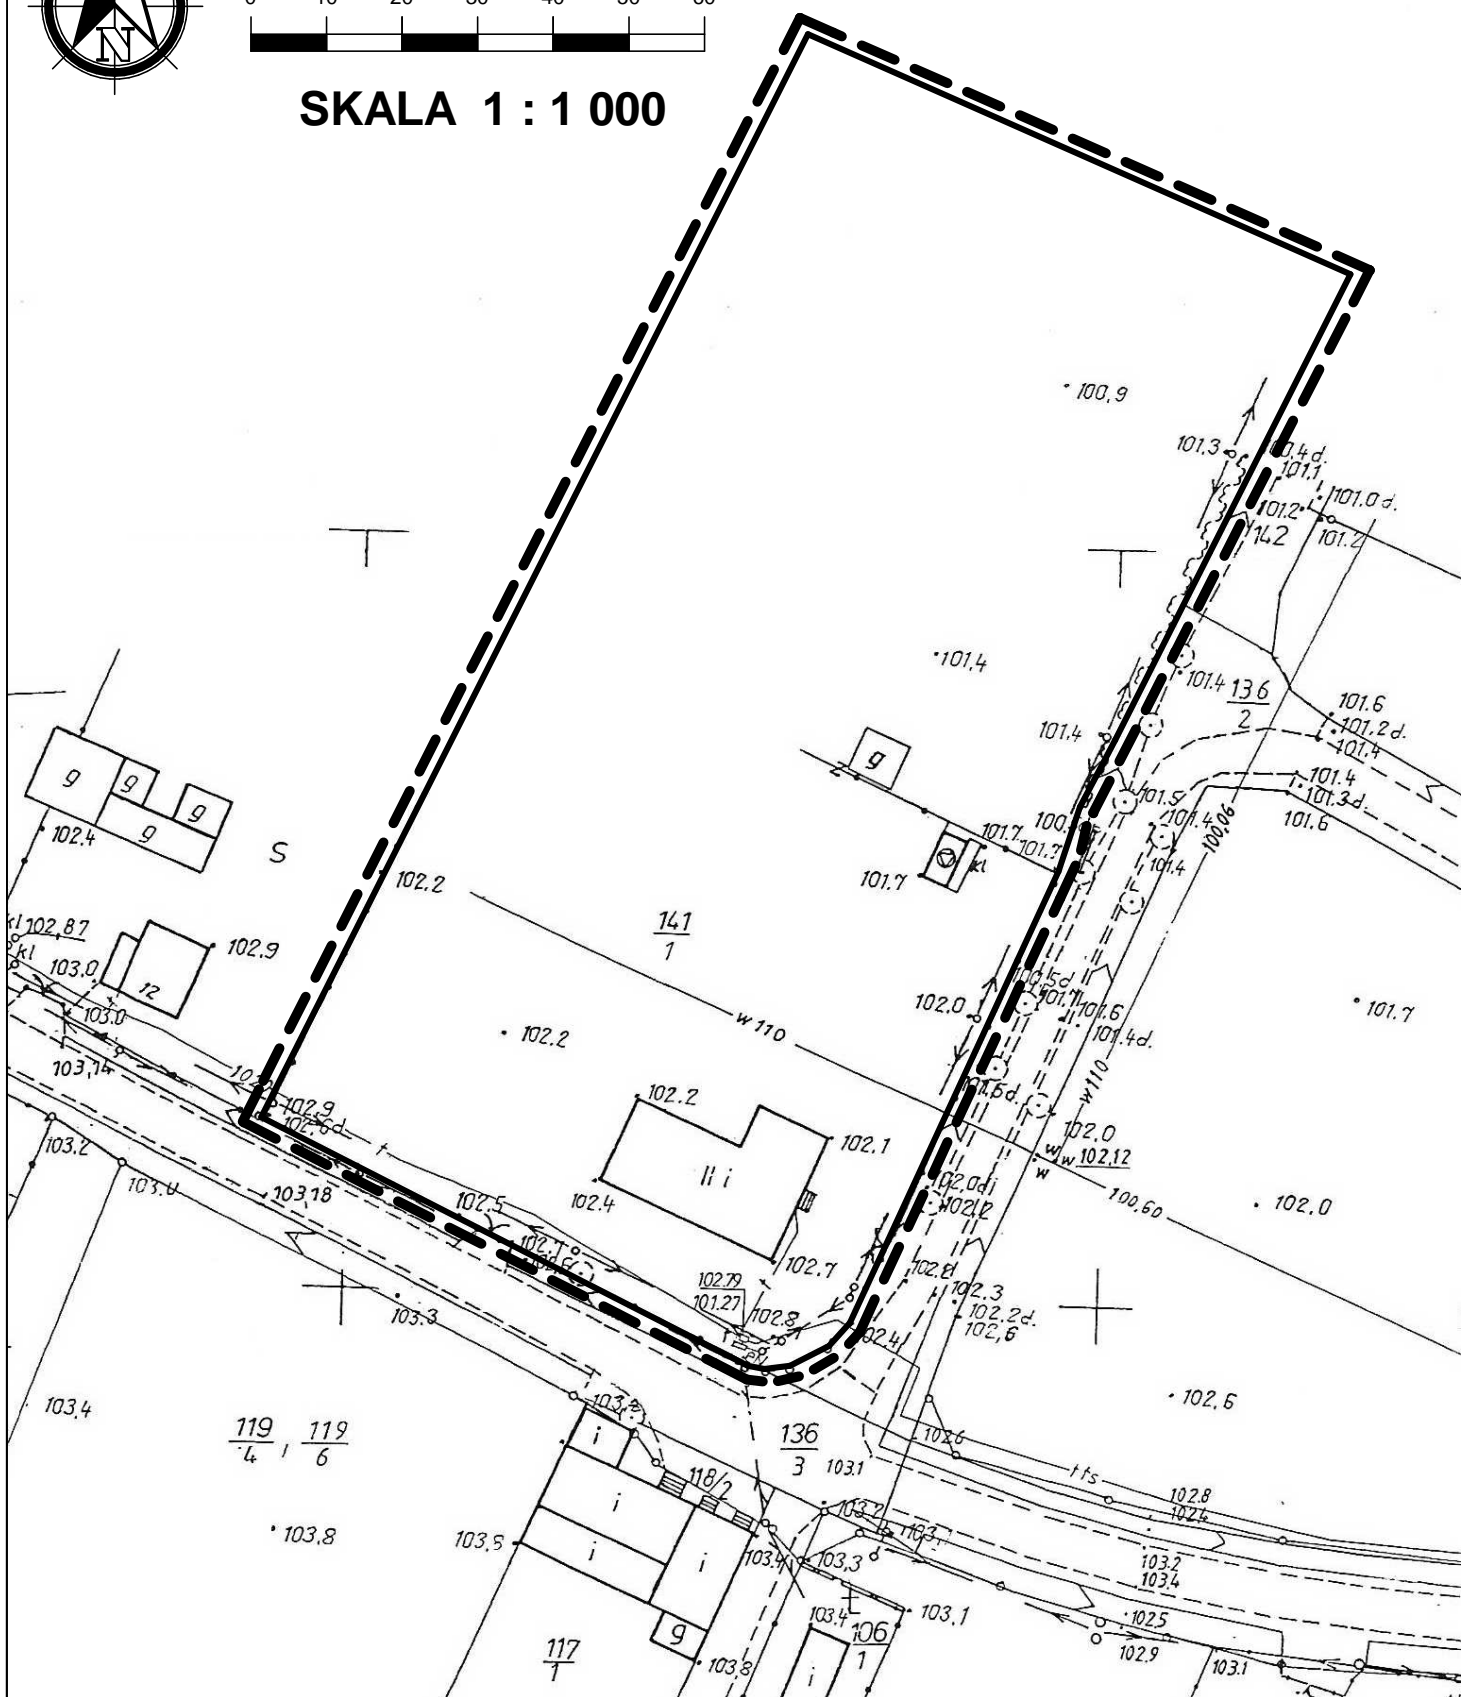

ZAŁĄCZNIK NR 73 DO UCHWAŁY RADY MIEJSKIEJ W DĄBIU

NR XLVII/386/2018 Z DNIA 16 PAŹDZIERNIKA 2018 ROKU

————— GRANICE OBSZARU OBJĘTEGO OPRACOWANIEM