




OBRĘB RZUCHÓW



SKALA 1 : 5 000

52.5

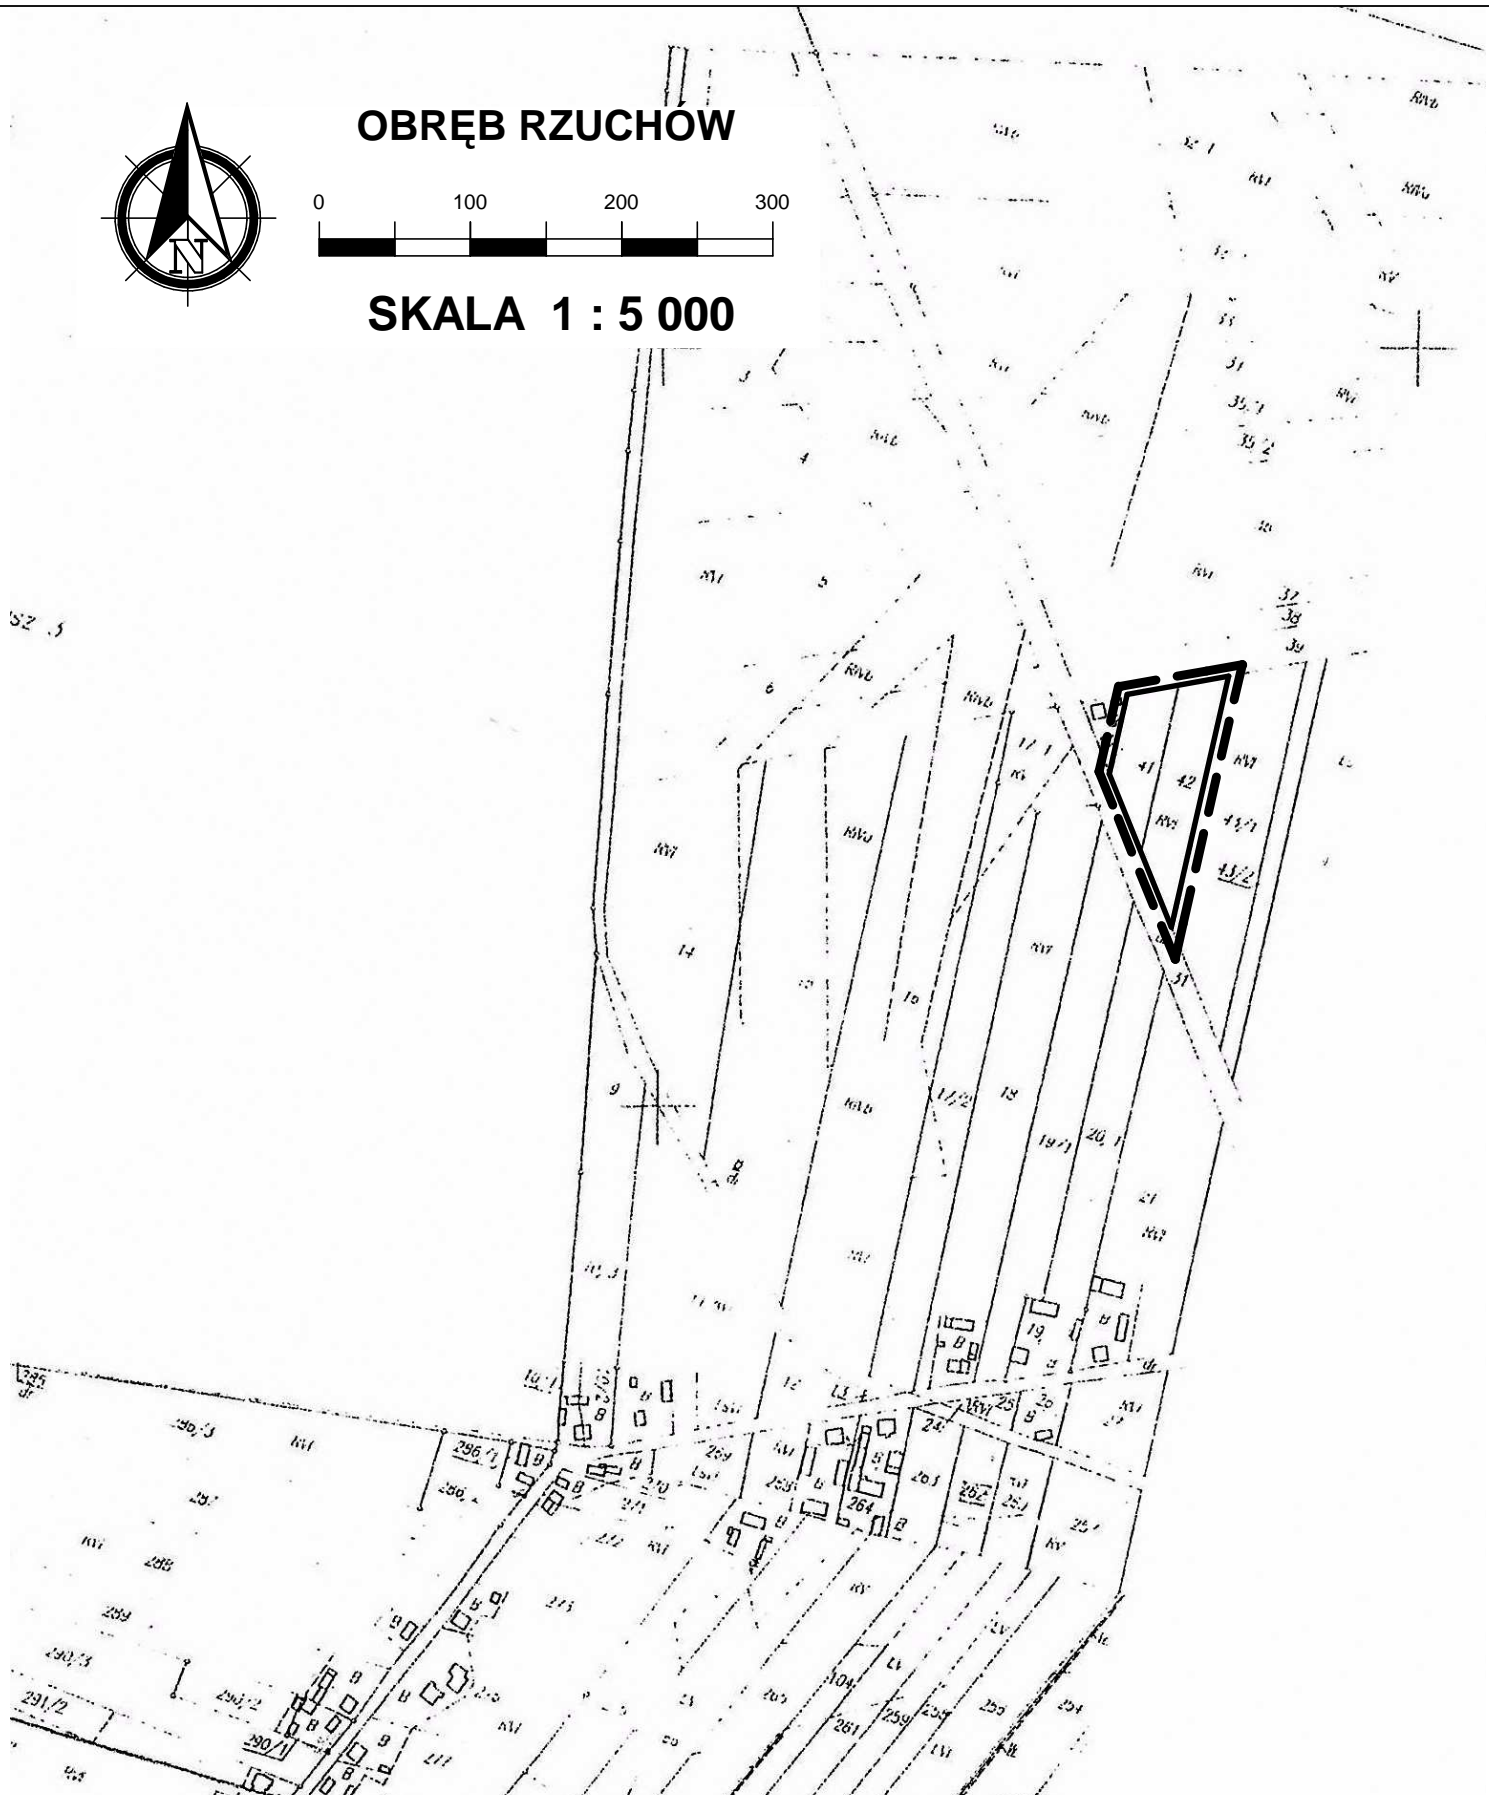

ZAŁĄCZNIK NR 82 DO UCHWAŁY RADY MIEJSKIEJ W DĄBIU

NR XLVII/386/2018 Z DNIA 16 PAŹDZIERNIKA 2018 ROKU

----- GRANICE OBSZARU OBJĘTEGO OPRACOWANIEM