




## OBRĘB DOMANIN



SKALA 1 : 1 000

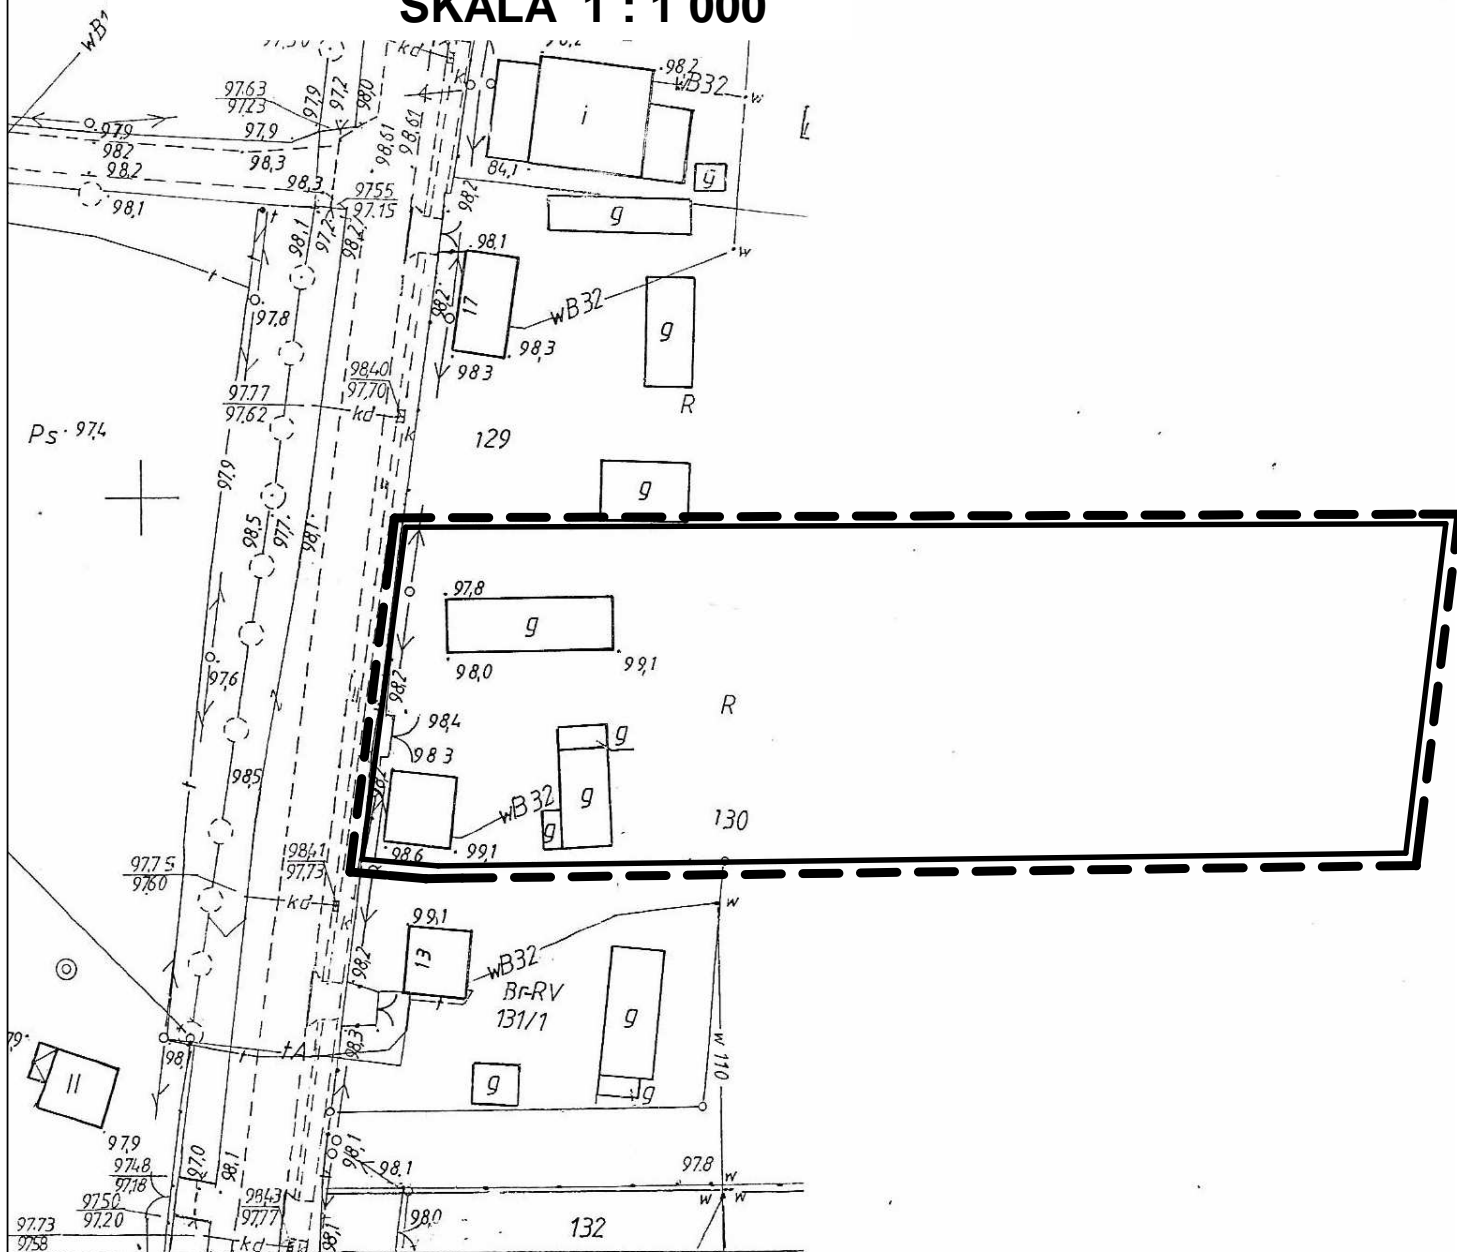

ZAŁĄCZNIK NR 83 DO UCHWAŁY RADY MIEJSKIEJ W DĄBIU

NR XLVII/386/2018 Z DNIA 16 PAŹDZIERNIKA 2018 ROKU

----- GRANICE OBSZARU OBJĘTEGO OPRACOWANIEM