



# OBRĘB DĄBIE

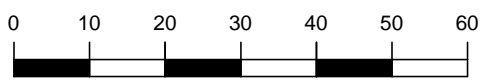

SKALA 1 : 1 000

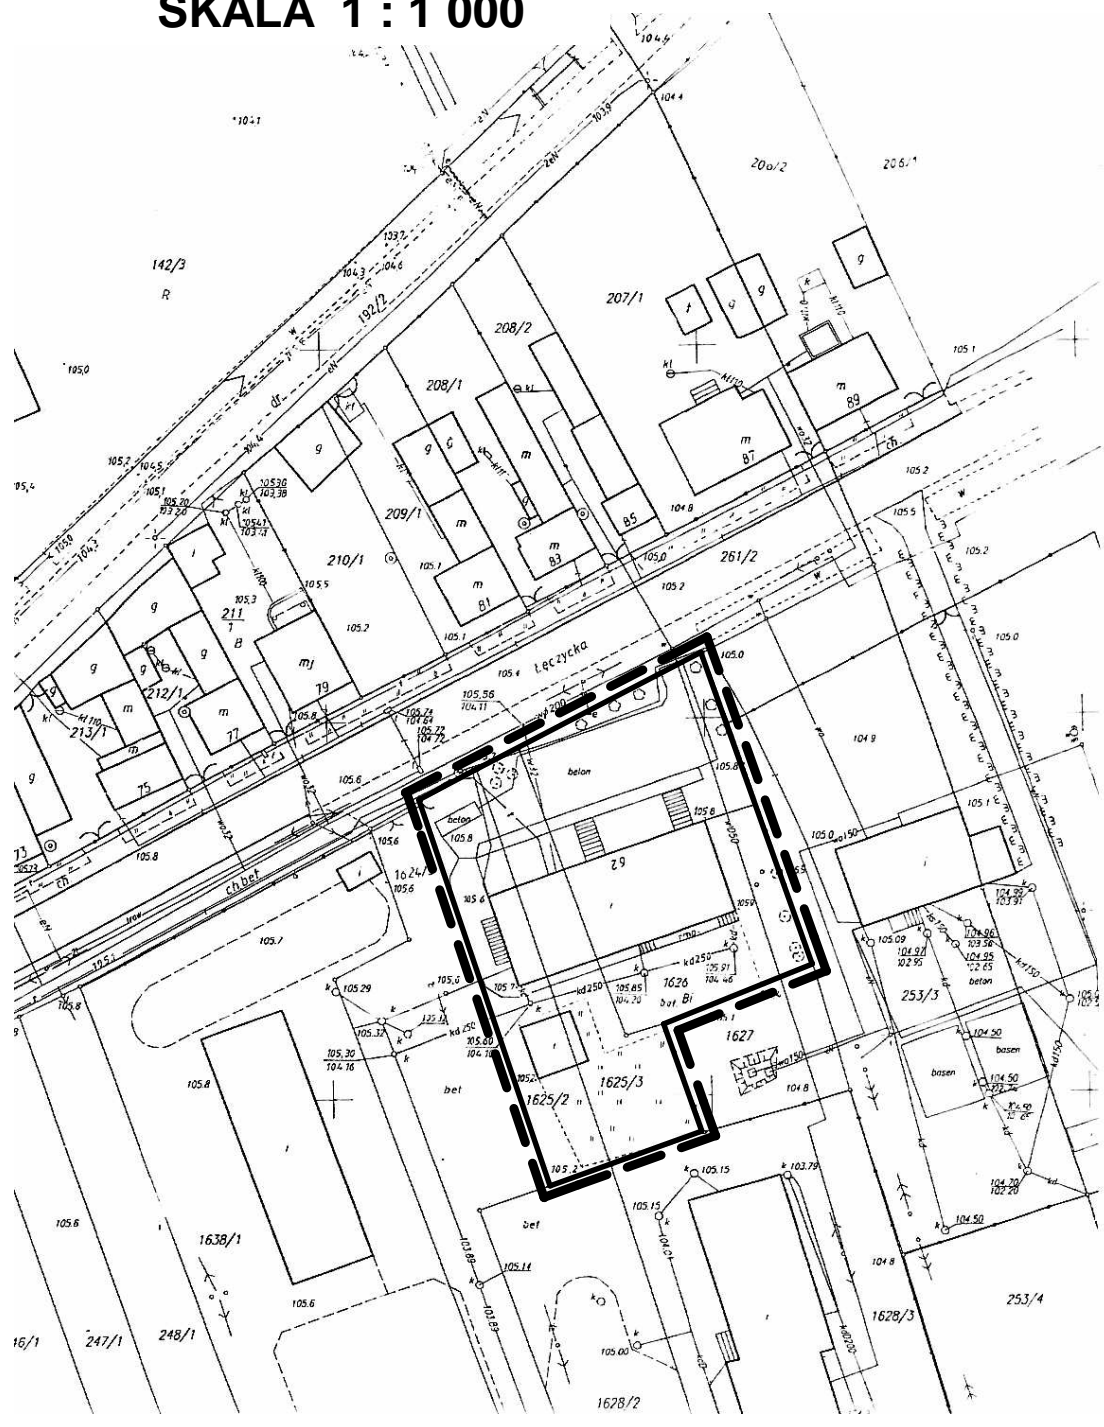

ZAŁĄCZNIK NR 84 DO UCHWAŁY RADY MIEJSKIEJ W DĄBIU  
NR XLVII/386/2018 Z DNIA 16 PAŹDZIERNIKA 2018 ROKU  
**-----** GRANICE OBSZARU OBJĘTEGO OPRACOWANIEM