

UCHWAŁA NR III/54/2018
RADY MIEJSKIEJ W DĄBIU
z dnia 28 grudnia 2018 roku

w sprawie zmiany Uchwały Nr XLVII/386/2018 Rady Miejskiej w Dąbiu z dnia 16 października 2018 roku w sprawie przystąpienia do sporządzenia miejscowego planu zagospodarowania przestrzennego pod nazwą „Zmiana miejscowych planów zagospodarowania przestrzennego gminy Dąbie oraz miasta Dąbie – Etap VII”.

Na podstawie art. 18 ust. 2 pkt 15 ustawy z dnia 8 marca 1990 r. o samorządzie gminnym (t. j. Dz. U. z 2018 r. poz. 994, z późn. zm.) i art. 14 ust. 1, 2 i 4 oraz art. 27 ustawy z dnia 27 marca 2003 r. o planowaniu i zagospodarowaniu przestrzennym (t. j. Dz. U. z 2018 r. poz. 1945), Rada Miejska w Dąbiu uchwała, co następuje:

§ 1. W Uchwale Nr XLVII/386/2018 Rady Miejskiej w Dąbiu z dnia 16 października 2018 roku w sprawie przystąpienia do sporządzenia miejscowego planu zagospodarowania przestrzennego pod nazwą „Zmiana miejscowych planów zagospodarowania przestrzennego gminy Dąbie oraz miasta Dąbie – Etap VII”, zmienia się § 2, który otrzymuje następujące brzmienie:


„Granice obszarów objętych opracowaniem określone są na mapach, stanowiących 85 załączników graficznych do niniejszej uchwały. Dopuszcza się uchwalenie planu miejscowego z podziałem na etapy.”

§ 2. Wykonanie uchwały powierza się Burmistrzowi Miasta Dąbie.

§ 3. Uchwała wchodzi w życie z dniem podjęcia.

PRZEWODNICZĄCY
RADY MIEJSKIEJ

Wacław Zwoniarkiewicz

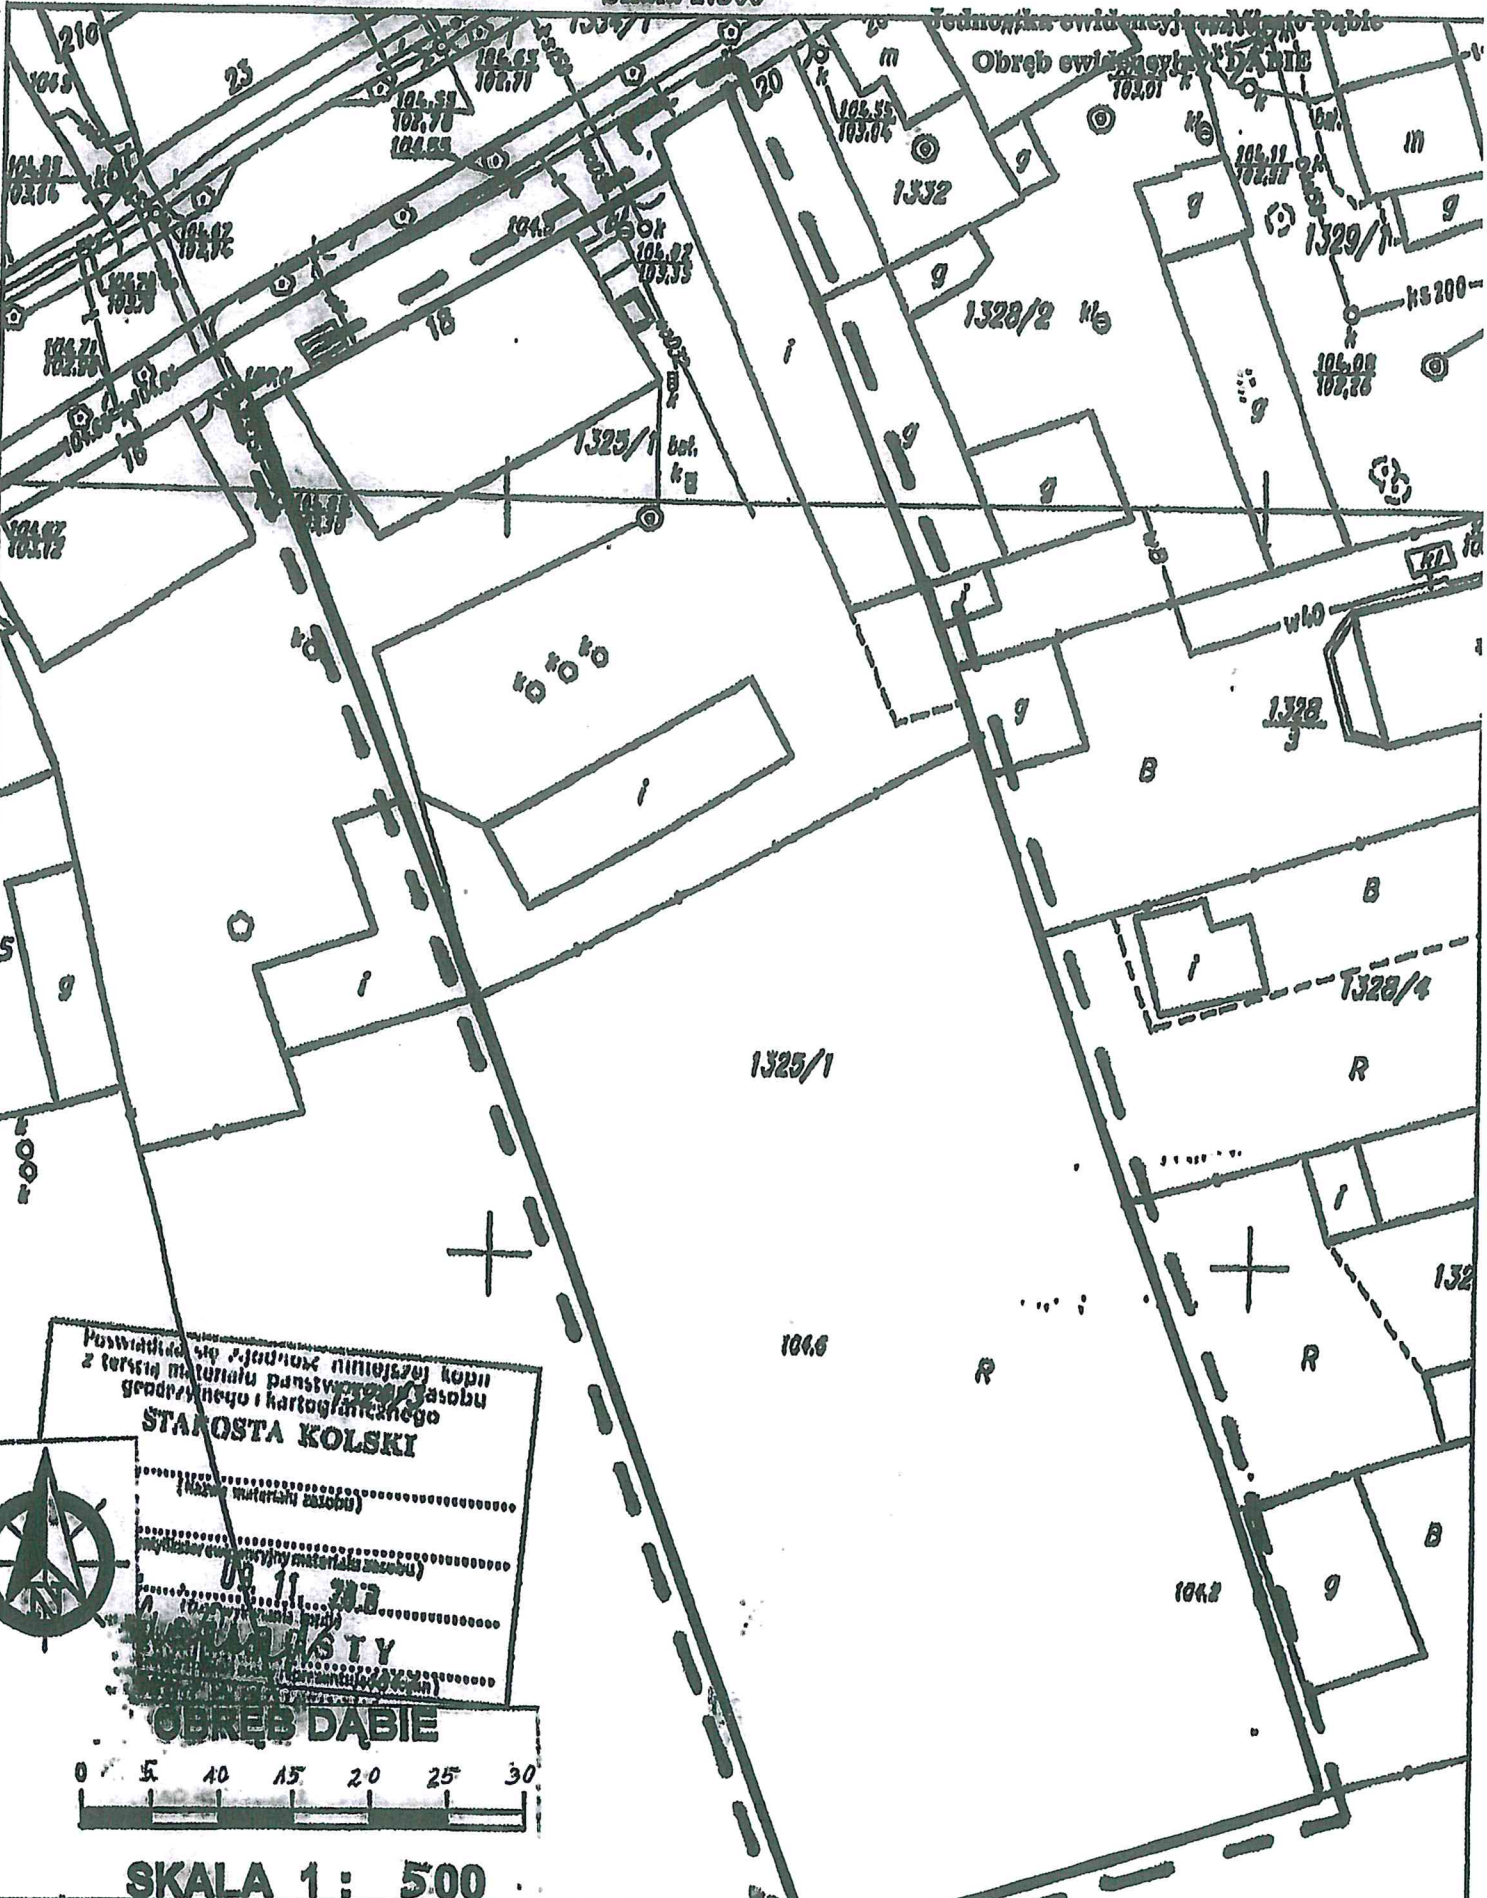

Poswiadczenie o prawdziwości niniejszej kopii z terenu materiału państwowego zasobu geodezyjnego i kartograficznego
STANOSTA KOLSKI
 (Nazwa materiału zasobu)
 (Miejscowość)
 (Data)
OBREB DĄBIE

0 5 10 15 20 25 30

SKALA 1 : 500

ZAŁĄCZNIK NR 15 DO UCHWAŁY RADY MIEJSKIEJ W DĄBIU

NR 111 / 15 / 2018 Z DNIA 28 *grudnia* 2018 ROKU

GRANICE OBSZARU OBJĘTEGO OPRACOWANIEM

PRZEWODNICZĄCY
 RADY MIEJSKIEJ
Wacław Zwaniarski
 Wacław Zwaniarski