

UCHWAŁA NR XV/131/2019
RADY MIEJSKIEJ W DĄBIU
z dnia 20 grudnia 2019 r.

w sprawie przystąpienia do sporządzenia miejscowego planu zagospodarowania przestrzennego pod nazwą „Zmiana miejscowych planów zagospodarowania przestrzennego gminy Dąbie oraz miasta Dąbie – Etap IX”.

Na podstawie art. 18 ust. 2 pkt 15 ustawy z dnia 8 marca 1990 r. o samorządzie gminnym (t. j. Dz. U. z 2019 r. poz. 506, z późn. zm.) i art. 14 ust. 1, 2 i 4 oraz art. 27 ustawy z dnia 27 marca 2003 r. o planowaniu i zagospodarowaniu przestrzennym (t. j. Dz. U. z 2018 r. poz. 1945, z późn. zm.), Rada Miejska w Dąbiu uchwala, co następuje:

§ 1. Przystępuje się do sporządzenia miejscowego planu zagospodarowania przestrzennego pod nazwą „Zmiana miejscowych planów zagospodarowania przestrzennego gminy Dąbie oraz miasta Dąbie – Etap IX”, dla obszarów przedstawionych na załącznikach graficznych do niniejszej uchwały.

§ 2. Granice obszarów objętych opracowaniem określone są na mapach, stanowiących 12 załączników graficznych do niniejszej uchwały.
Dopuszcza się uchwalenie planu miejscowego z podziałem na etapy.

§ 3. Wykonanie uchwały powierza się Burmistrzowi Miasta Dąbie.


§ 4. Uchwała wchodzi w życie z dniem podjęcia.

PRZEWODNICZĄCY
RADY MIEJSKIEJ

Wacław Ziwniarkiewicz

ZAŁĄCZNIK NR 1 DO UCHWAŁY RADY MIEJSKIEJ W DĄBIU
NR XV.134/2019 Z DNIA 20.12.2019.


===== GRANICE OBSZARU OBJĘTEGO OPRACOWANIEM

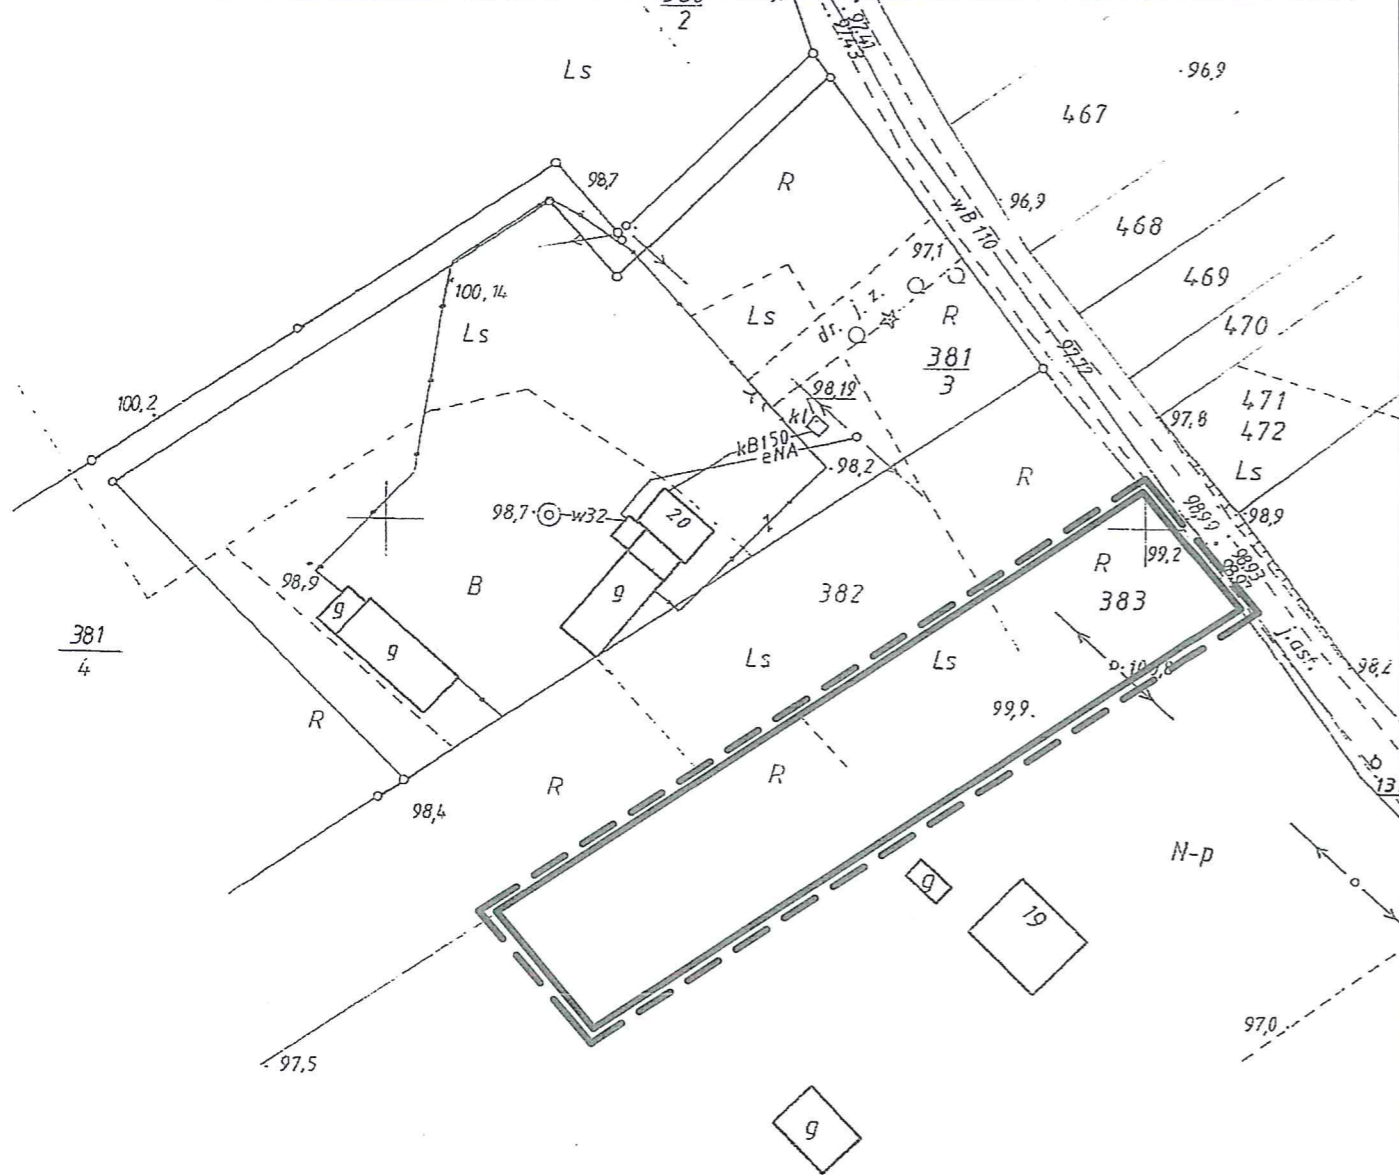


GK 6621.3 548 2018
05.04.2018
[Signature]

DATA KLASYFIKACJA
Klasa: KCC
nr sektora 135.113.033


**PRZEWODNICZĄCY
RADY MIEJSKIEJ**
[Signature]
Wacław Zwoniarzewicz

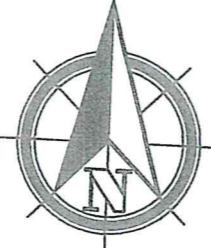


OBRĘB: AUGUSTYNÓW

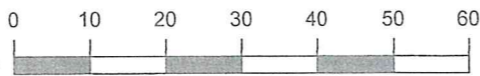


SKALA 1 : 1 000

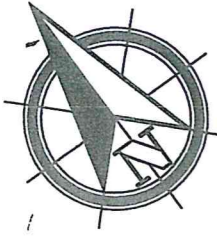

OBRĘB: AUGUSTYNÓW

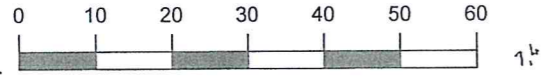


SKALA 1 : 1 000

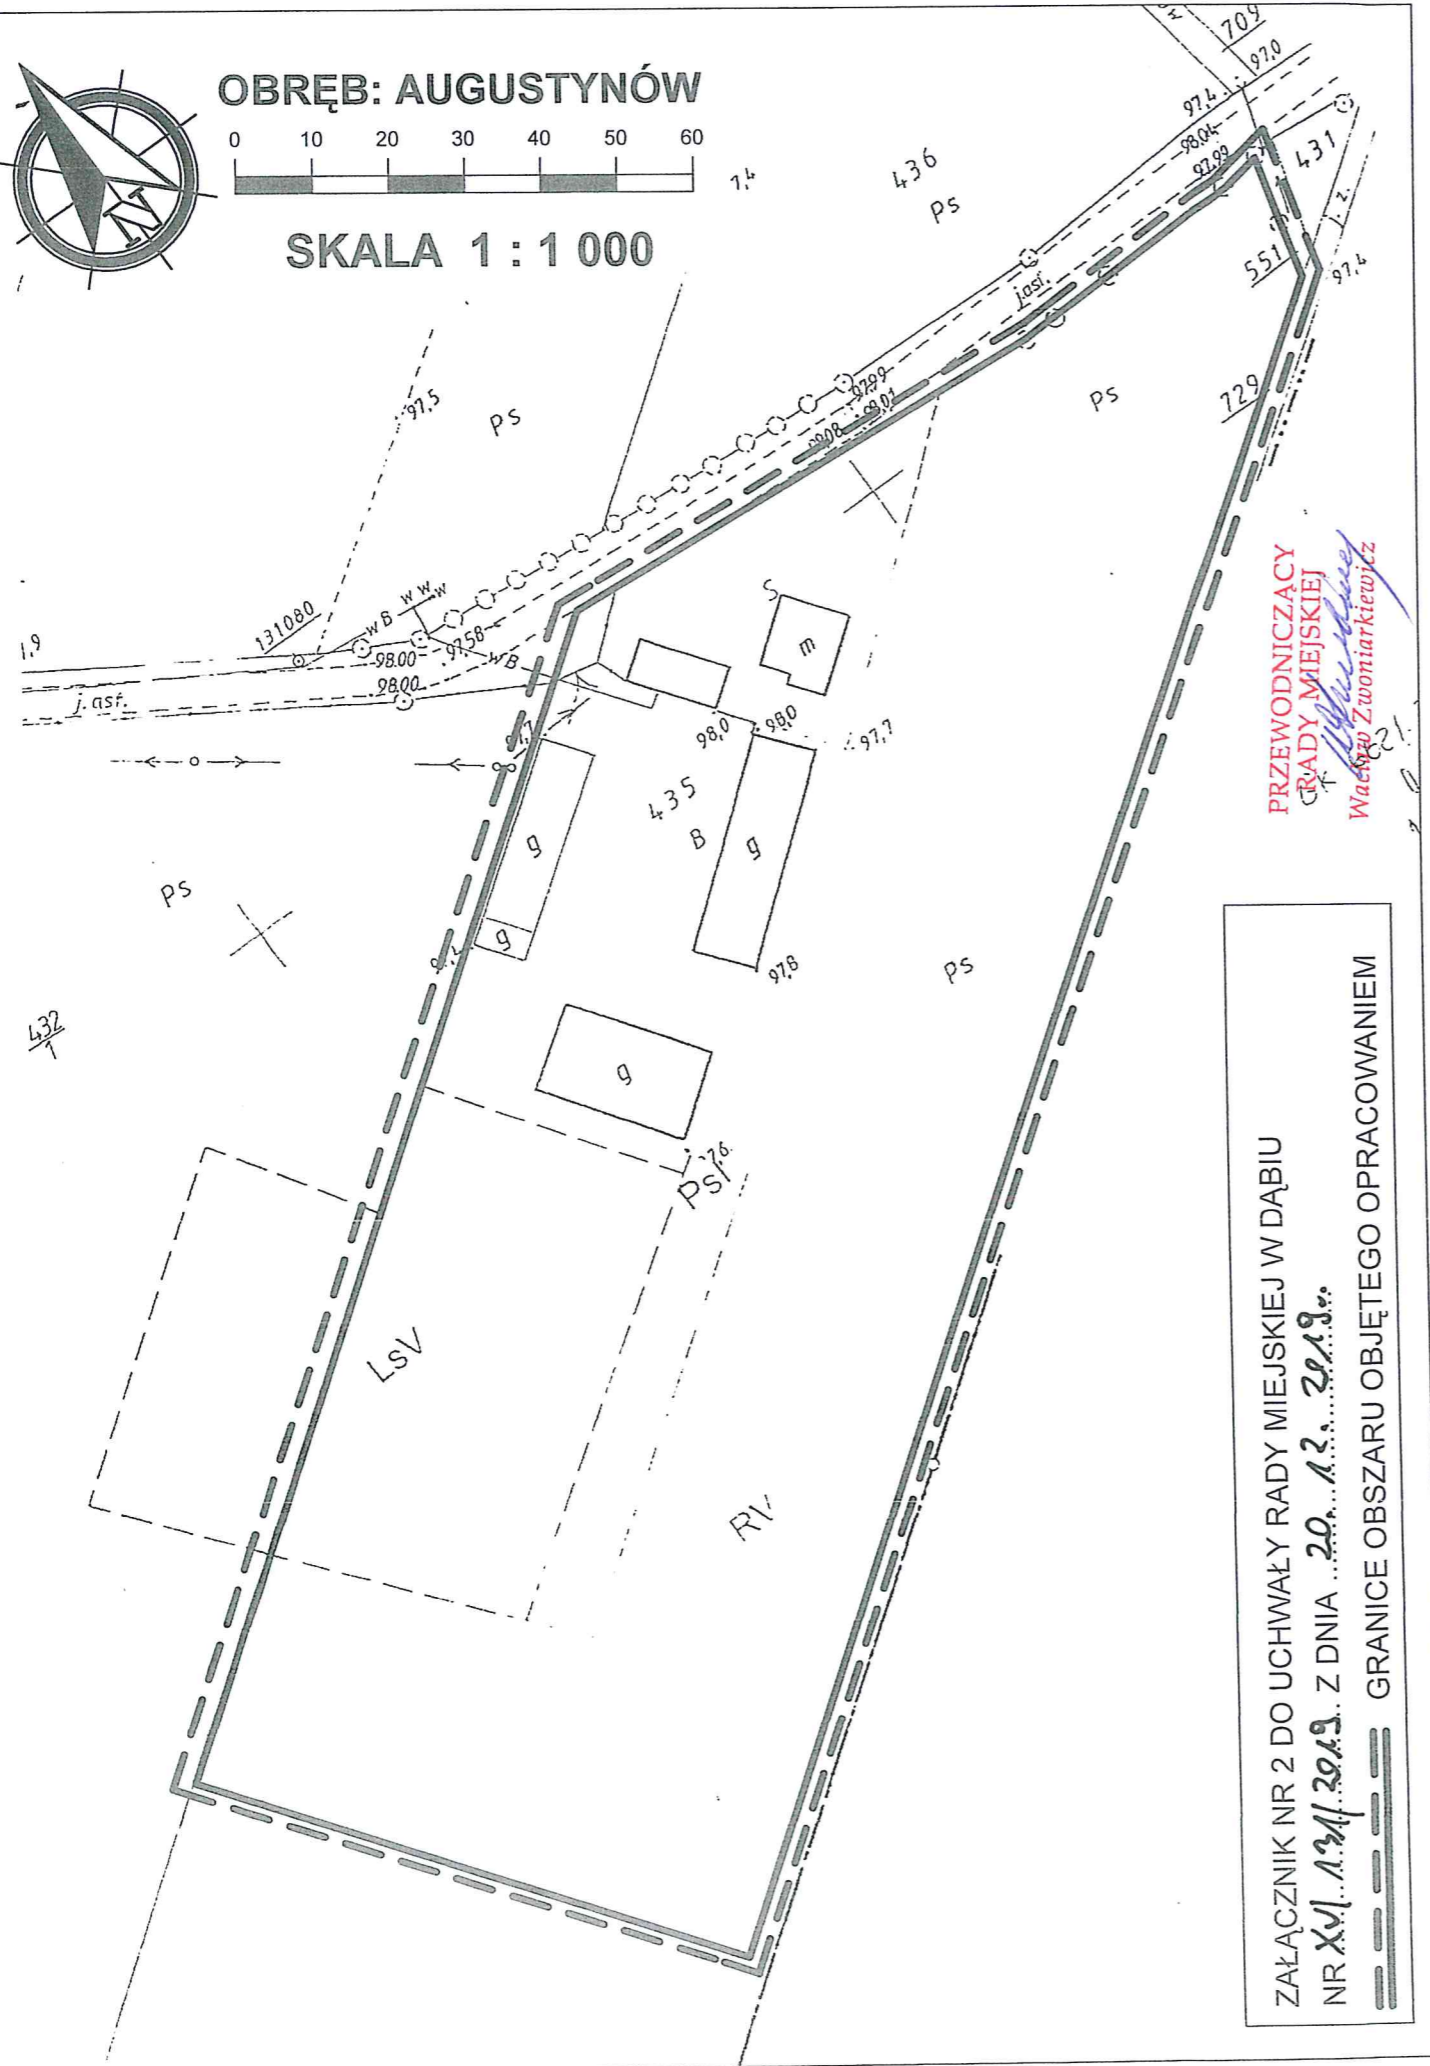


PRZEWODNICZĄCY
RADY MIEJSKIEJ
Wacław Zwoniarski


ZAŁĄCZNIK NR 2 DO UCHWAŁY RADY MIEJSKIEJ W DĄBIU
NR XVI.194/2019. Z DNIA 20.12.2019.
GRANICE OBSZARU OBJĘTEGO OPRACOWANIEM

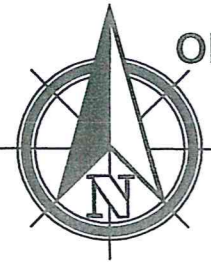

OBRĘB: CHEŁMNO PARCELE

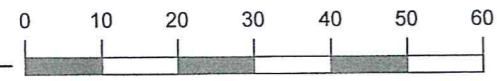

SKALA 1 : 1 000

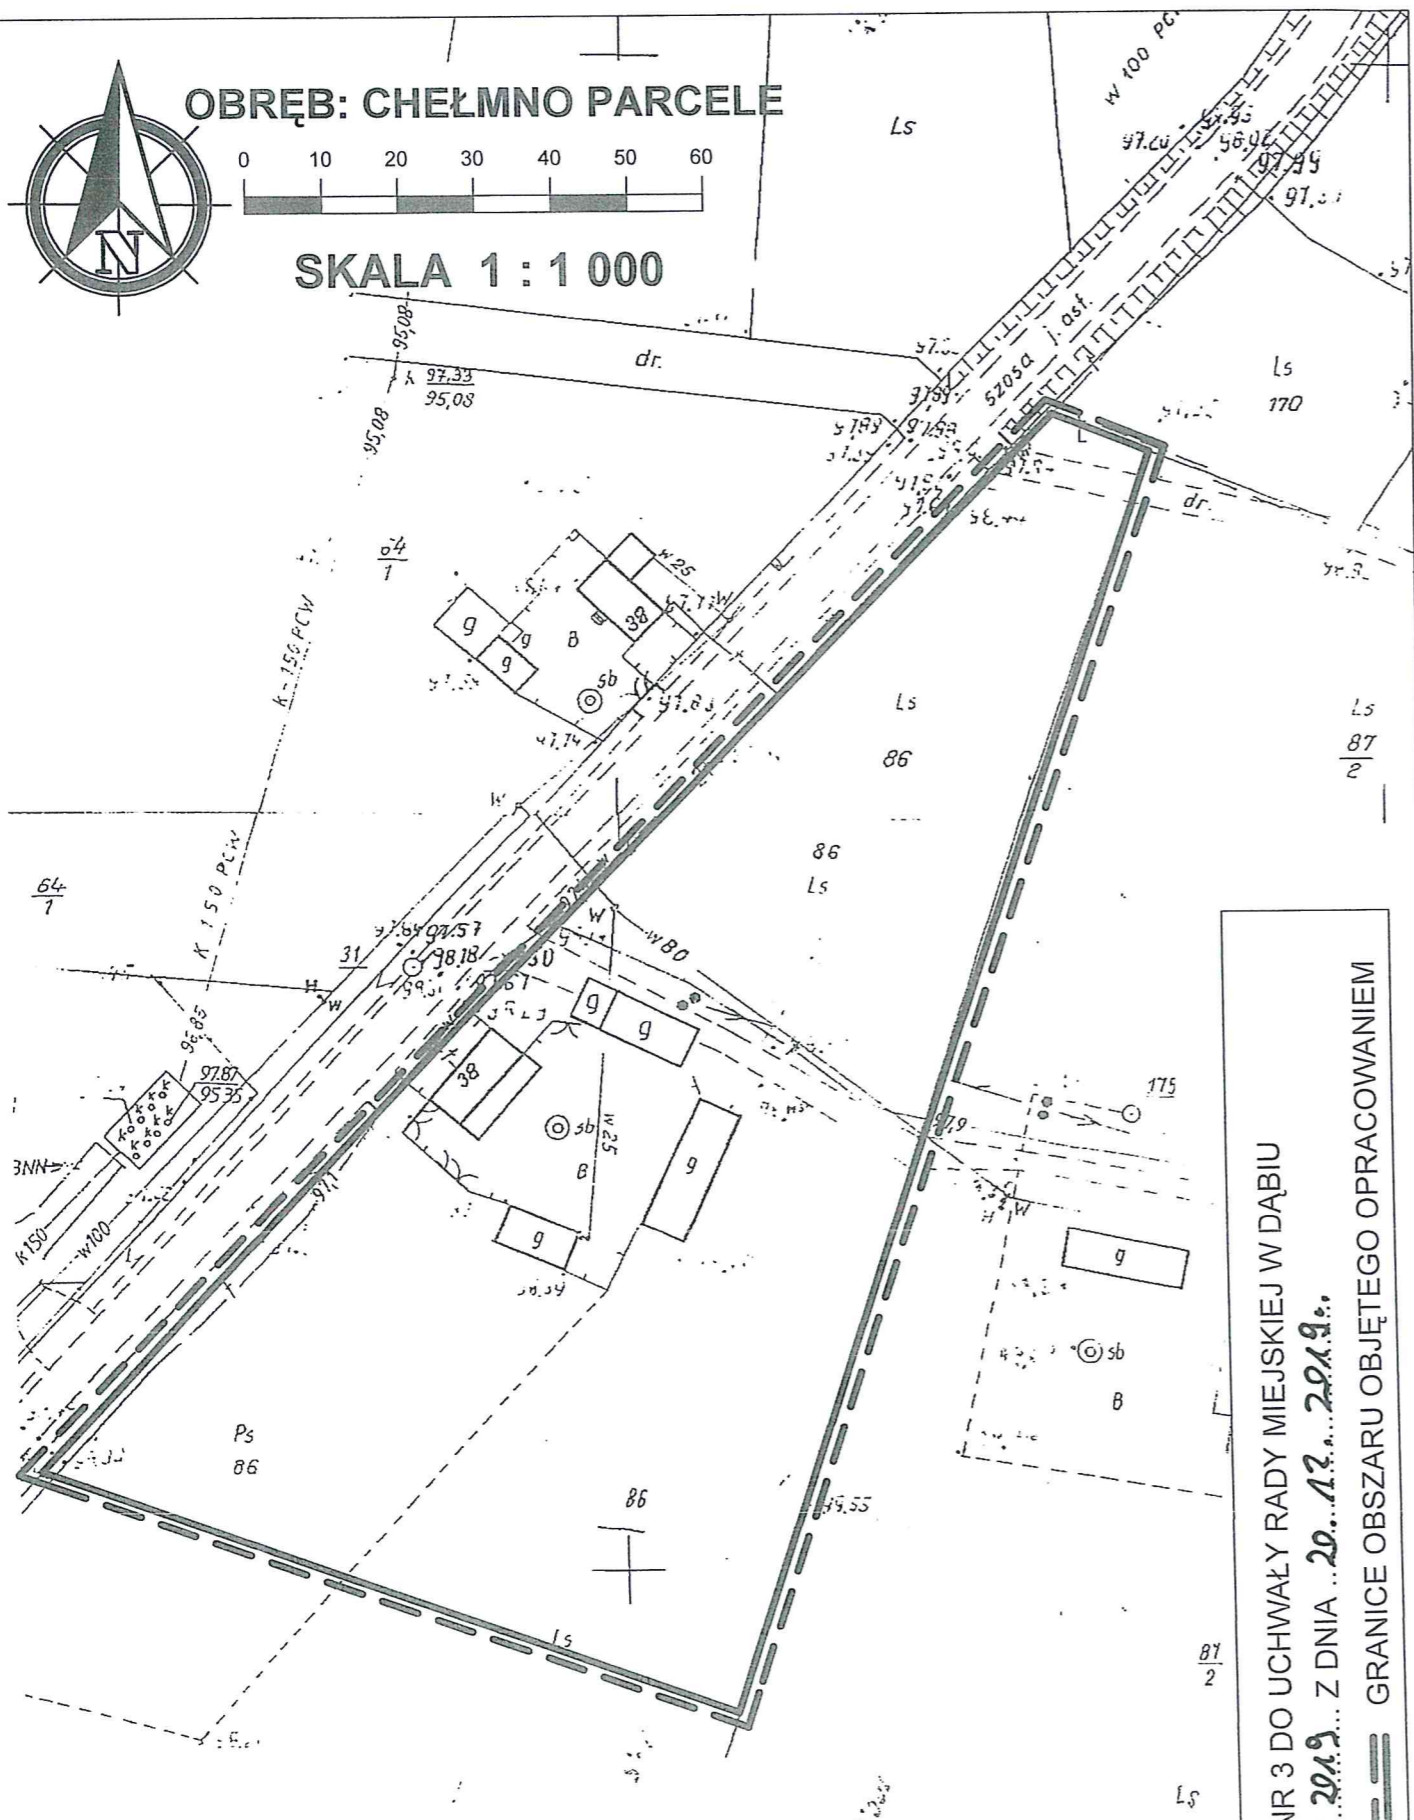

ZAŁĄCZNIK NR 3 DO UCHWAŁY RADY MIEJSKIEJ W DABIU
NR ~~XVI.1341.2019~~ Z DNIA ~~20.12.2019~~ **20.12.2019**

GRANICE OBSZARU OBJĘTEGO OPRACOWANIEM




PRZEWODNICZĄCY
RADY MIEJSKIEJ
Wacław Zwoniarski
Wacław Zwoniarski

ZAŁĄCZNIK NR 4 DO UCHWAŁY RADY MIEJSKIEJ W DĄBIU


NR *XVI.1311.2019*... Z DNIA *20.12.2019*...

===== GRANICE OBSZARU OBJĘTEGO OPRACOWANIEM

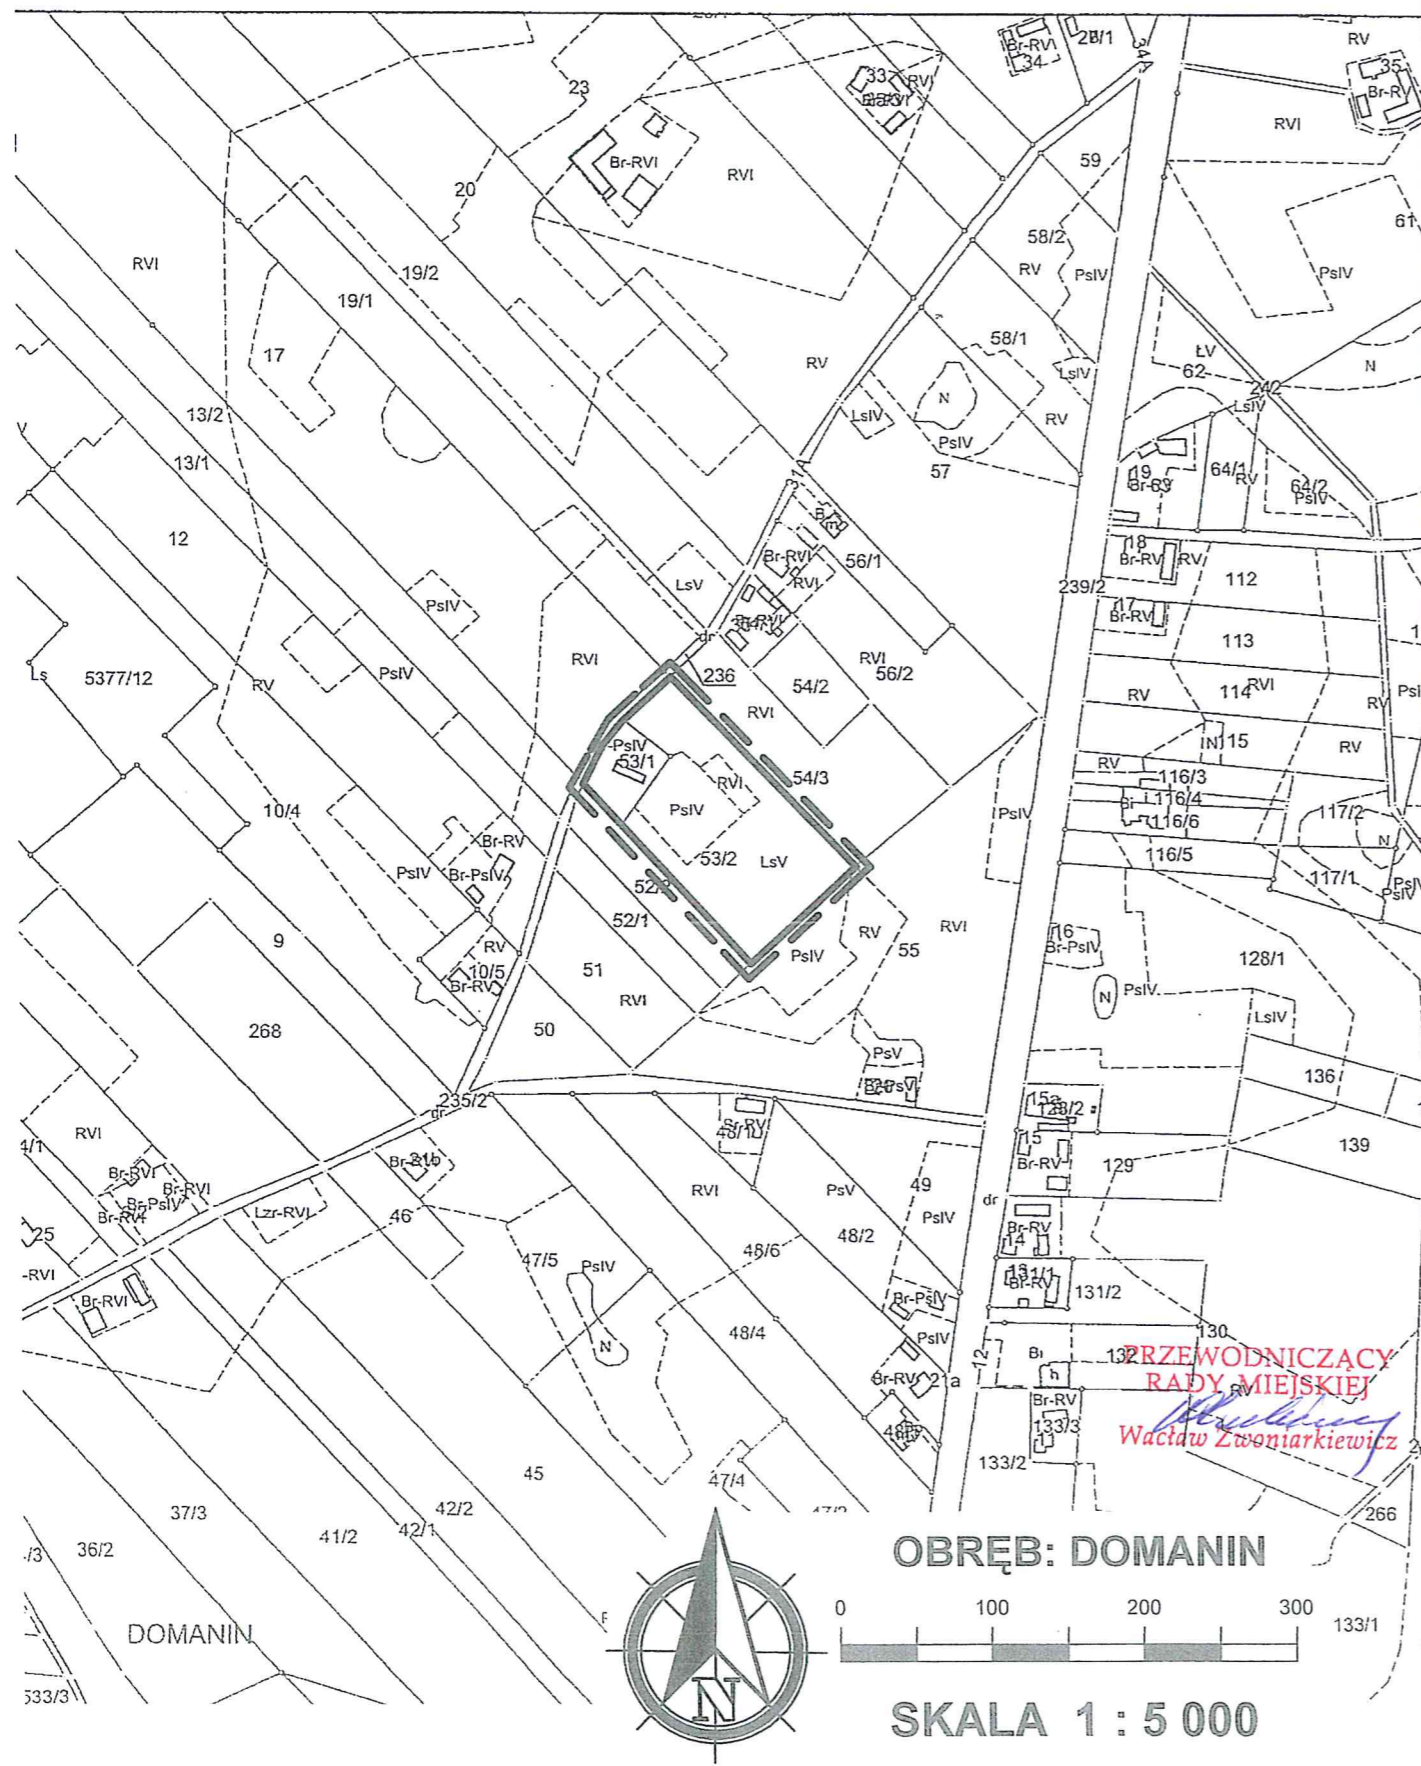

ZAŁĄCZNIK NR 5 DO UCHWAŁY RADY MIEJSKIEJ W DĄBIU
NR XVI/131/2018 Z DNIA 20.12.2018.

===== GRANICE OBSZARU OBJĘTEGO OPRACOWANIEM

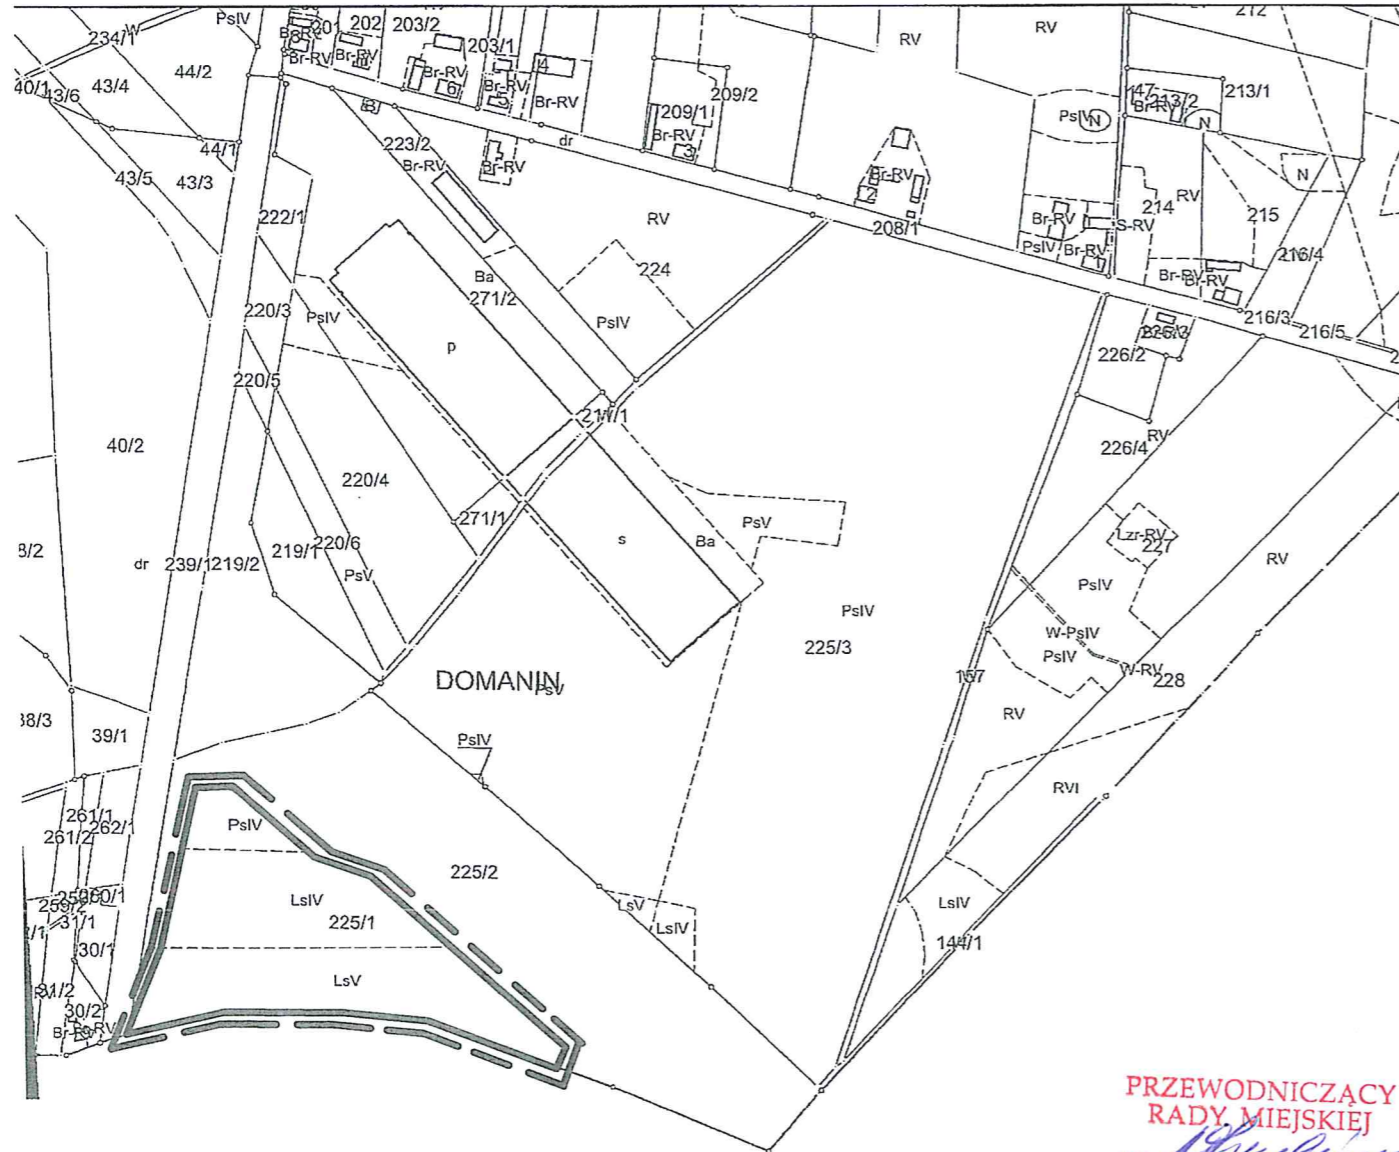

PRZEWODNICZĄCY
RADY MIEJSKIEJ
Wacław Zwoniarkiewicz
Wacław Zwoniarkiewicz

Wykonał Anna Walczak

podpis wykonawcy

dn. 05-04-2018 r.



OBRĘB: DOMANIN




SKALA 1 : 5 000

ZAŁĄCZNIK NR 6 DO UCHWAŁY RADY MIEJSKIEJ W DĄBIU

NR *XVI.13/1* 2019. Z DNIA *20.12.2019.*

===== GRANICE OBSZARU OBJĘTEGO OPRACOWANIEM


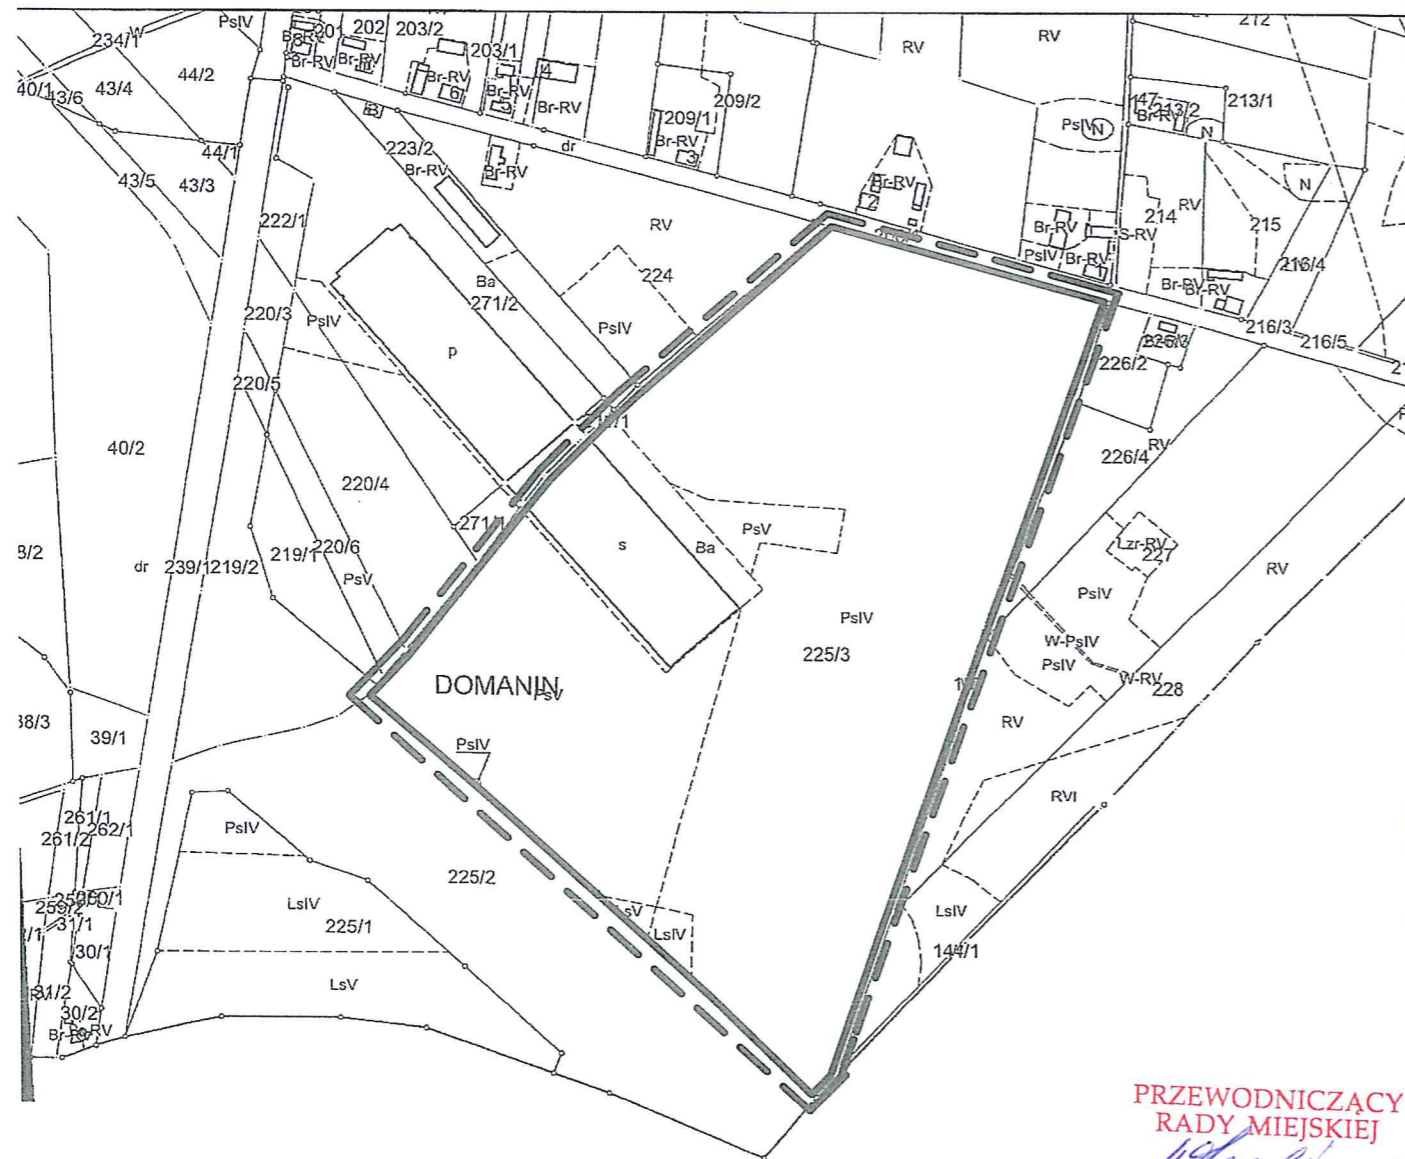


PRZEWODNICZĄCY
RADY MIEJSKIEJ
Wacław Zwoniarkiewicz

Wykonał Anna Walczak


podpis wykonawcy

dn. 05-04-2018 r.

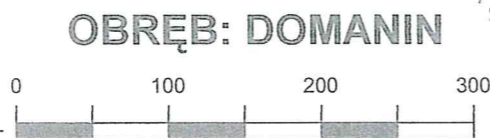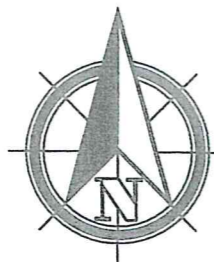


OBRĘB: DOMANIN

SKALA 1 : 5 000

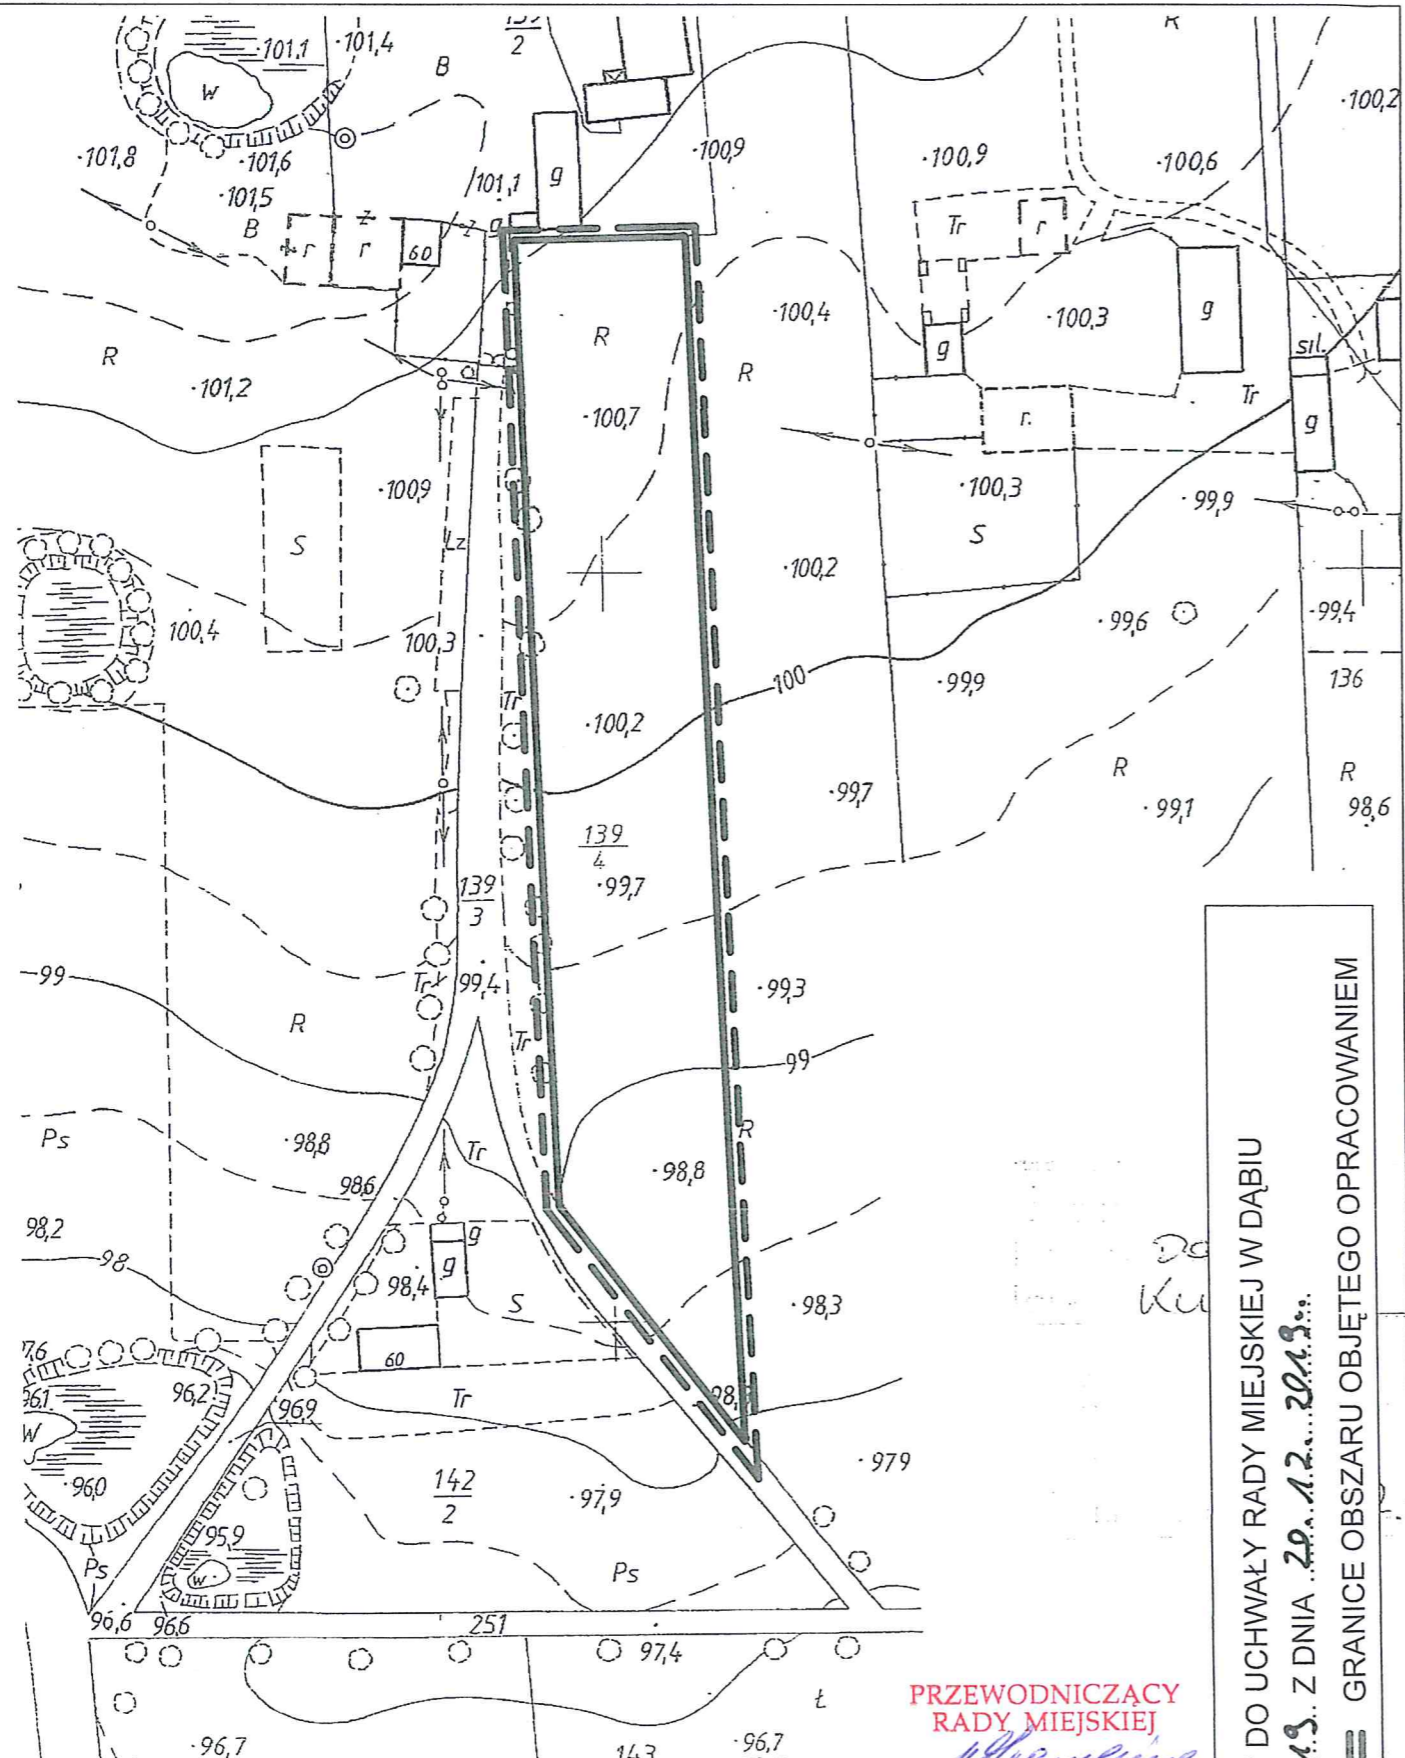

OBRĘB: KUPININ

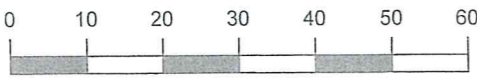


SKALA 1 : 1 000

PRZEWODNICZĄCY
RADY MIEJSKIEJ
Wacław Zwoniarkiewicz


AK. 6671
GŁÓWNY BIURO
11 0

ZAŁĄCZNIK NR 7 DO UCHWAŁY RADY MIEJSKIEJ W DĄBIU
NR XVI/194/2013 Z DNIA 29.12.2013...
GRANICE OBSZARU OBJĘTEGO OPRACOWANIEM

OBRĘB: KUPININ

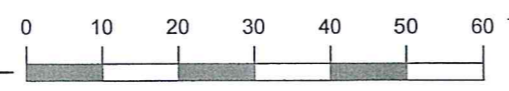


SKALA 1 : 1 000

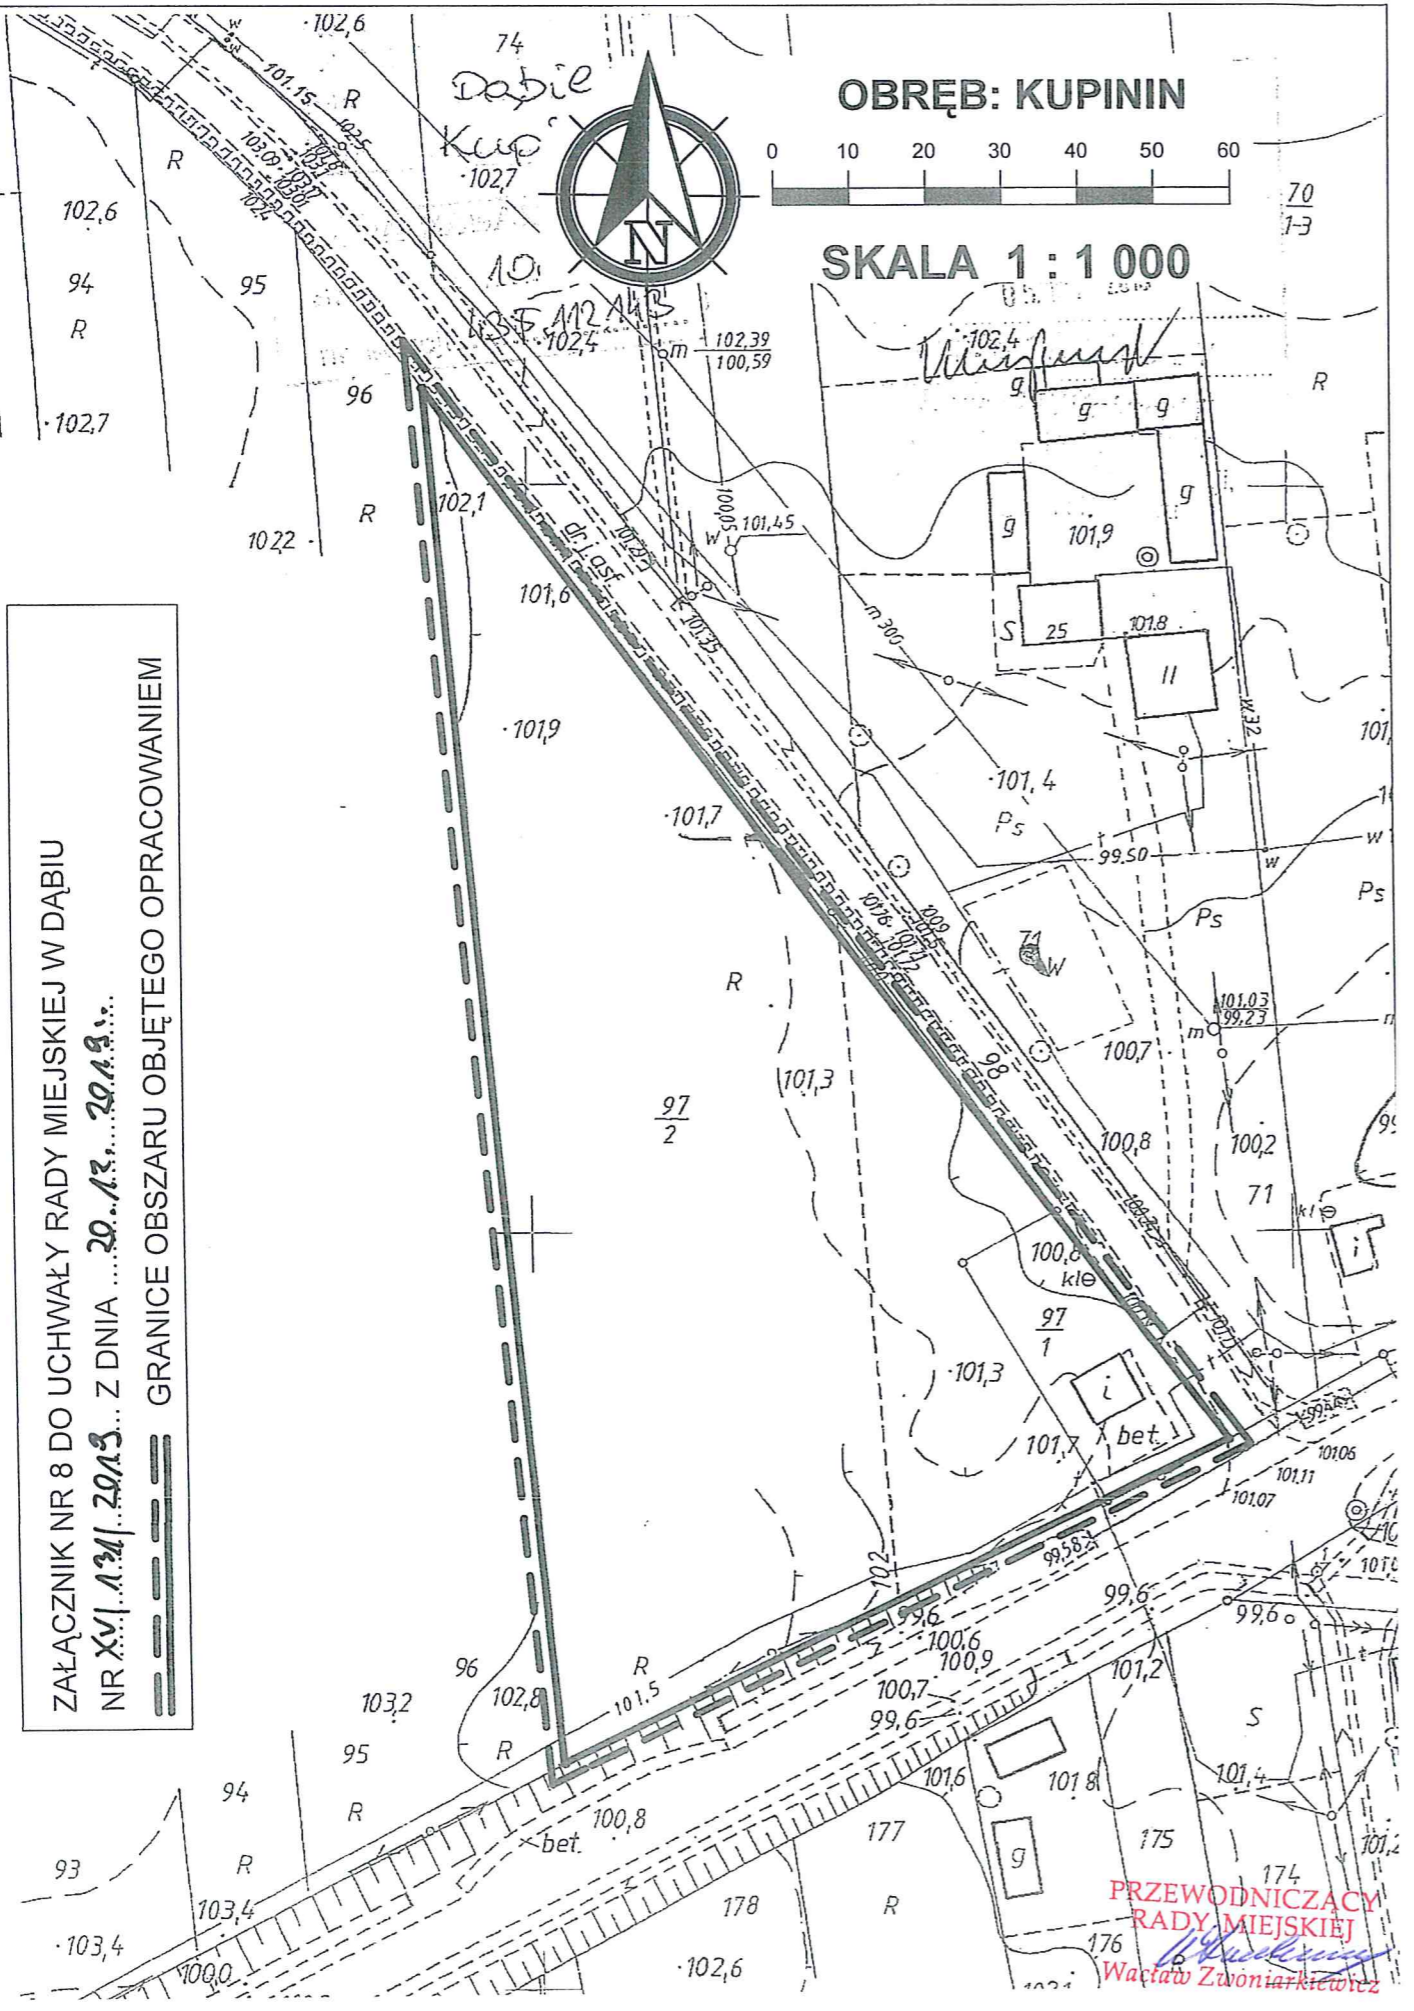

ZAŁĄCZNIK NR 8 DO UCHWAŁY RADY MIEJSKIEJ W DĄBIU
NR XVI/134/2015... Z DNIA 20.12.2015...
GRANICE OBSZARU OBJĘTEGO OPRACOWANIEM

PRZEWODNICZĄCY
RADY MIEJSKIEJ
Wacław Zwoniarkiewicz


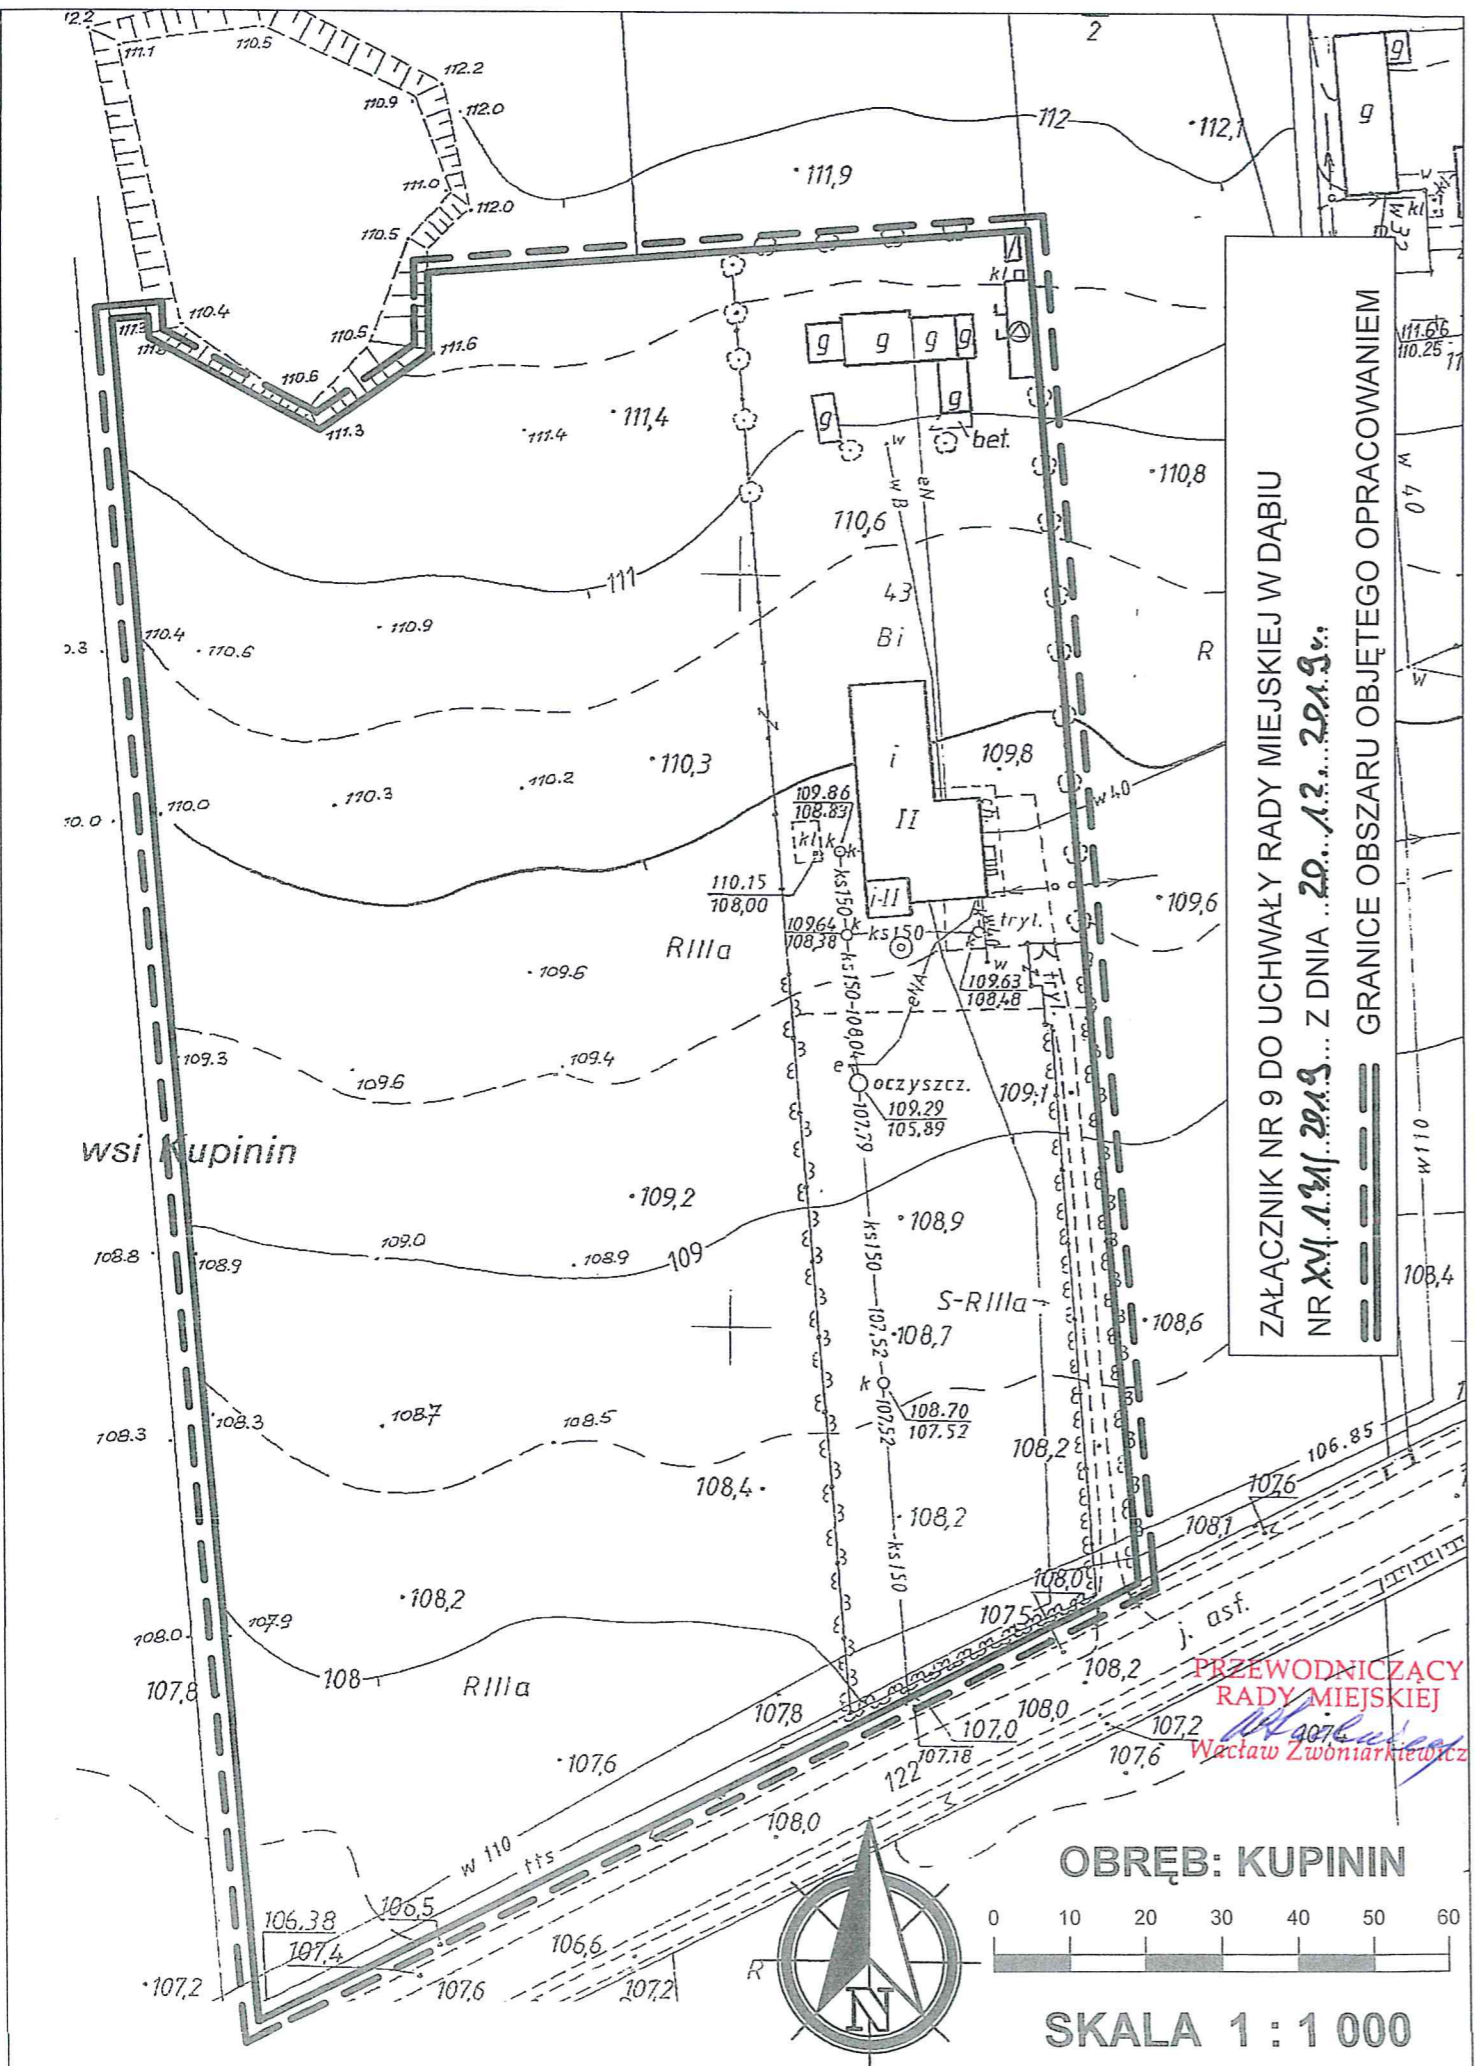


ZAŁĄCZNIK NR 9 DO UCHWAŁY RADY MIEJSKIEJ W DABIU
 NR ~~XVI.1.241.2013~~... Z DNIA ~~20.12.2013~~...
 GRANICE OBSZARU OBJĘTEGO OPRACOWANIEM


PRZEWODNICZĄCY
 RADY MIEJSKIEJ
Wacław Zwoniarkiewicz

OBRĘB: KUPININ
 0 10 20 30 40 50 60
 SKALA 1 : 1 000


ZAŁĄCZNIK NR 10 DO UCHWAŁY RADY MIEJSKIEJ W DĄBIU
NR XVI/131/2019... Z DNIA 20.12.2019..
===== GRANICE OBSZARU OBJĘTEGO OPRACOWANIEM

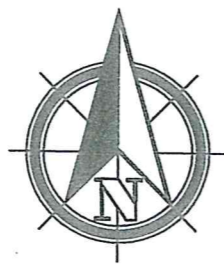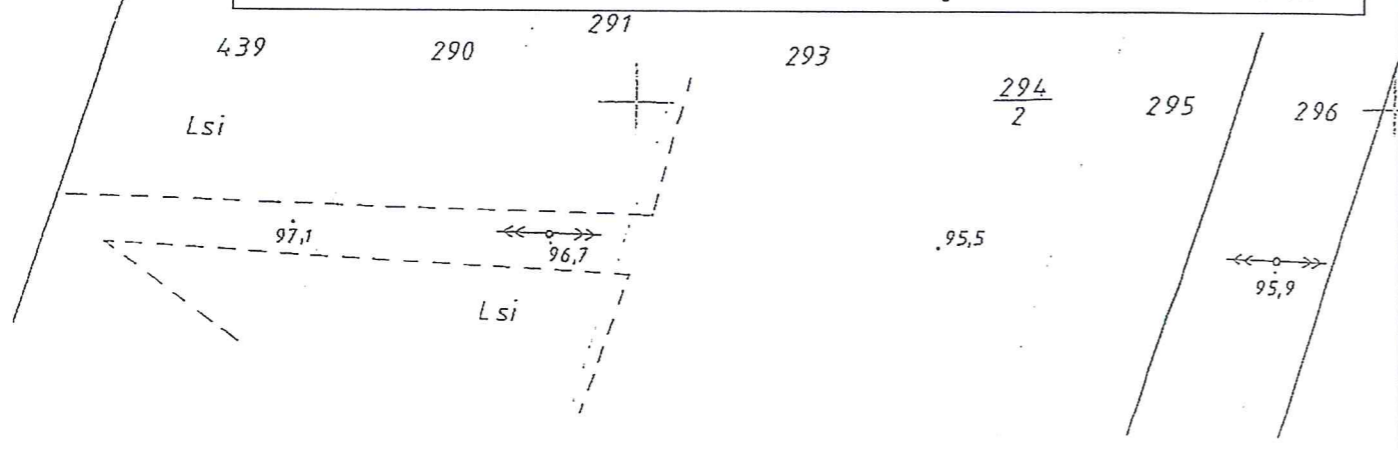

OBRĘB: LUTOMIRÓW

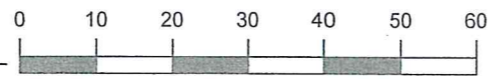

SKALA 1 : 1 000

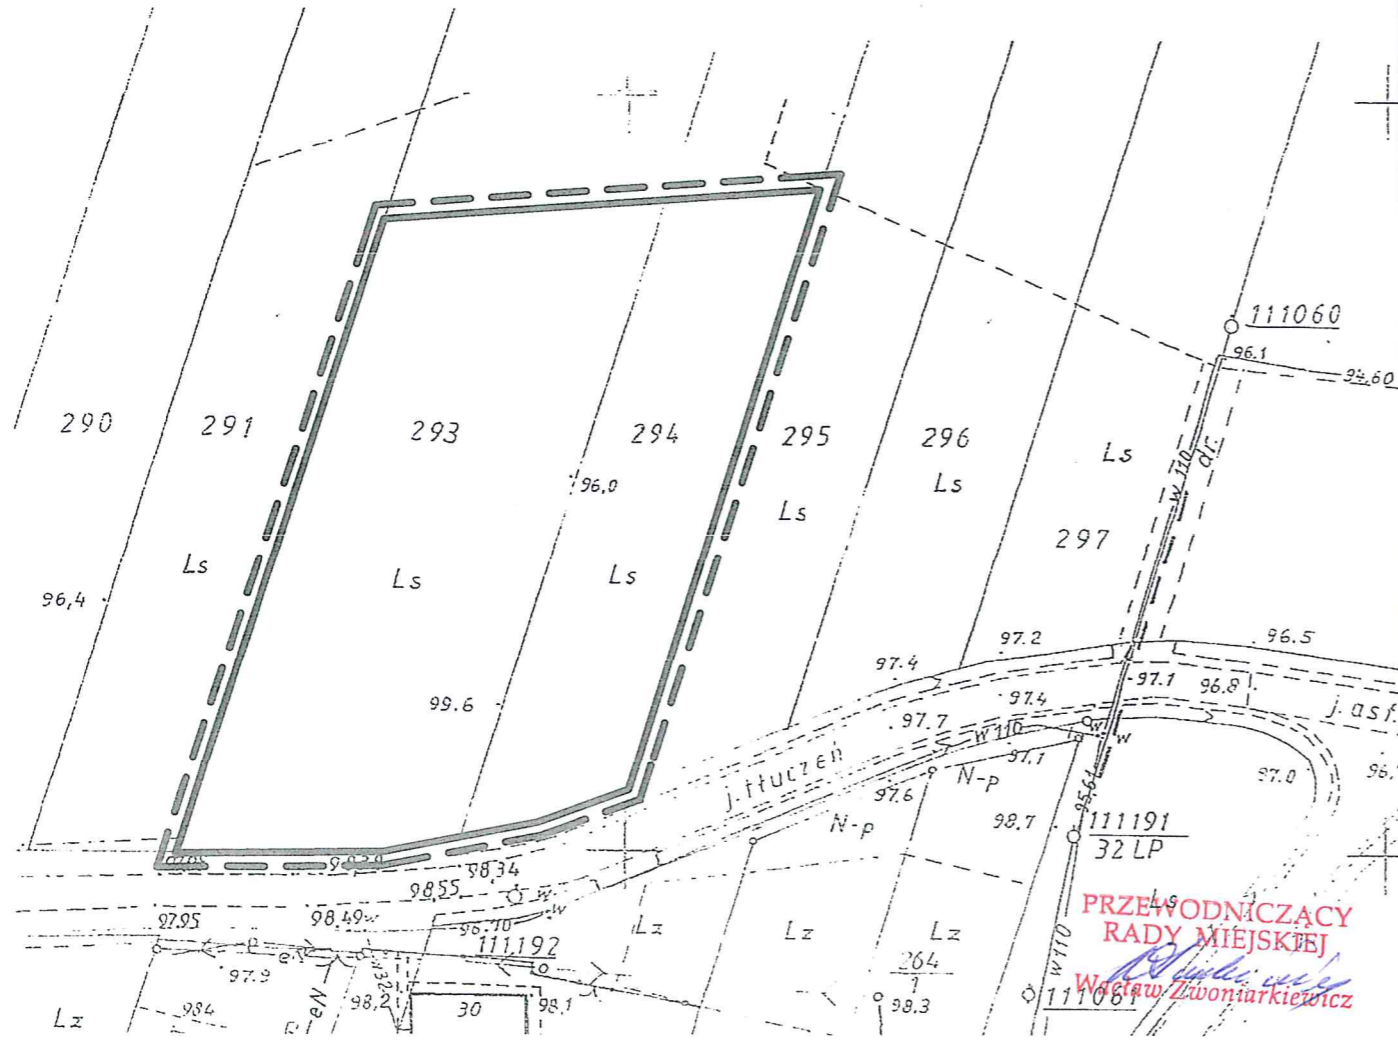


PRZEWODNICZĄCY
RADY MIEJSKIEJ
[Signature]
Wacław Zwoniarzkielcz

ZAŁĄCZNIK NR 11 DO UCHWAŁY RADY MIEJSKIEJ W DABIU
 NR XVI/191/2019 Z DNIA 20.12.2019.
 GRANICE OBSZARU OBJĘTEGO OPRACOWANIEM



OBRĘB: SOBÓTKA
 0 10 20 30 40 50 60
 SKALA 1 : 1 000

Handwritten notes:
 1000
 655-112-163
 Długość Sobótka

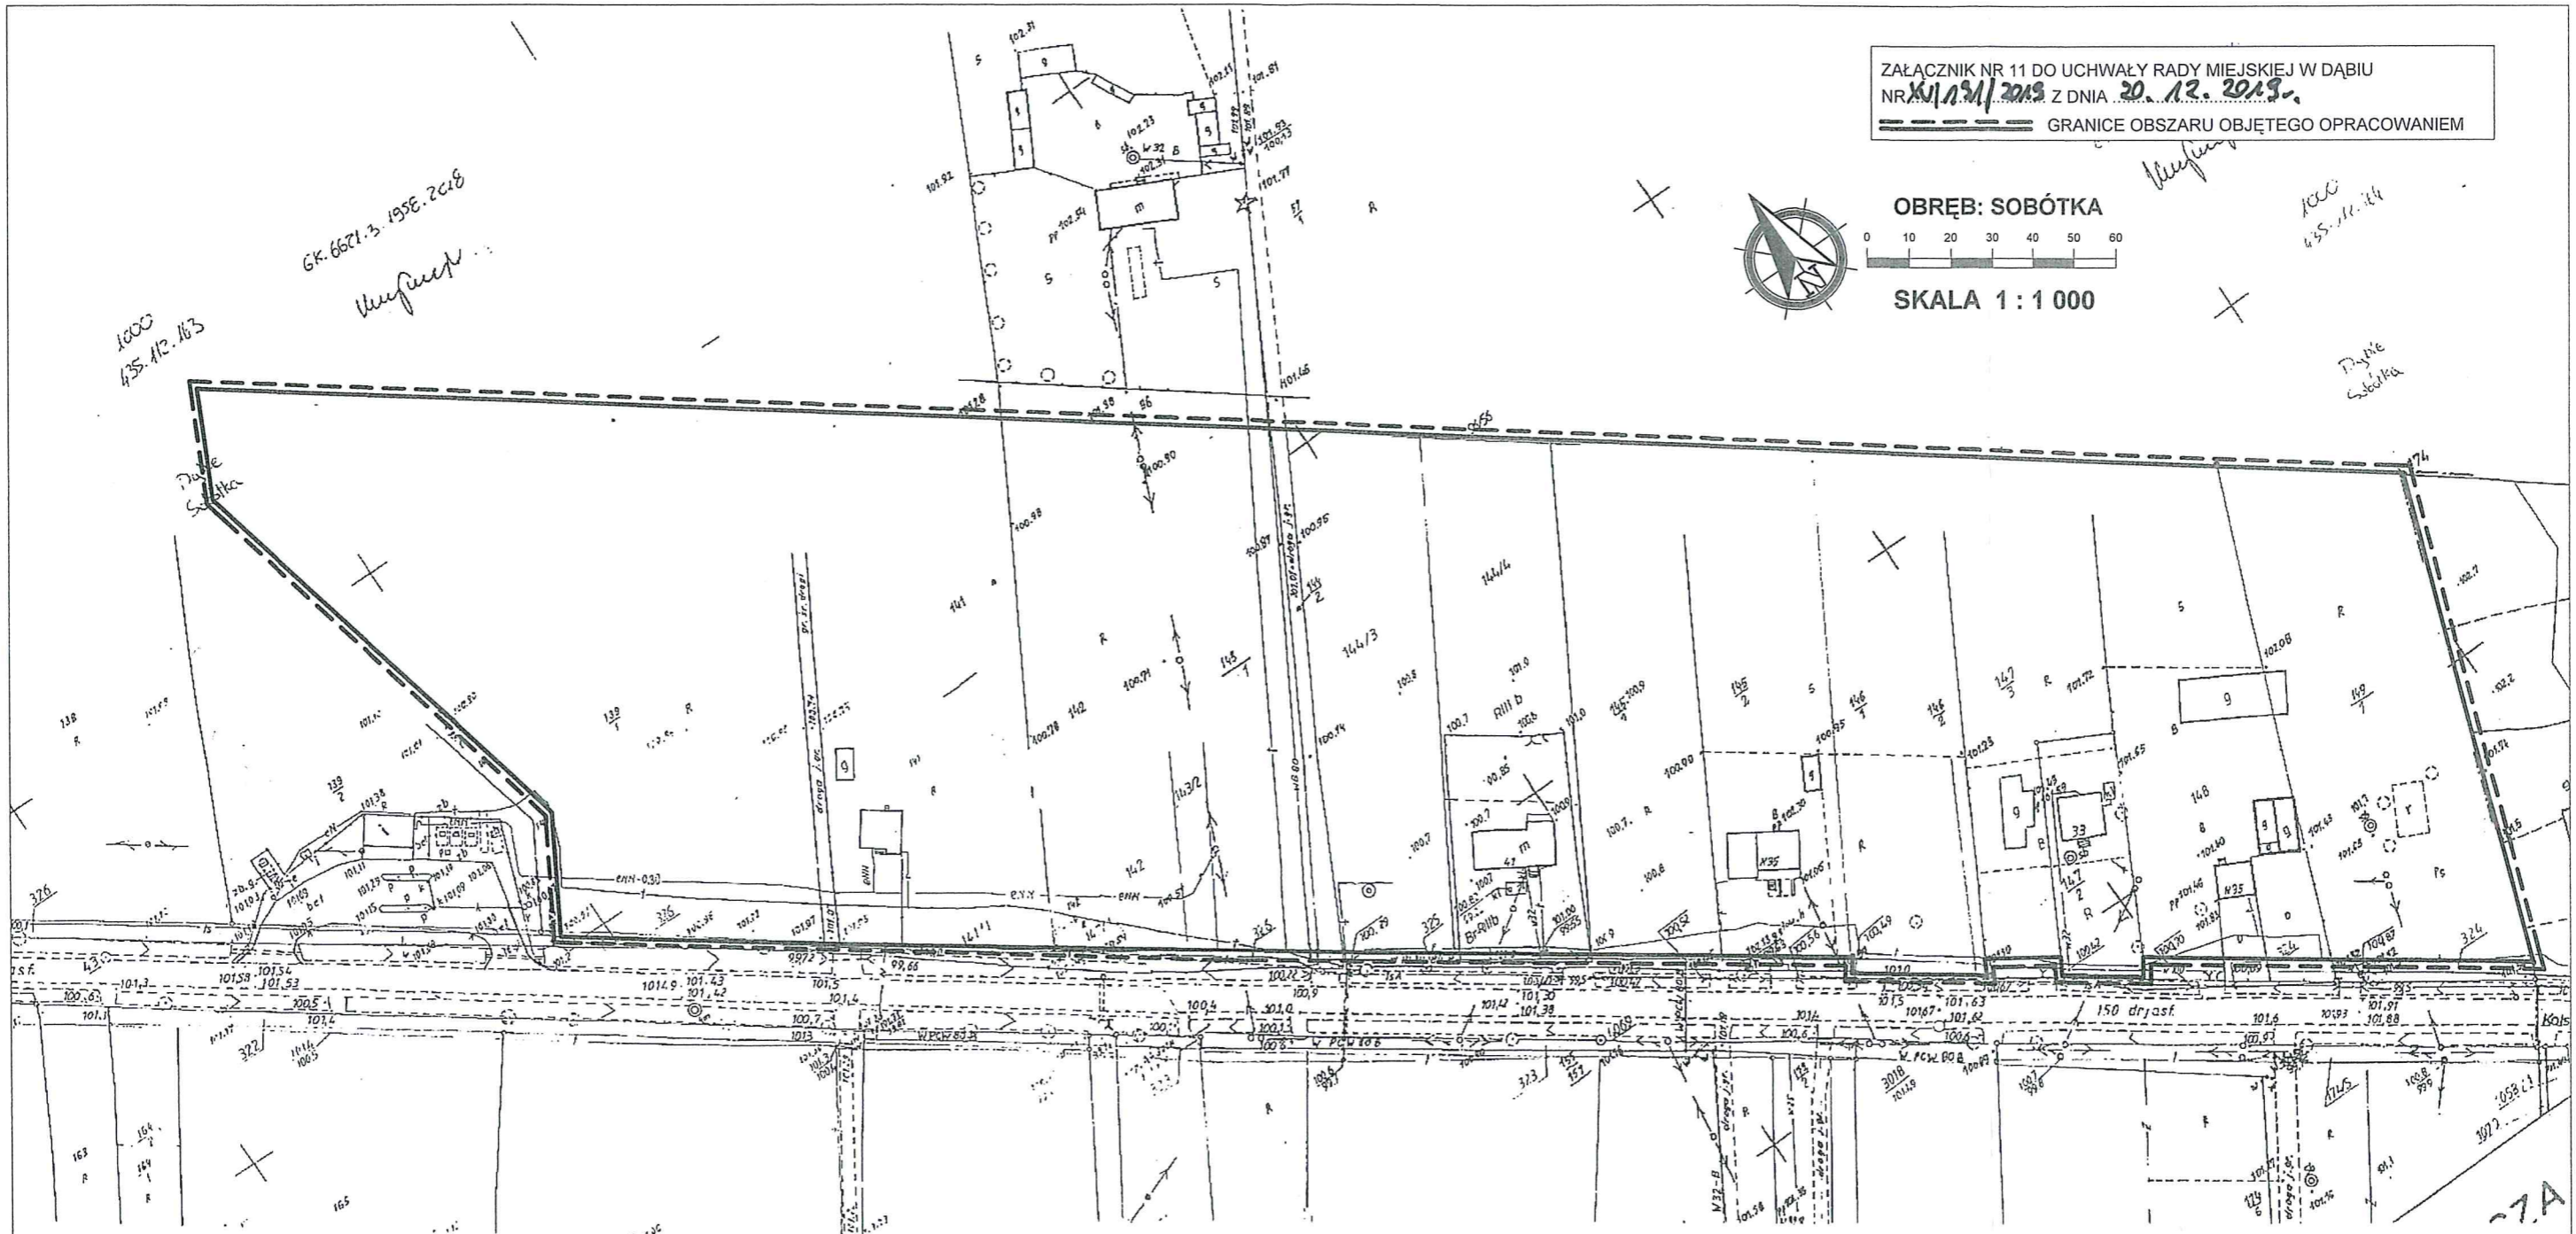

PRZEWODNICZĄCY
 RADY MIEJSKIEJ
Wacław Zwornarkiewicz




ZAŁĄCZNIK NR 12 DO UCHWAŁY RADY MIEJSKIEJ W DĄBIU
 NR XVI.131/2019... Z DNIA 20.12.2019...
 GRANICE OBSZARU OBJĘTEGO OPRACOWANIEM

Ok. 6621.3. 1958.2018

Zamówił:
[Signature]
 Tomasz Witkowski
 Główny Inżynier
 Nadzór Techniczny

Dąbie
 Sobótka

PRZEWODNICZĄCY
 RADY MIEJSKIEJ
[Signature]
 Włodzisław Zwoniarkiewicz

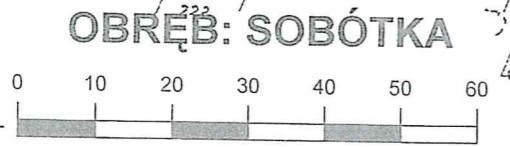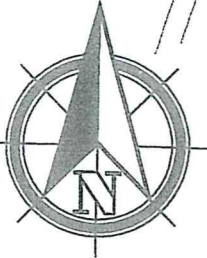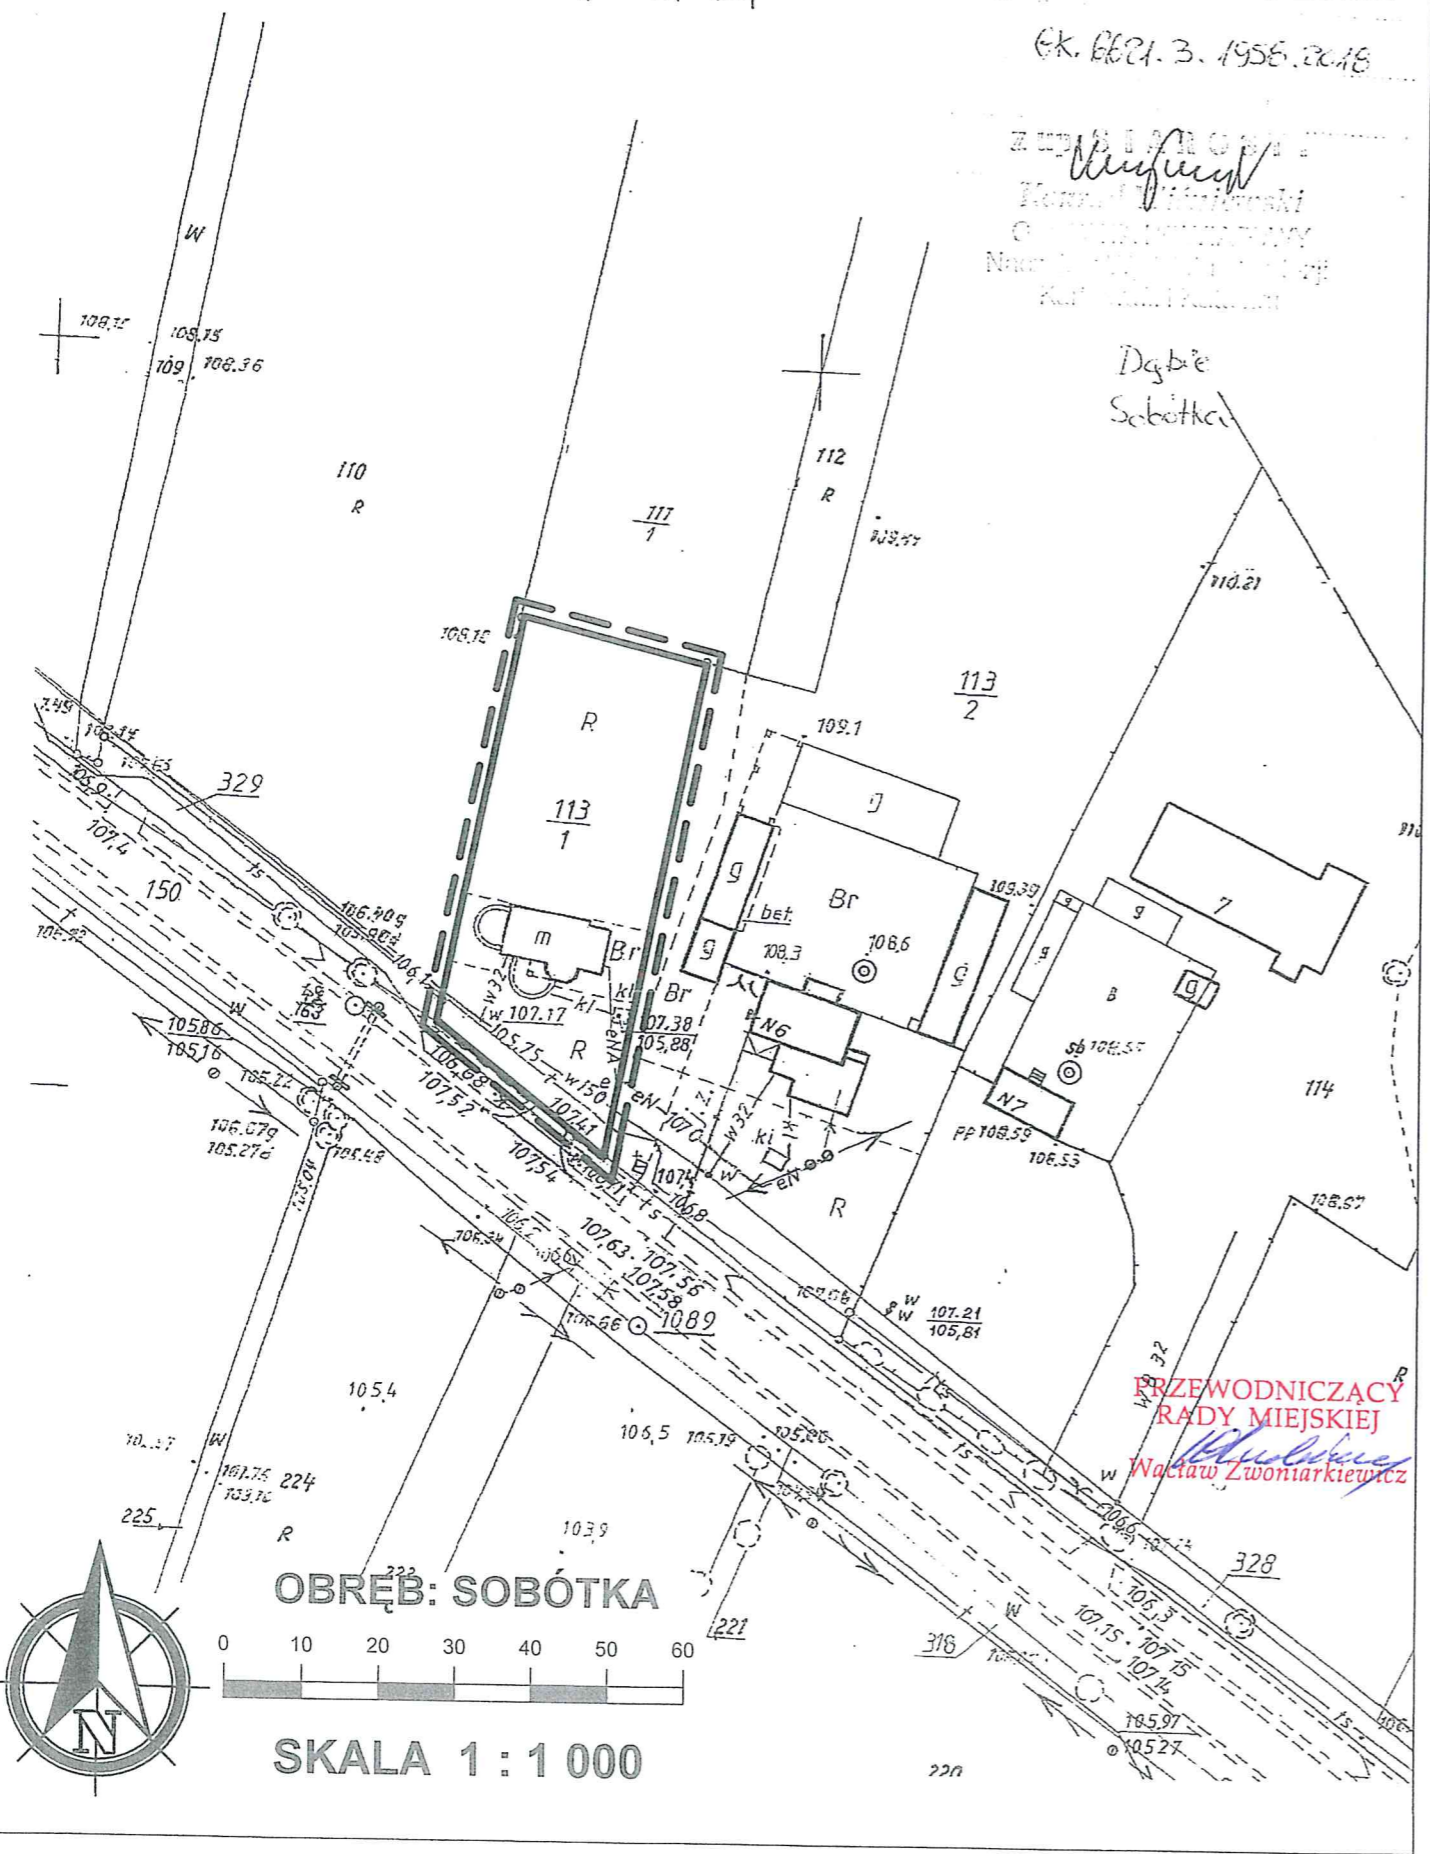

SKALA 1 : 1 000

OBRĘB: SOBÓTKA