

**UCHWAŁA NR XXXIII/278/2021  
RADY MIEJSKIEJ W DĄBIU**

z dnia 25 maja 2021 r.

**w sprawie przystąpienia do sporządzenia miejscowego planu zagospodarowania przestrzennego pod nazwą „Zmiana miejscowego planu zagospodarowania przestrzennego gminy Dąbie – Etap XI”.**

Na podstawie art. 18 ust. 2 pkt 15 ustawy z dnia 8 marca 1990 r. o samorządzie gminnym (t.j. Dz. U. z 2020 r. poz. 713, z późn. zm.) i art. 14 ust. 1, 2 i 4 oraz art. 27 ustawy z dnia 27 marca 2003 r. o planowaniu i zagospodarowaniu przestrzennym (t.j. Dz. U. z 2021 r. poz. 741), Rada Miejska w Dąbiu uchwala, co następuje:

§ 1. Przystępuje się do sporządzenia miejscowego planu zagospodarowania przestrzennego pod nazwą „Zmiana miejscowego planu zagospodarowania przestrzennego gminy Dąbie – Etap XI”, dla obszarów przedstawionych na załącznikach graficznych do niniejszej uchwały.

§ 2. Granice obszarów objętych opracowaniem określone są na mapach, stanowiących 21 załączników graficznych do niniejszej uchwały. Dopuszcza się uchwalenie planu miejscowego z podziałem na etapy.

§ 3. Wykonanie uchwały powierza się Burmistrzowi Miasta Dąbie.



§ 4. Uchwała wchodzi w życie z dniem podjęcia.

Przewodniczący Rady  
Miejskiej w Dąbiu


**Wacław Zwoniarkiewicz**

ZALĄCZNIK NR 1 DO UCHWAŁY  
RADY MIEJSKIEJ W PABLI  
NR ~~XXXIII/278/2011~~  
Z DNIA ~~25.05.2011~~  
*25.05.2011*

GRANICE OBSZARU OBRĘBOWANIA

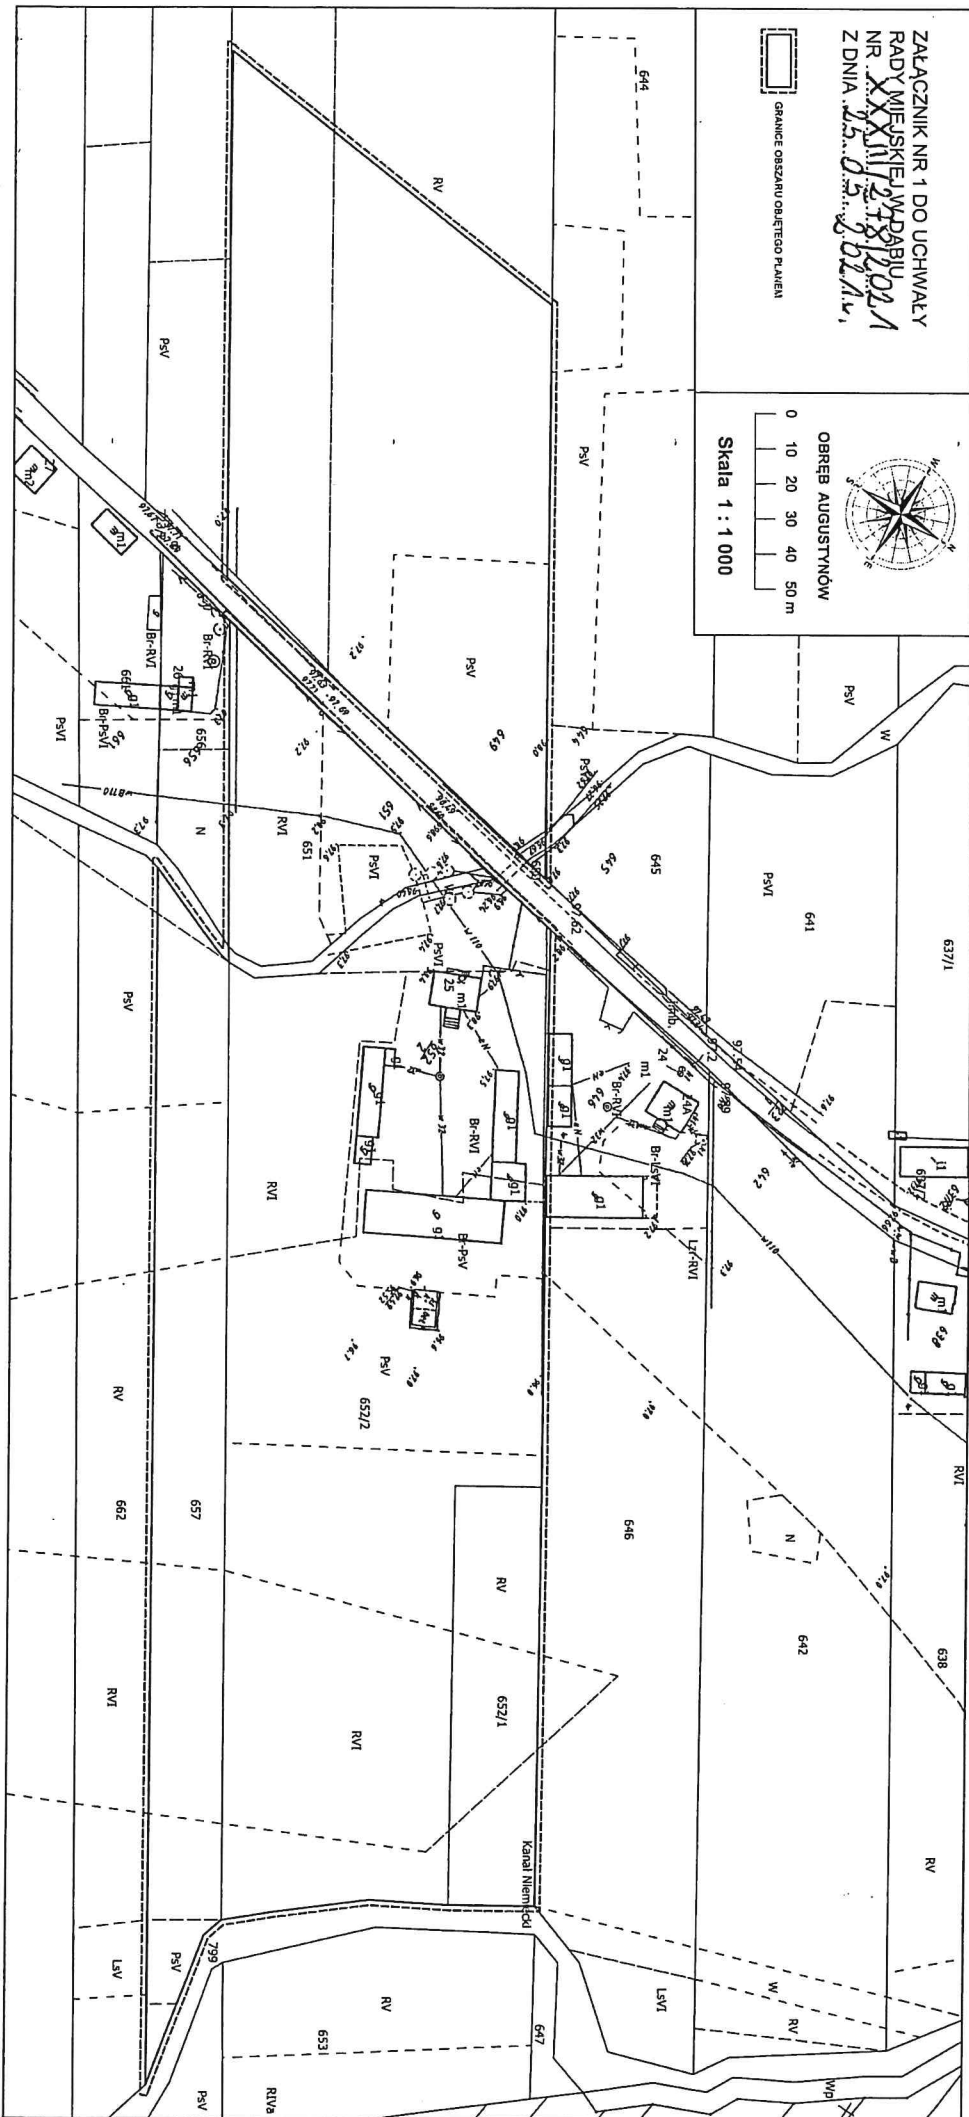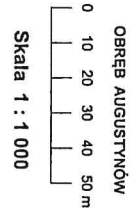

ZAŁĄCZNIK NR 2 DO UCHWAŁY  
RADY MIEJSKIEJ W DĄBIU  
NR XXXIII/278/2021  
Z DNIA 25.05.2021 r.

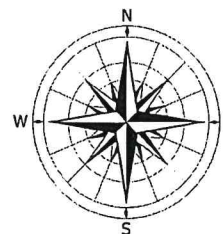


OBRĘB BARANOWIEC


0 10 20 30 40 50 m




Skala 1 : 1 000

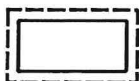

GRANICE OBSZARU OBJĘTEGO PLANEM

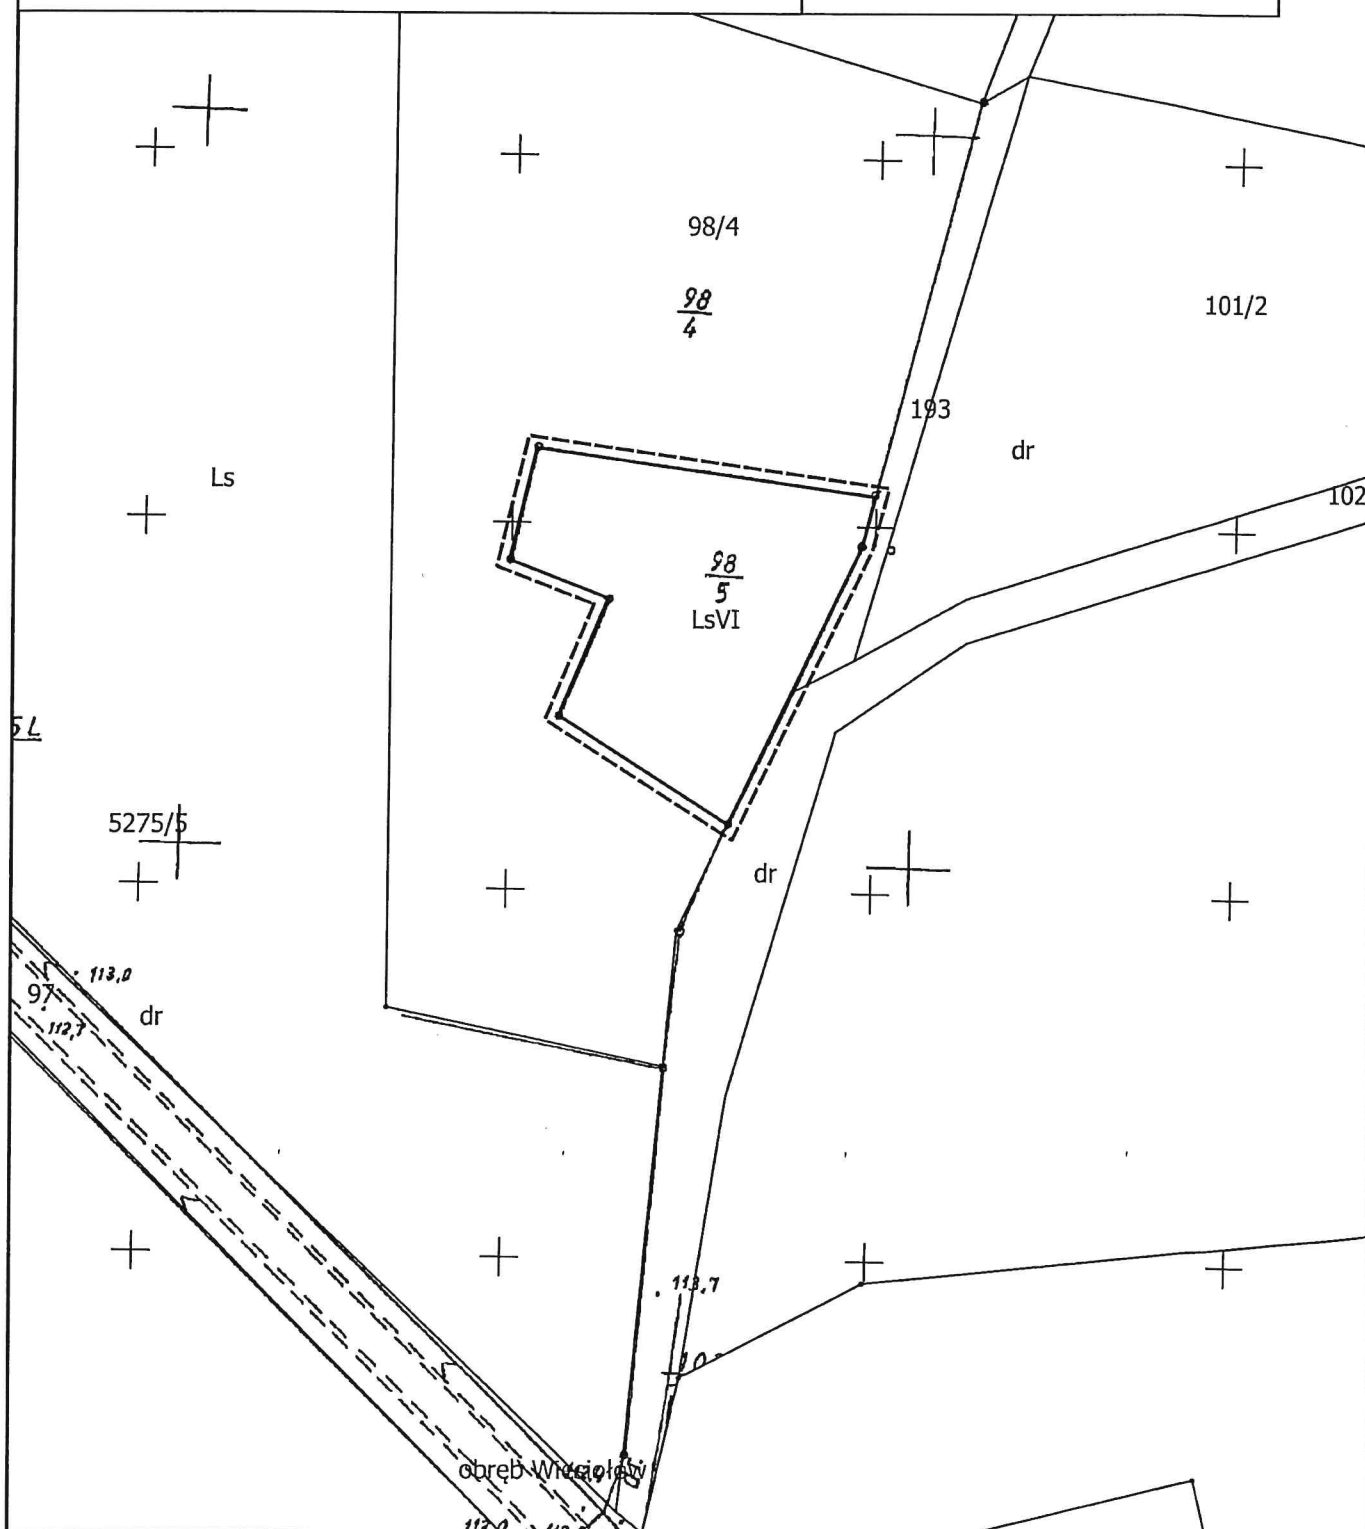


ZAŁĄCZNIK NR 3 DO UCHWAŁY  
RADY MIEJSKIEJ W DĄBIU  
NR ..XXXIII/278/2021.....  
Z DNIA ...25.05.2021v.....

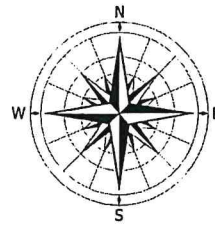

OBRĘB BARANOWIEC


0 10 20 30 40 50 m

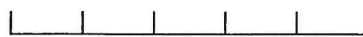

Skala 1 : 1 000



GRANICE OBSZARU OBJĘTEGO PLANEM

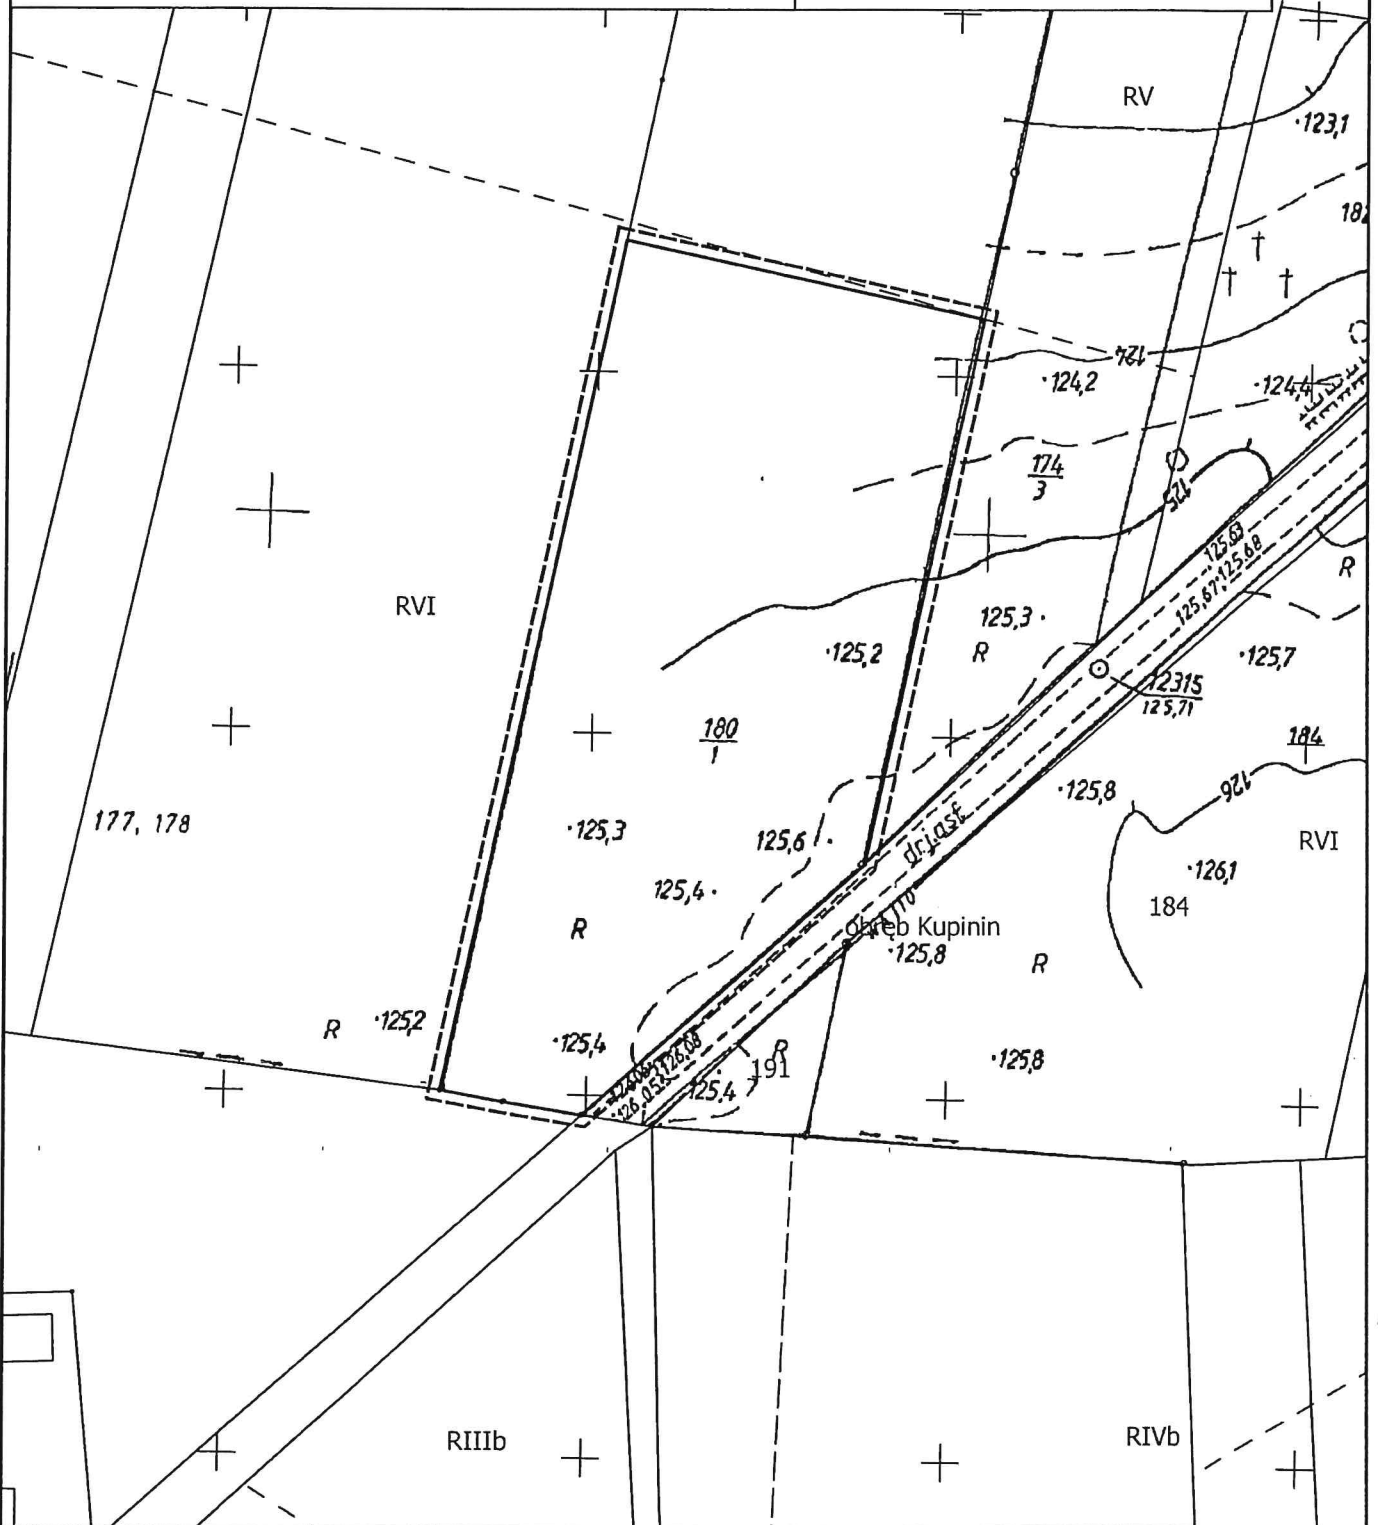





ZAŁĄCZNIK NR 4 DO UCHWAŁY  
 RADY MIEJSKIEJ W DABIU  
 NR ... XXXIII/248/2021 ...  
 Z DNIA ... 25.05.2021 ...




GRANICE OBSZARU OBJĘTEGO PLANEM

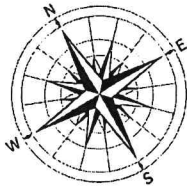


OBRĘB BRÓD

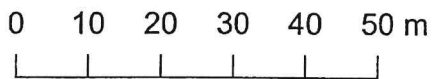


Skala 1 : 1 000

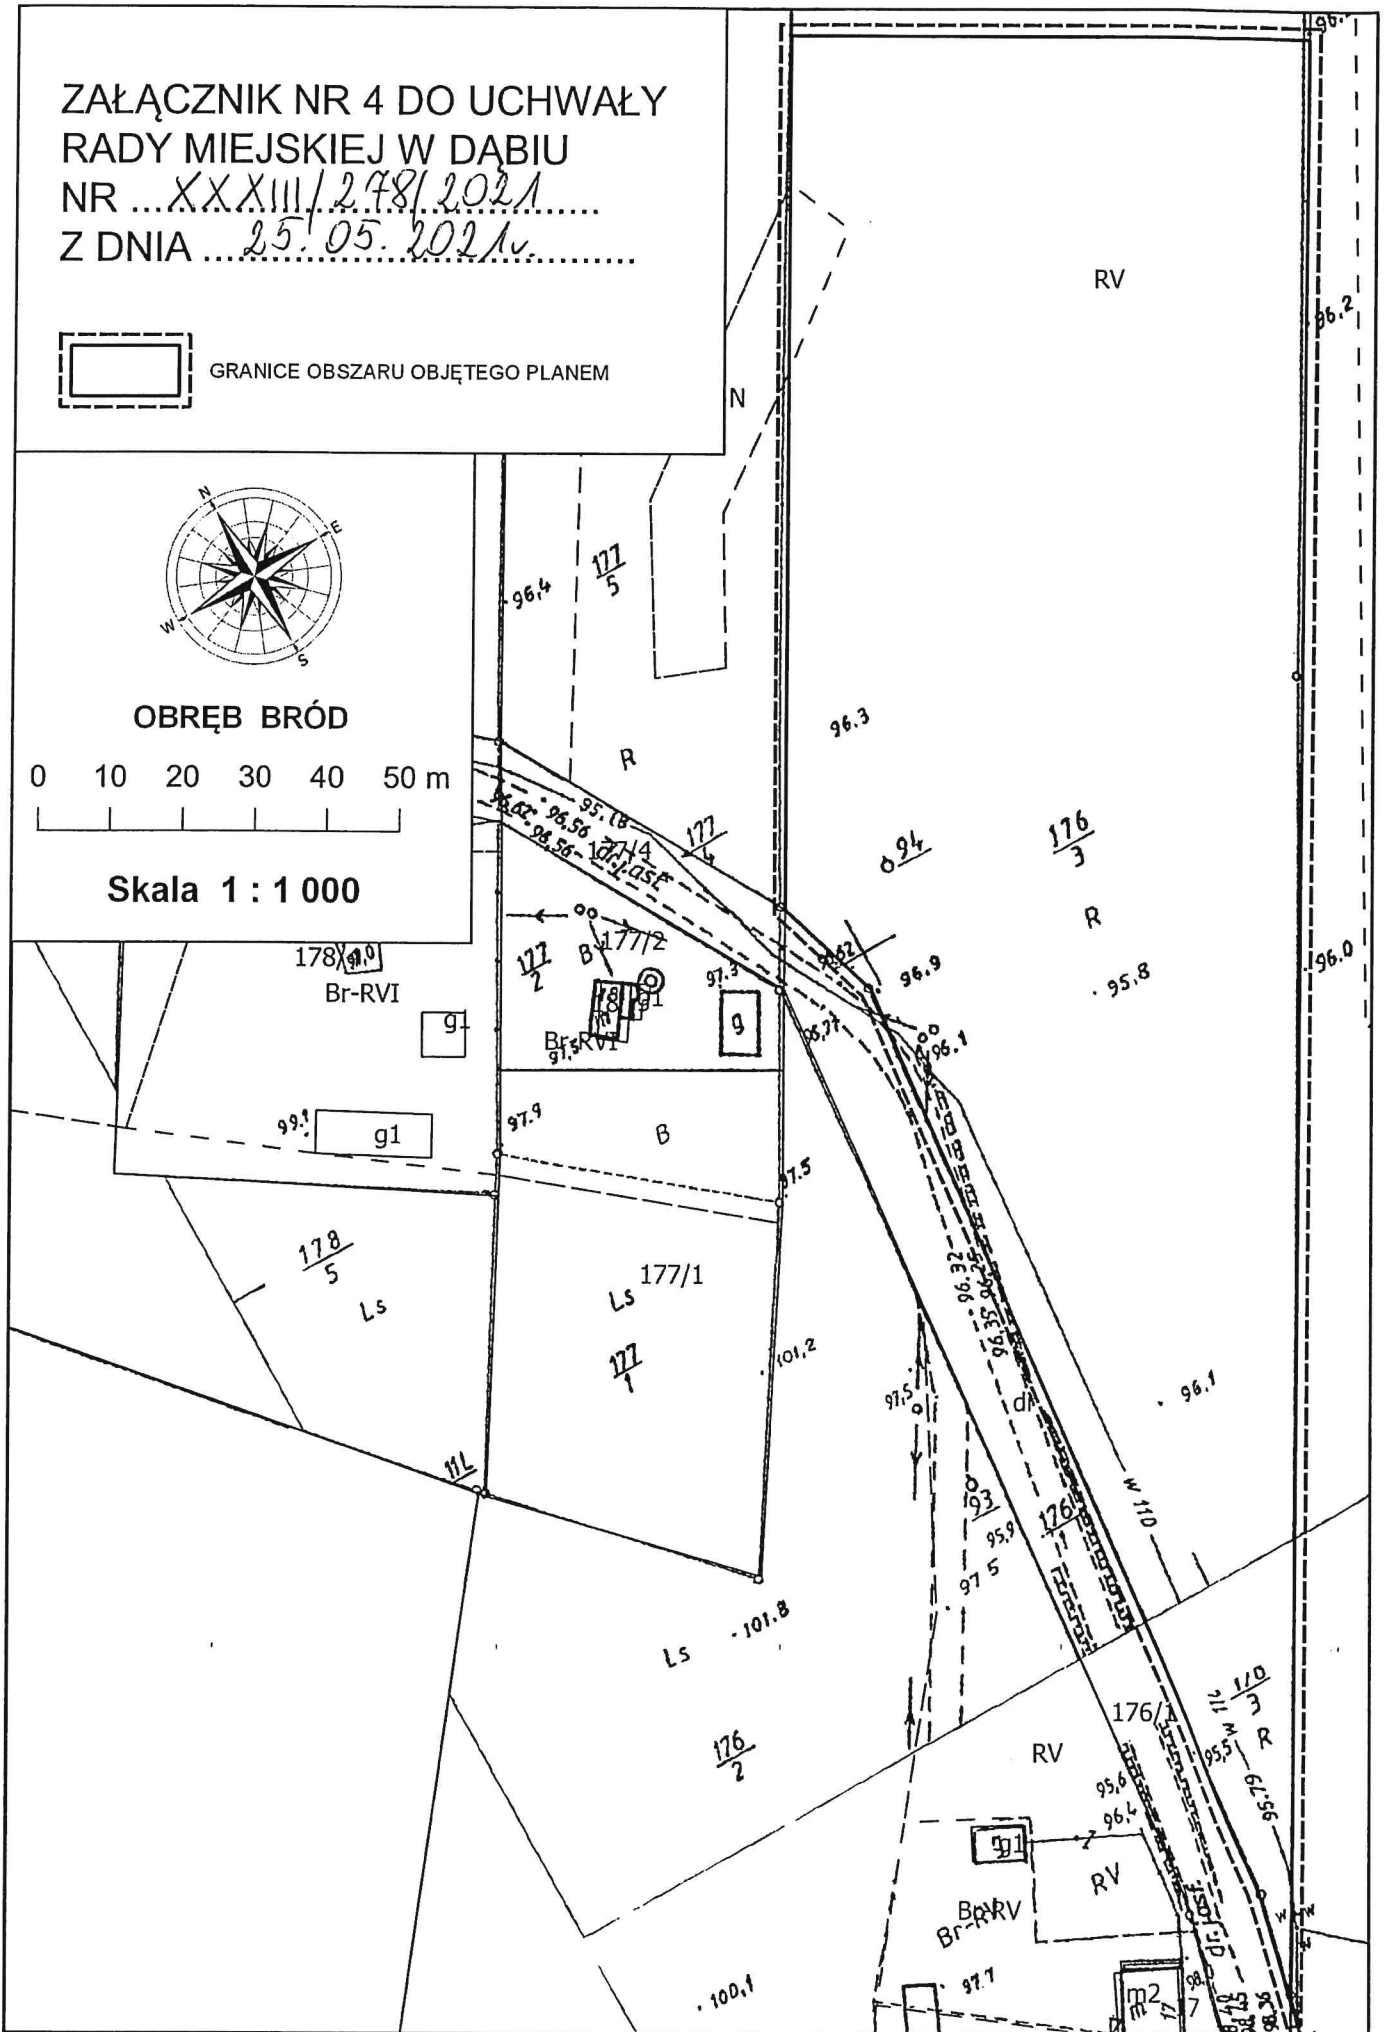


ZAŁĄCZNIK NR 5 DO UCHWAŁY  
 RADY MIEJSKIEJ W DĄBIU  
 NR XXXIII/278/2021  
 Z DNIA 25.05.2021

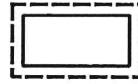


GRANICE OBSZARU OBJĘTEGO PLANEM

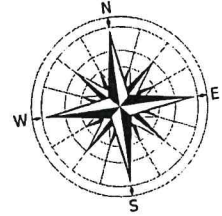



OBRĘB CHRUŚCIN

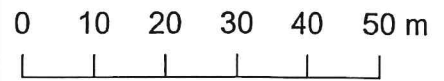

Skala 1 : 1 000

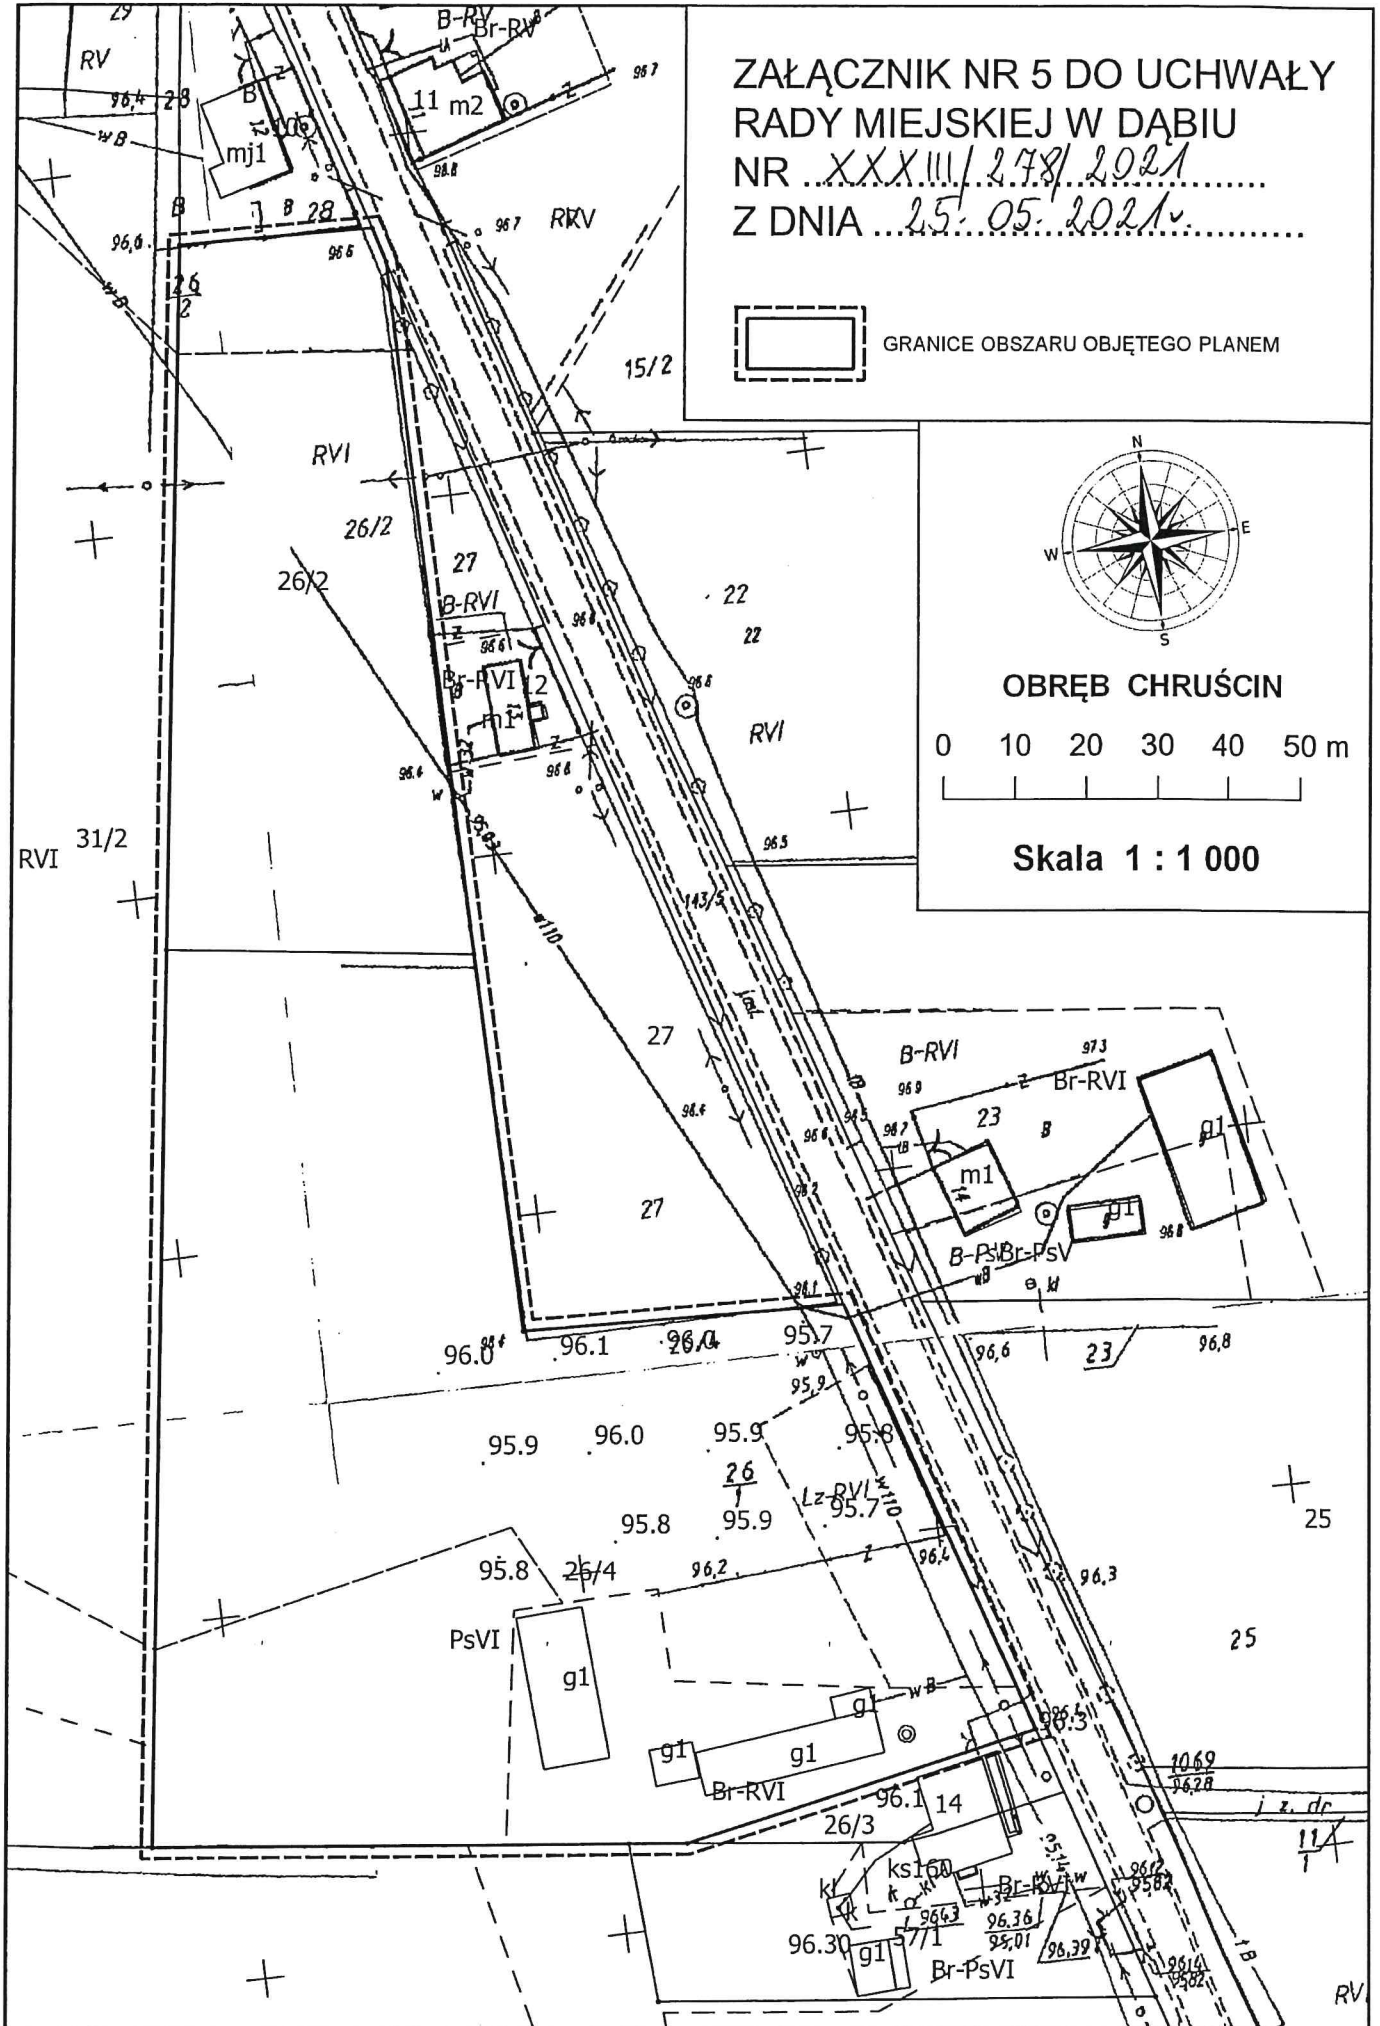

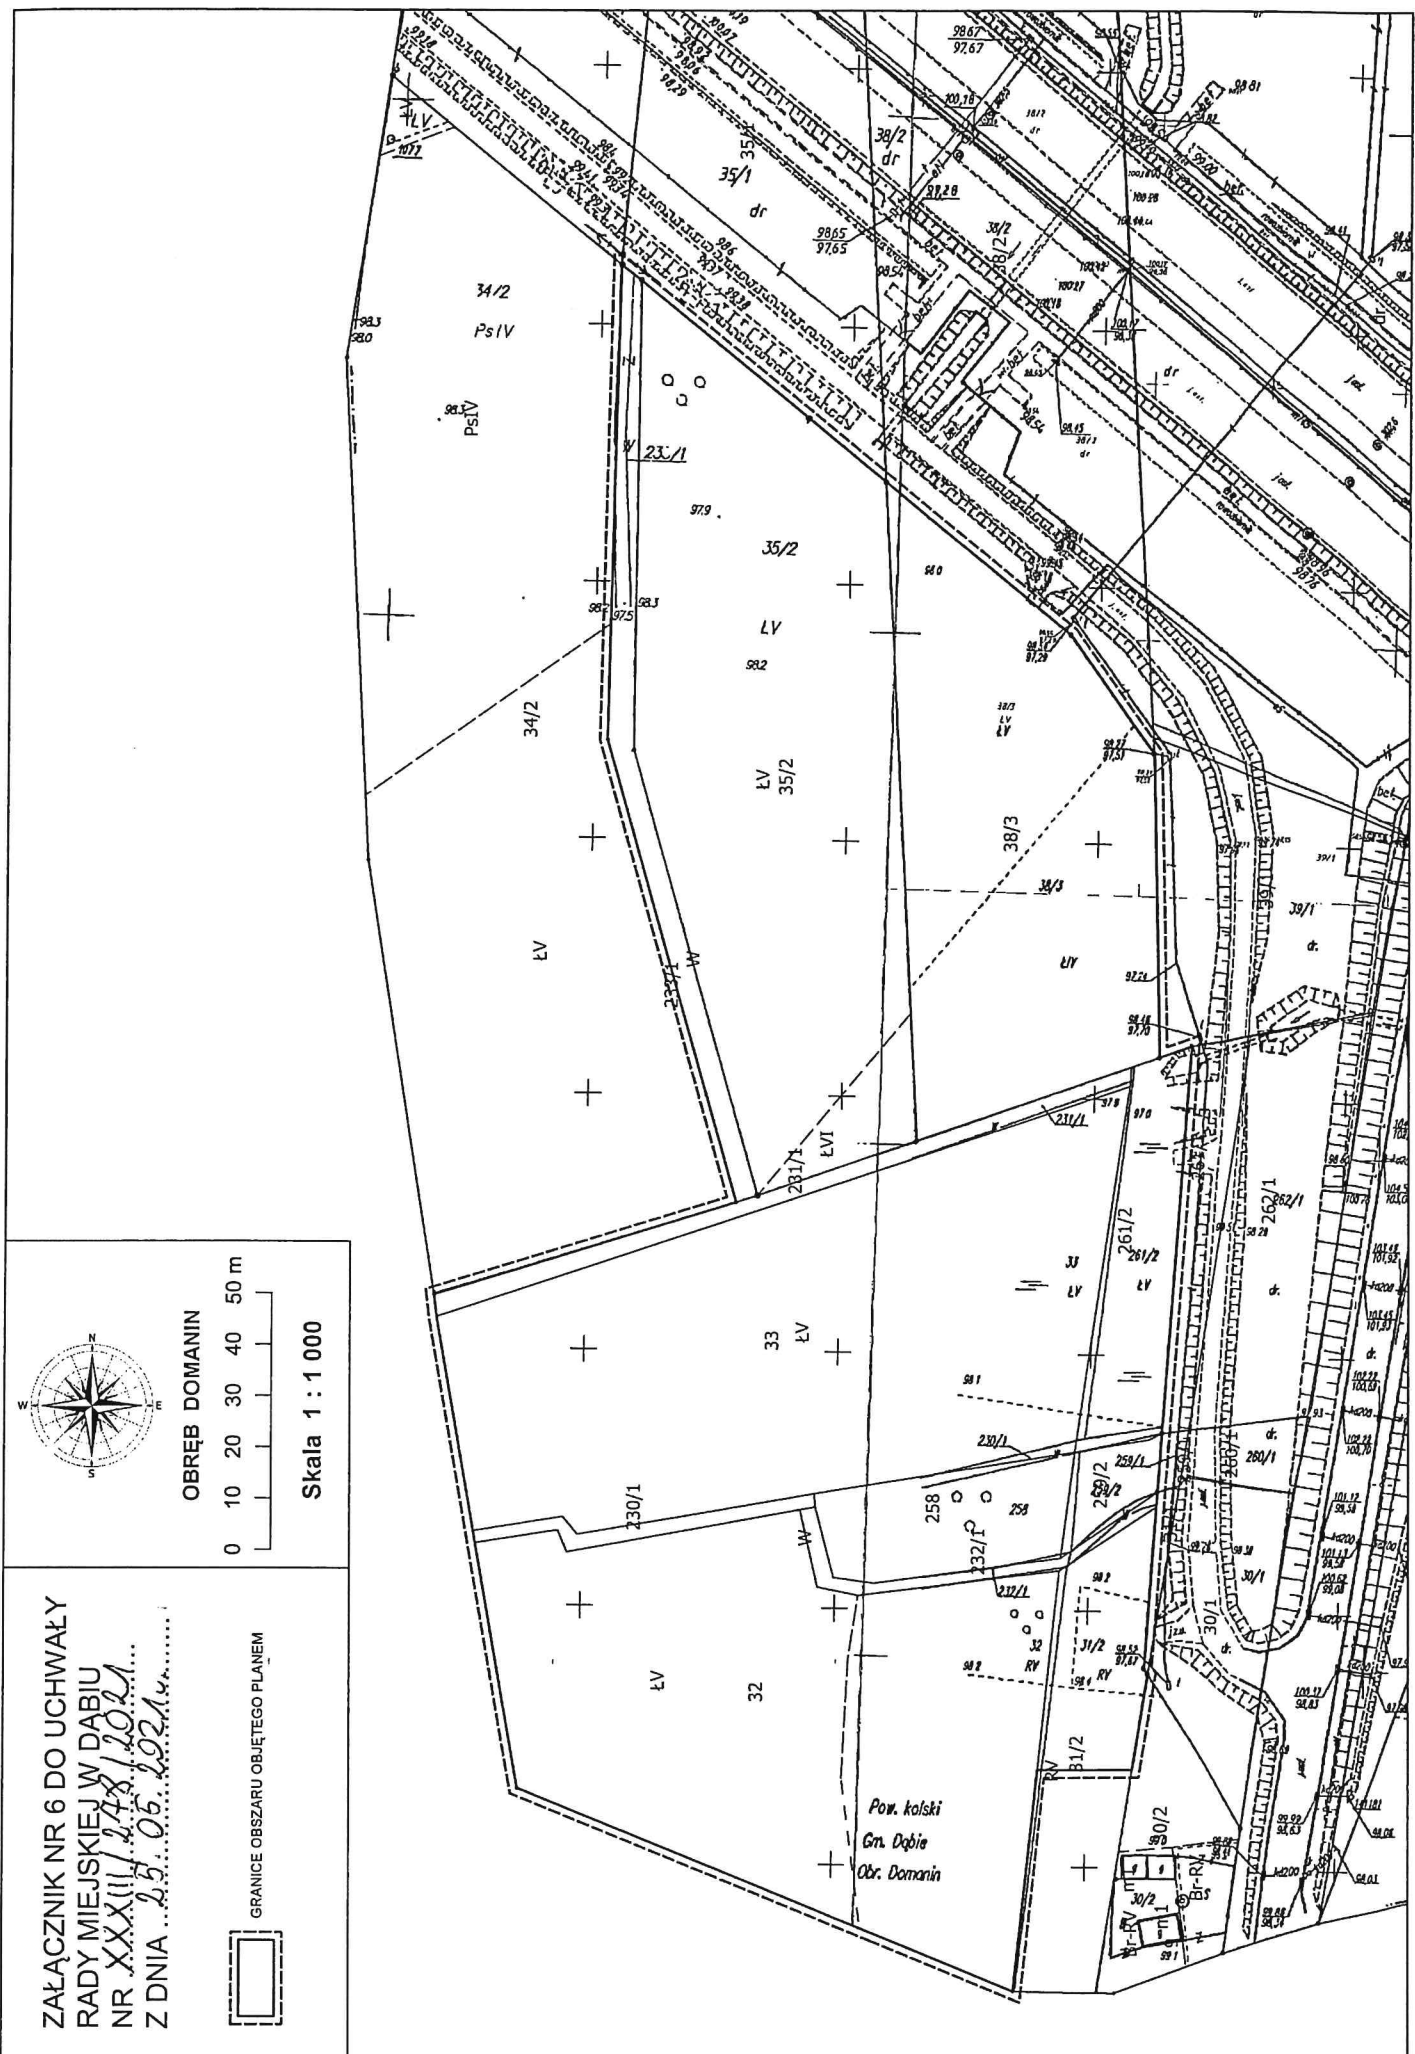


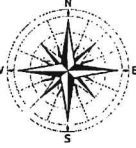
  
**OBRĘB DOMANIN**

0 10 20 30 40 50 m

**Skala 1 : 1 000**

**ZAŁĄCZNIK NR 6 DO UCHWAŁY  
 RADY MIEJSKIEJ W DABIU  
 NR XX/III/248/2021  
 Z DNIA 25.06.2021 r.**

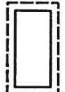
  
 GRANICE OBSZARU OBJĘTEGO PLANEM

ZAŁĄCZNIK NR 7 DO UCHWAŁY


RADY MIEJSKIEJ W DĄBIU

NR ... XXXI/11/278/2021

Z DNIA ... 25.05.2021...



GRANICE OBSZARU OBJĘTEGO PLANEM

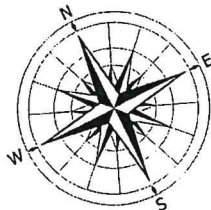


OBRĘB GRABINA WIELKA

0 10 20 30 40 50 m




Skala 1 : 1 000

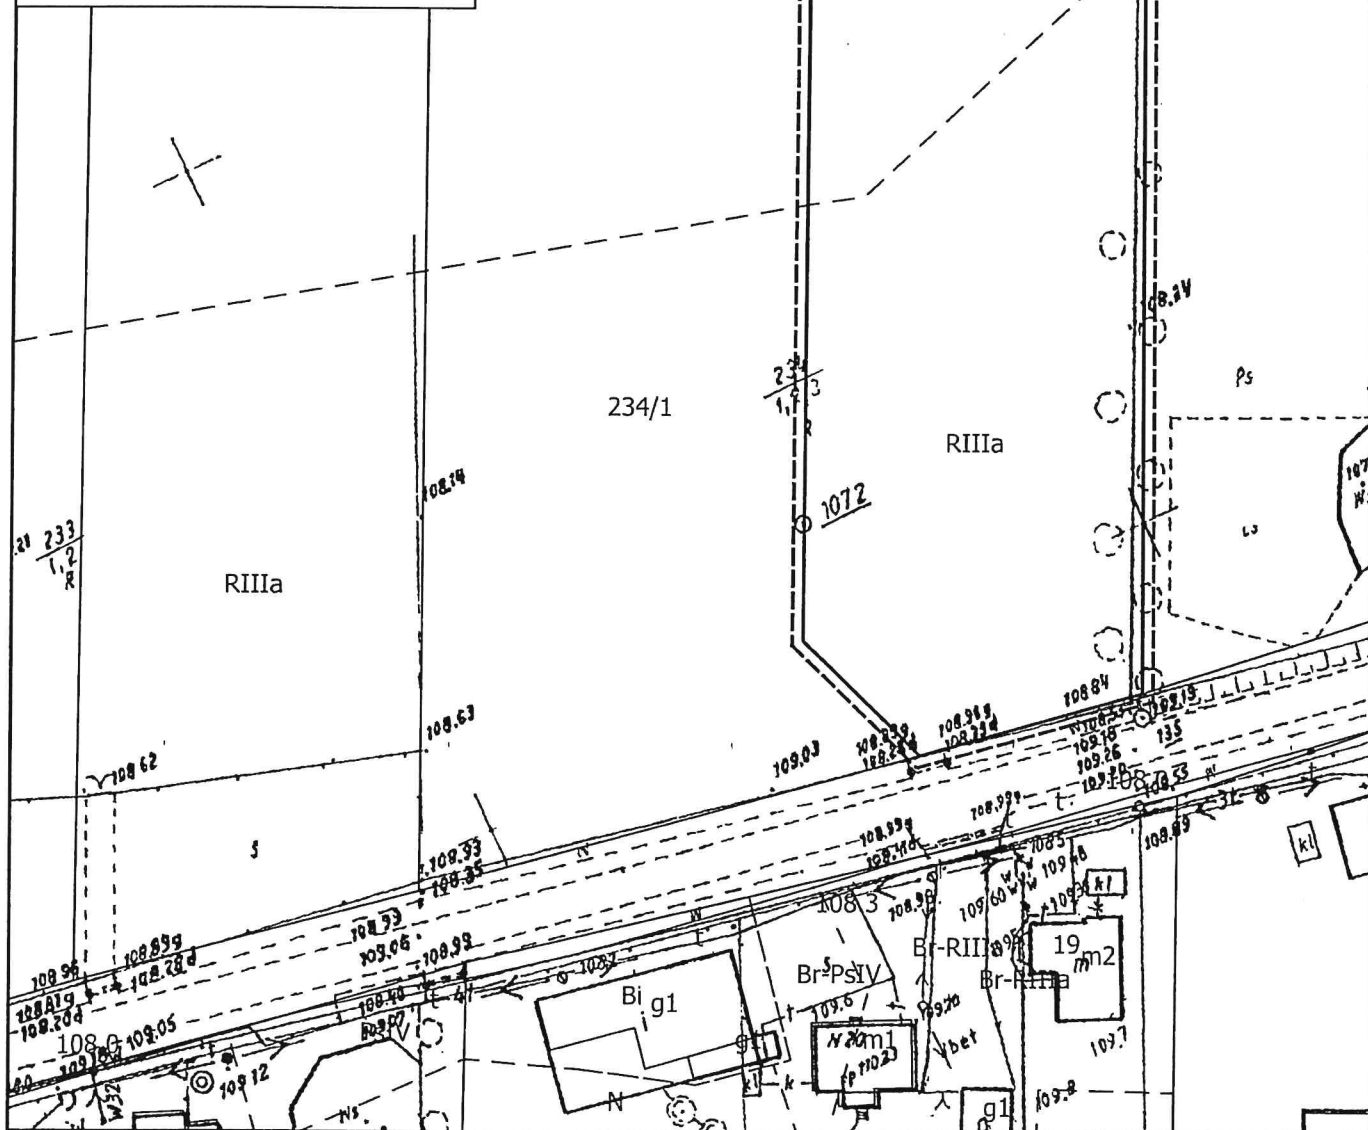



ZAŁĄCZNIK NR 8 DO UCHWAŁY  
RADY MIEJSKIEJ W DĄBIU  
NR ...XXXIII/ 278/ 2021.....  
Z DNIA ...25. 05. 2021v.....

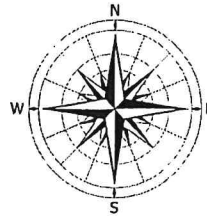


90

OBRĘB KRZEWO


0 10 20 30 40 50 m

Skala 1 : 1 000

 GRANICE OBSZARU OBJĘTEGO PLANEM

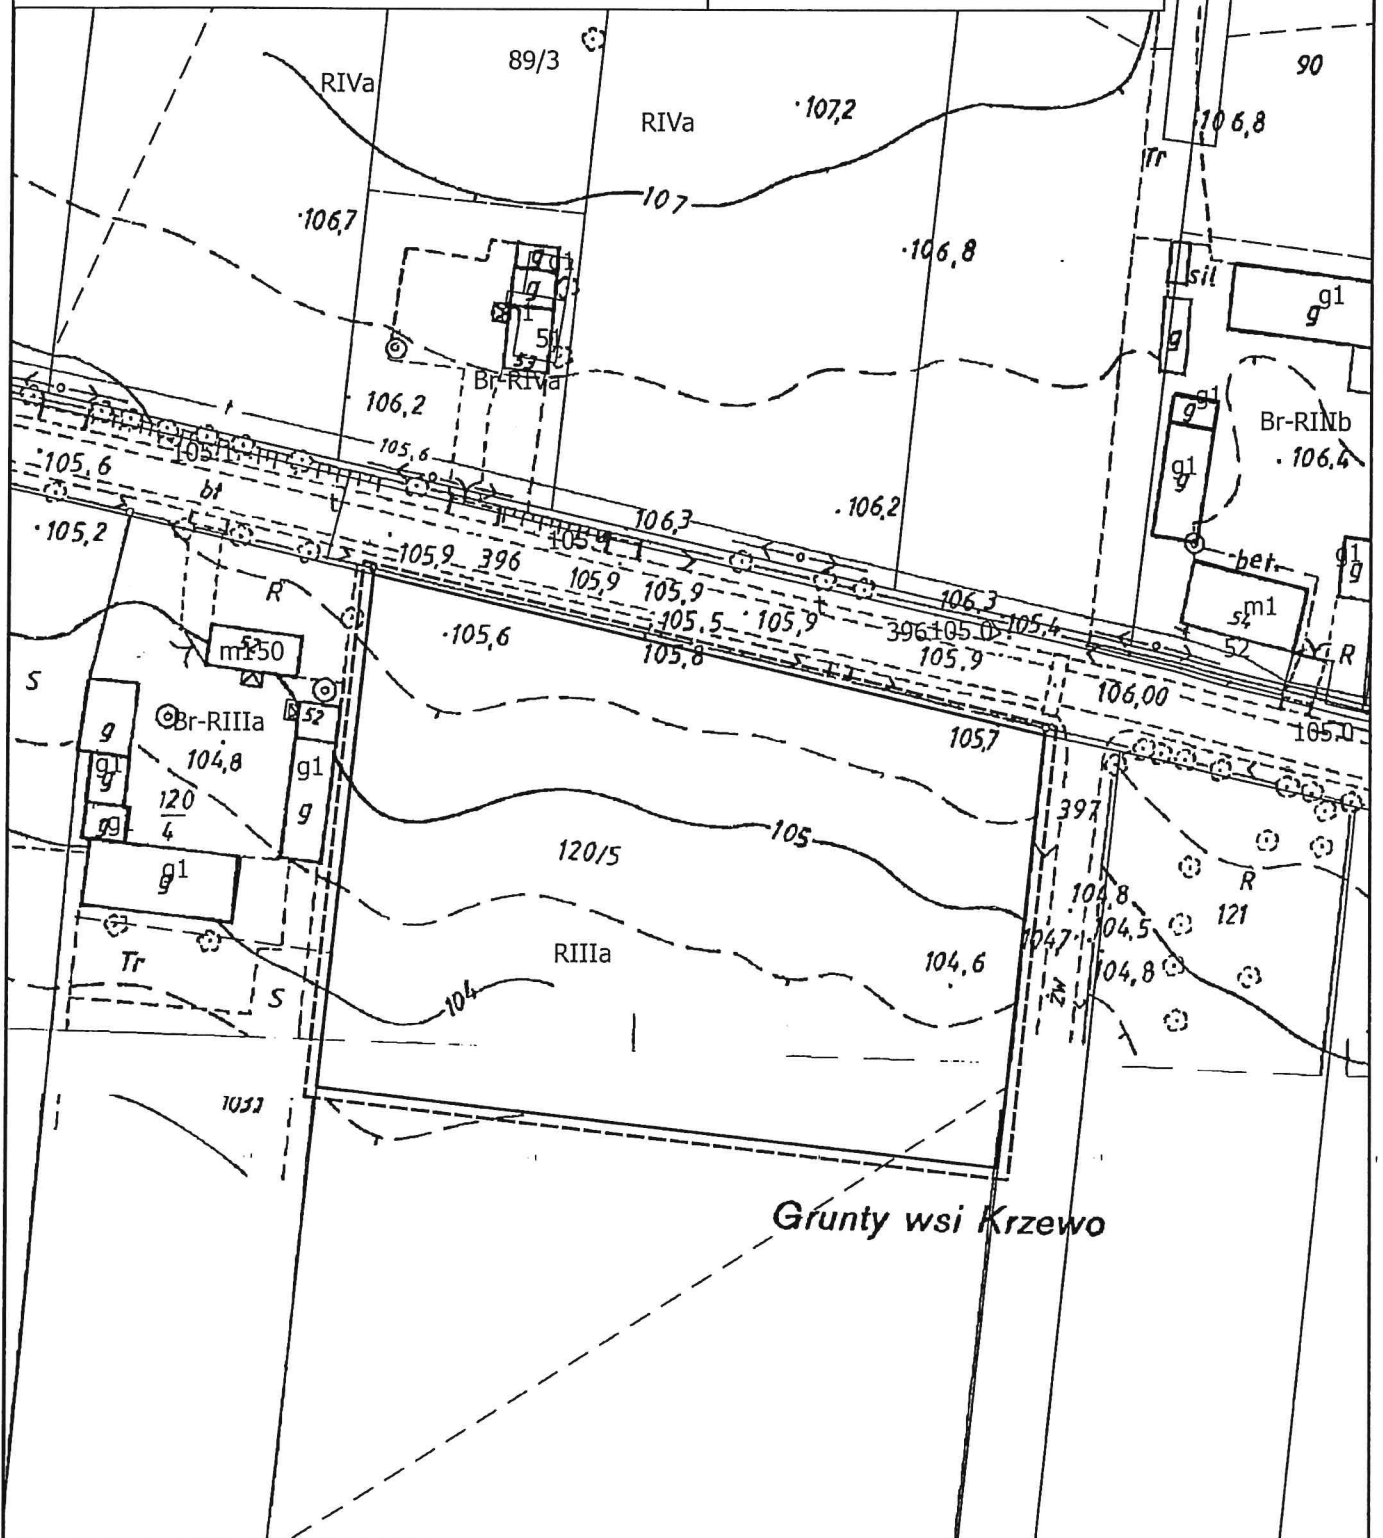

ZAŁĄCZNIK NR 9 DO UCHWAŁY  
 RADY MIEJSKIEJ W DABIU  
 NR XXXIII/278/2021  
 Z DNIA 25.05.2021

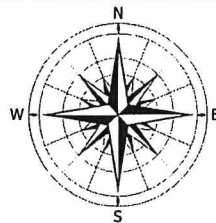


OBRĘB KUPININ


0 10 20 30 40 50 m




Skala 1 : 1 000

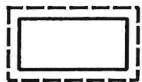

GRANICE OBSZARU OBJĘTEGO PLANEM

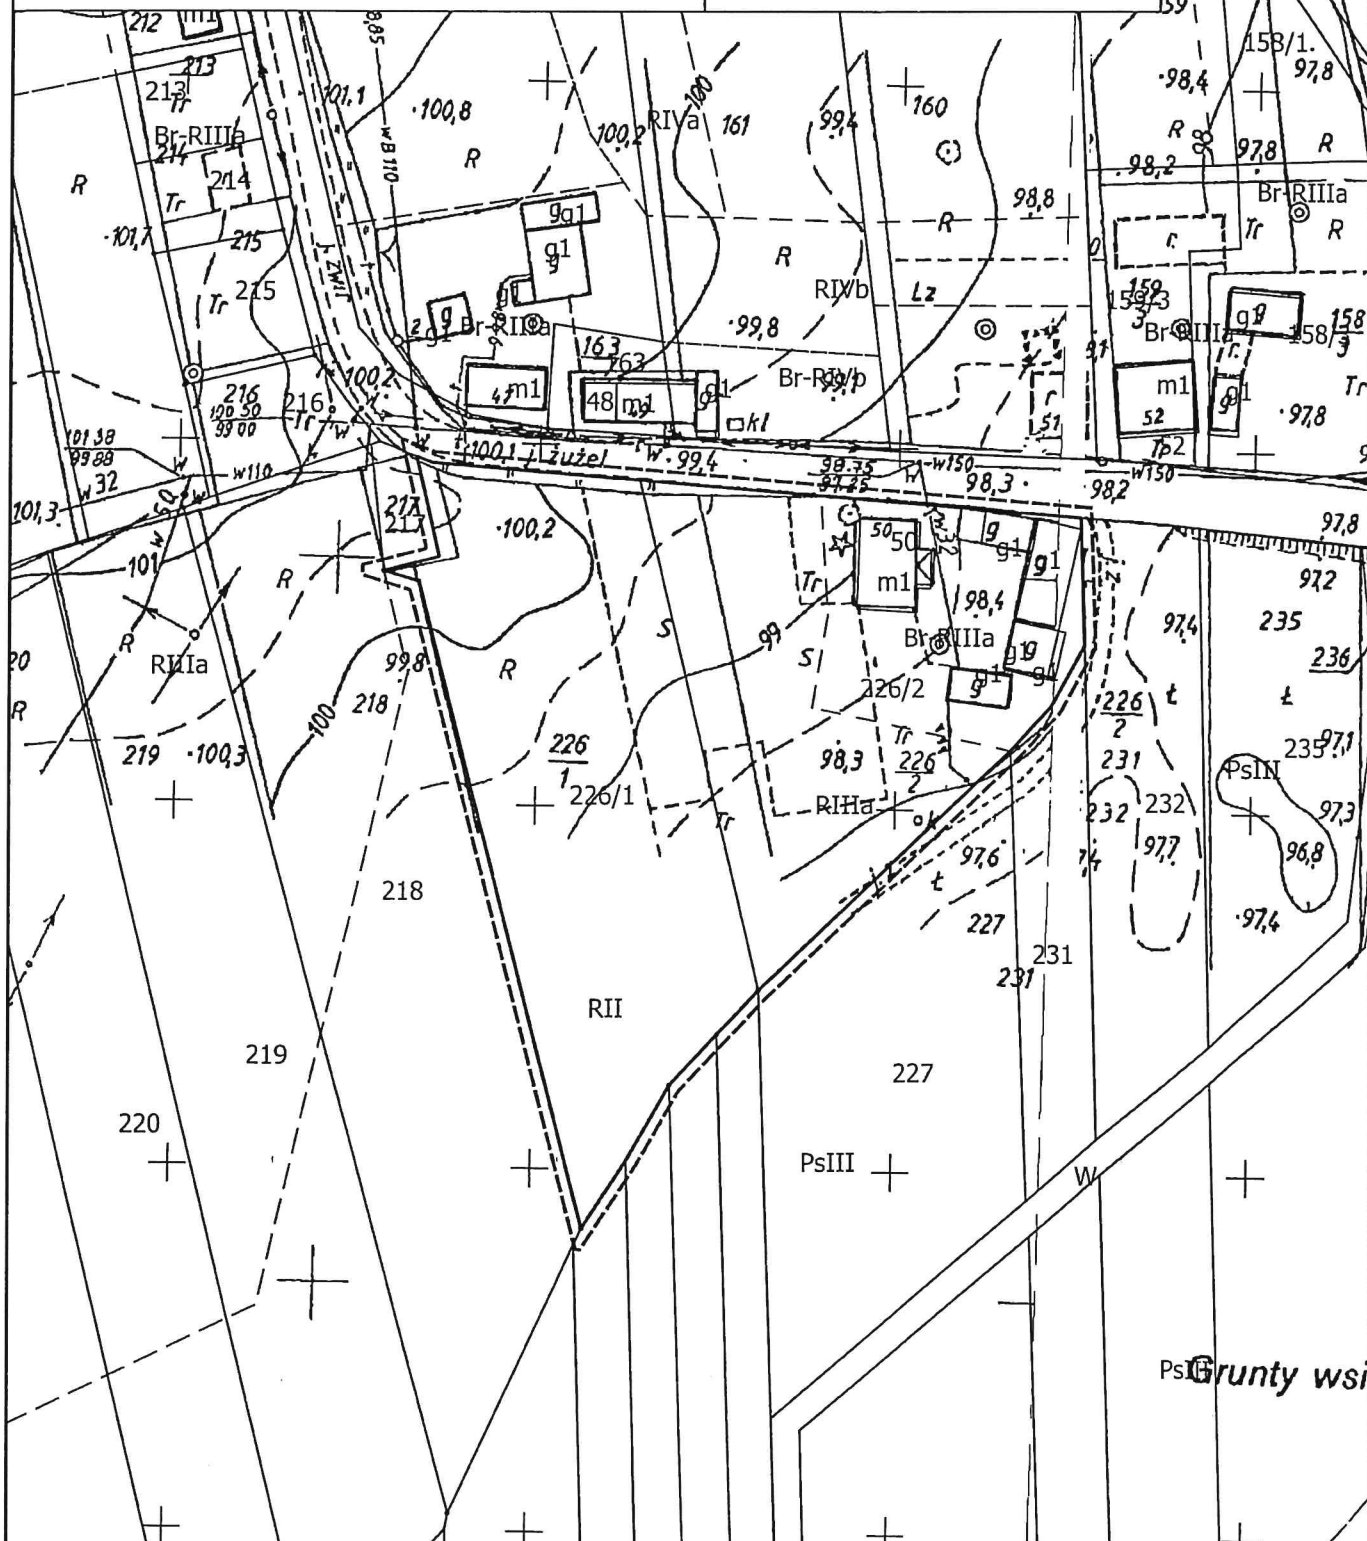

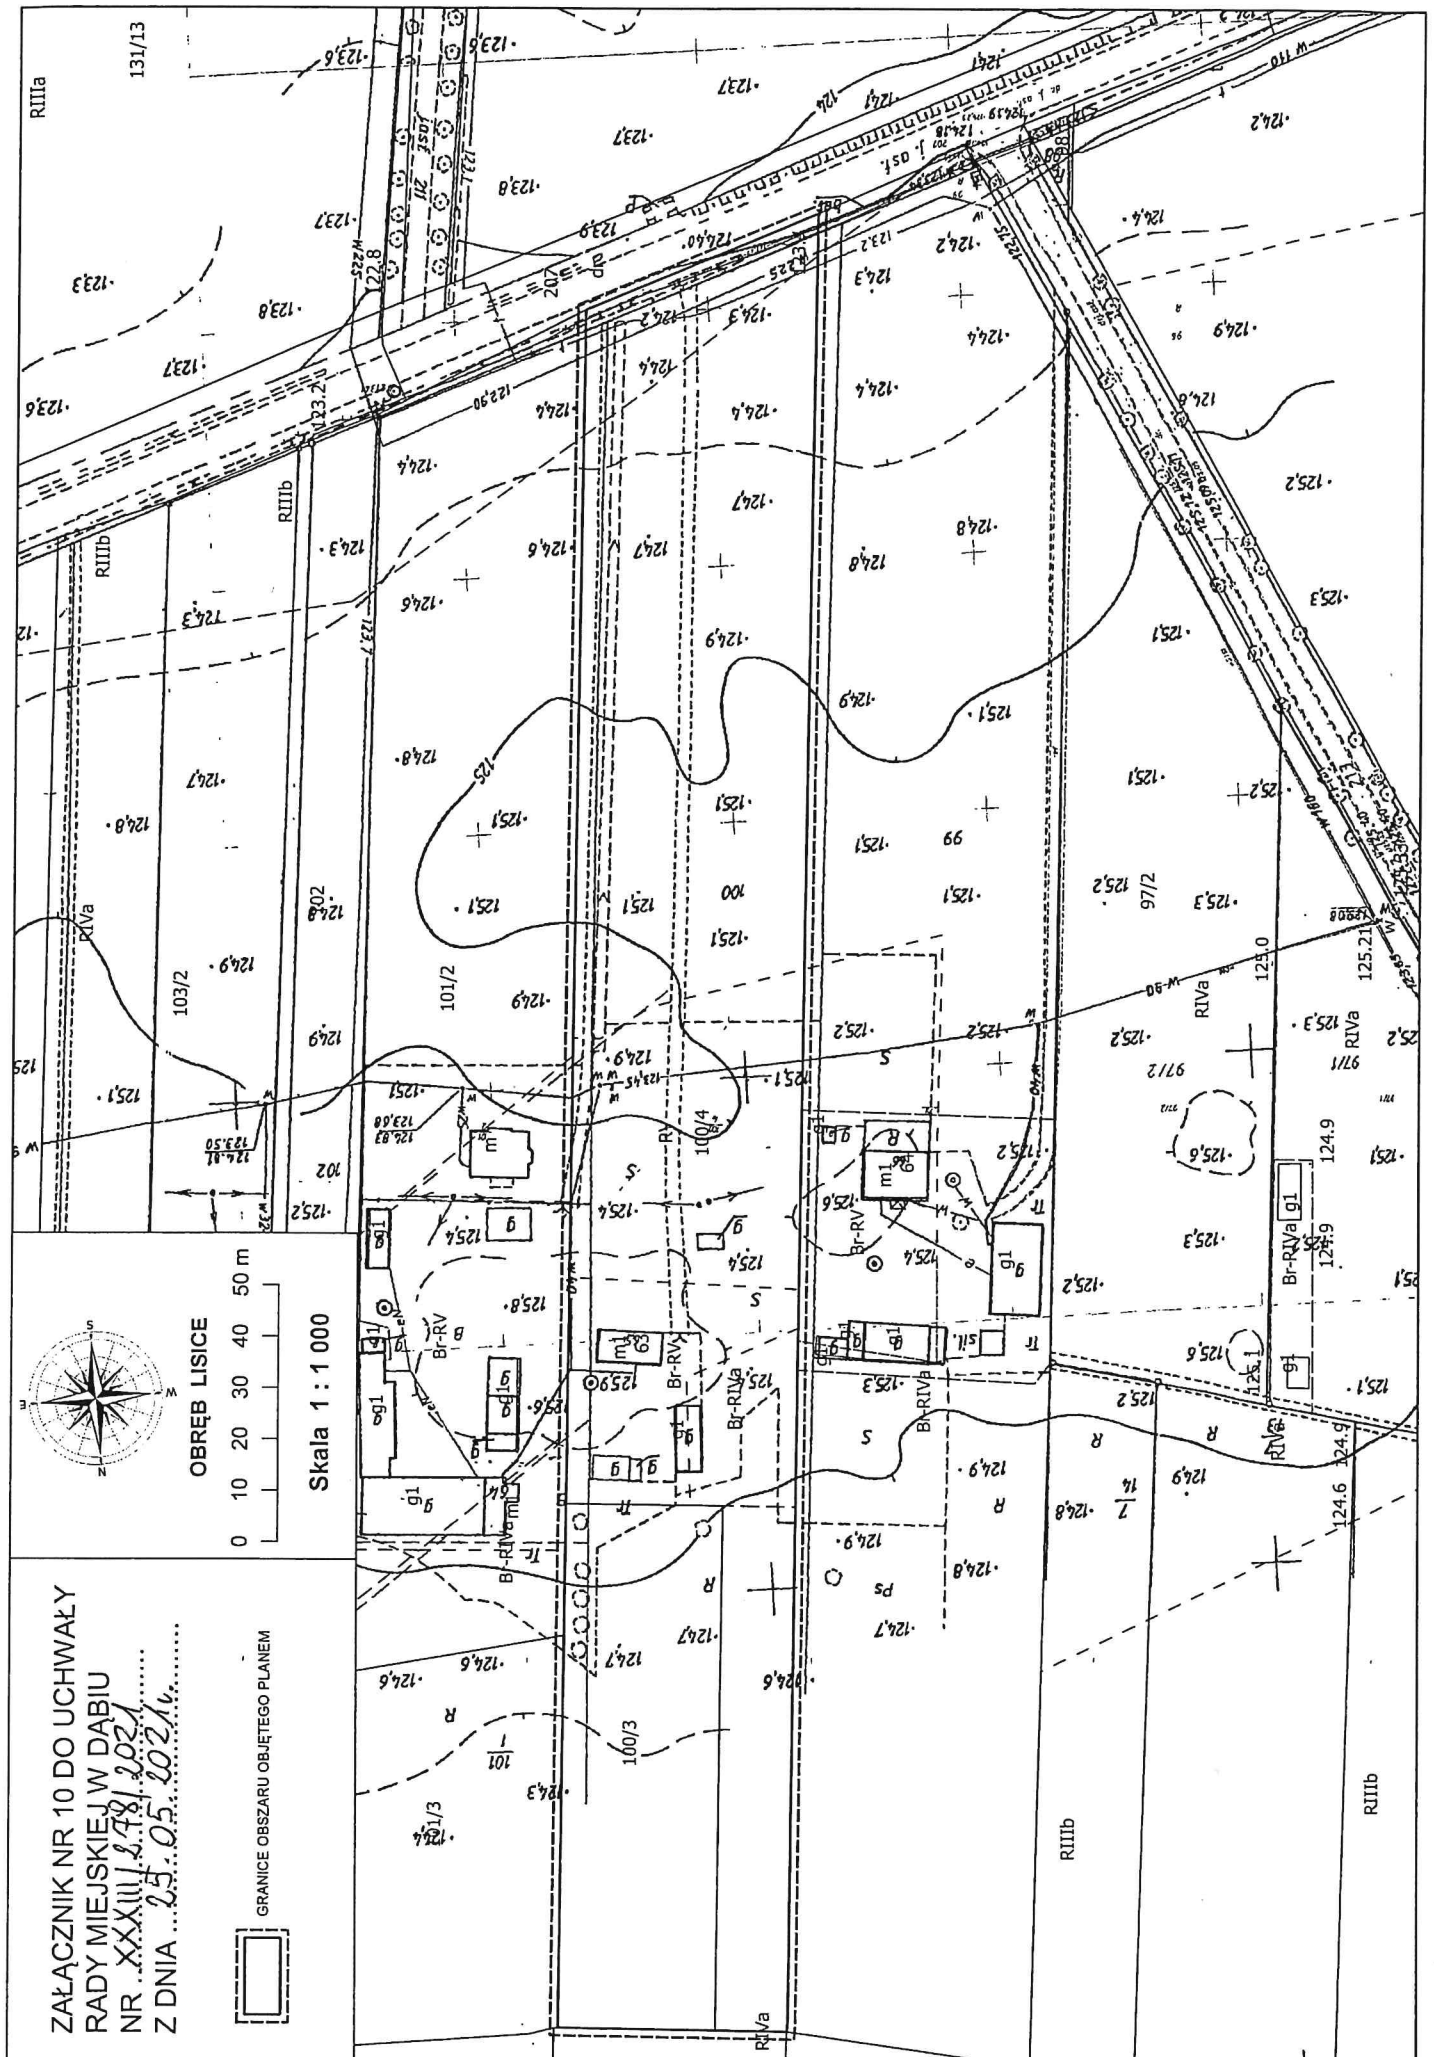


ZAŁĄCZNIK NR 10 DO UCHWAŁY  
 RADY MIEJSKIEJ W DABIU  
 NR. XXXIII.1.18.1.2021  
 Z DNIA 25.05.2021r.


GRANICE OBSZARU OBJĘTEGO PLANEM

Skala 1 : 1 000

OBREB LISICE

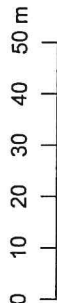



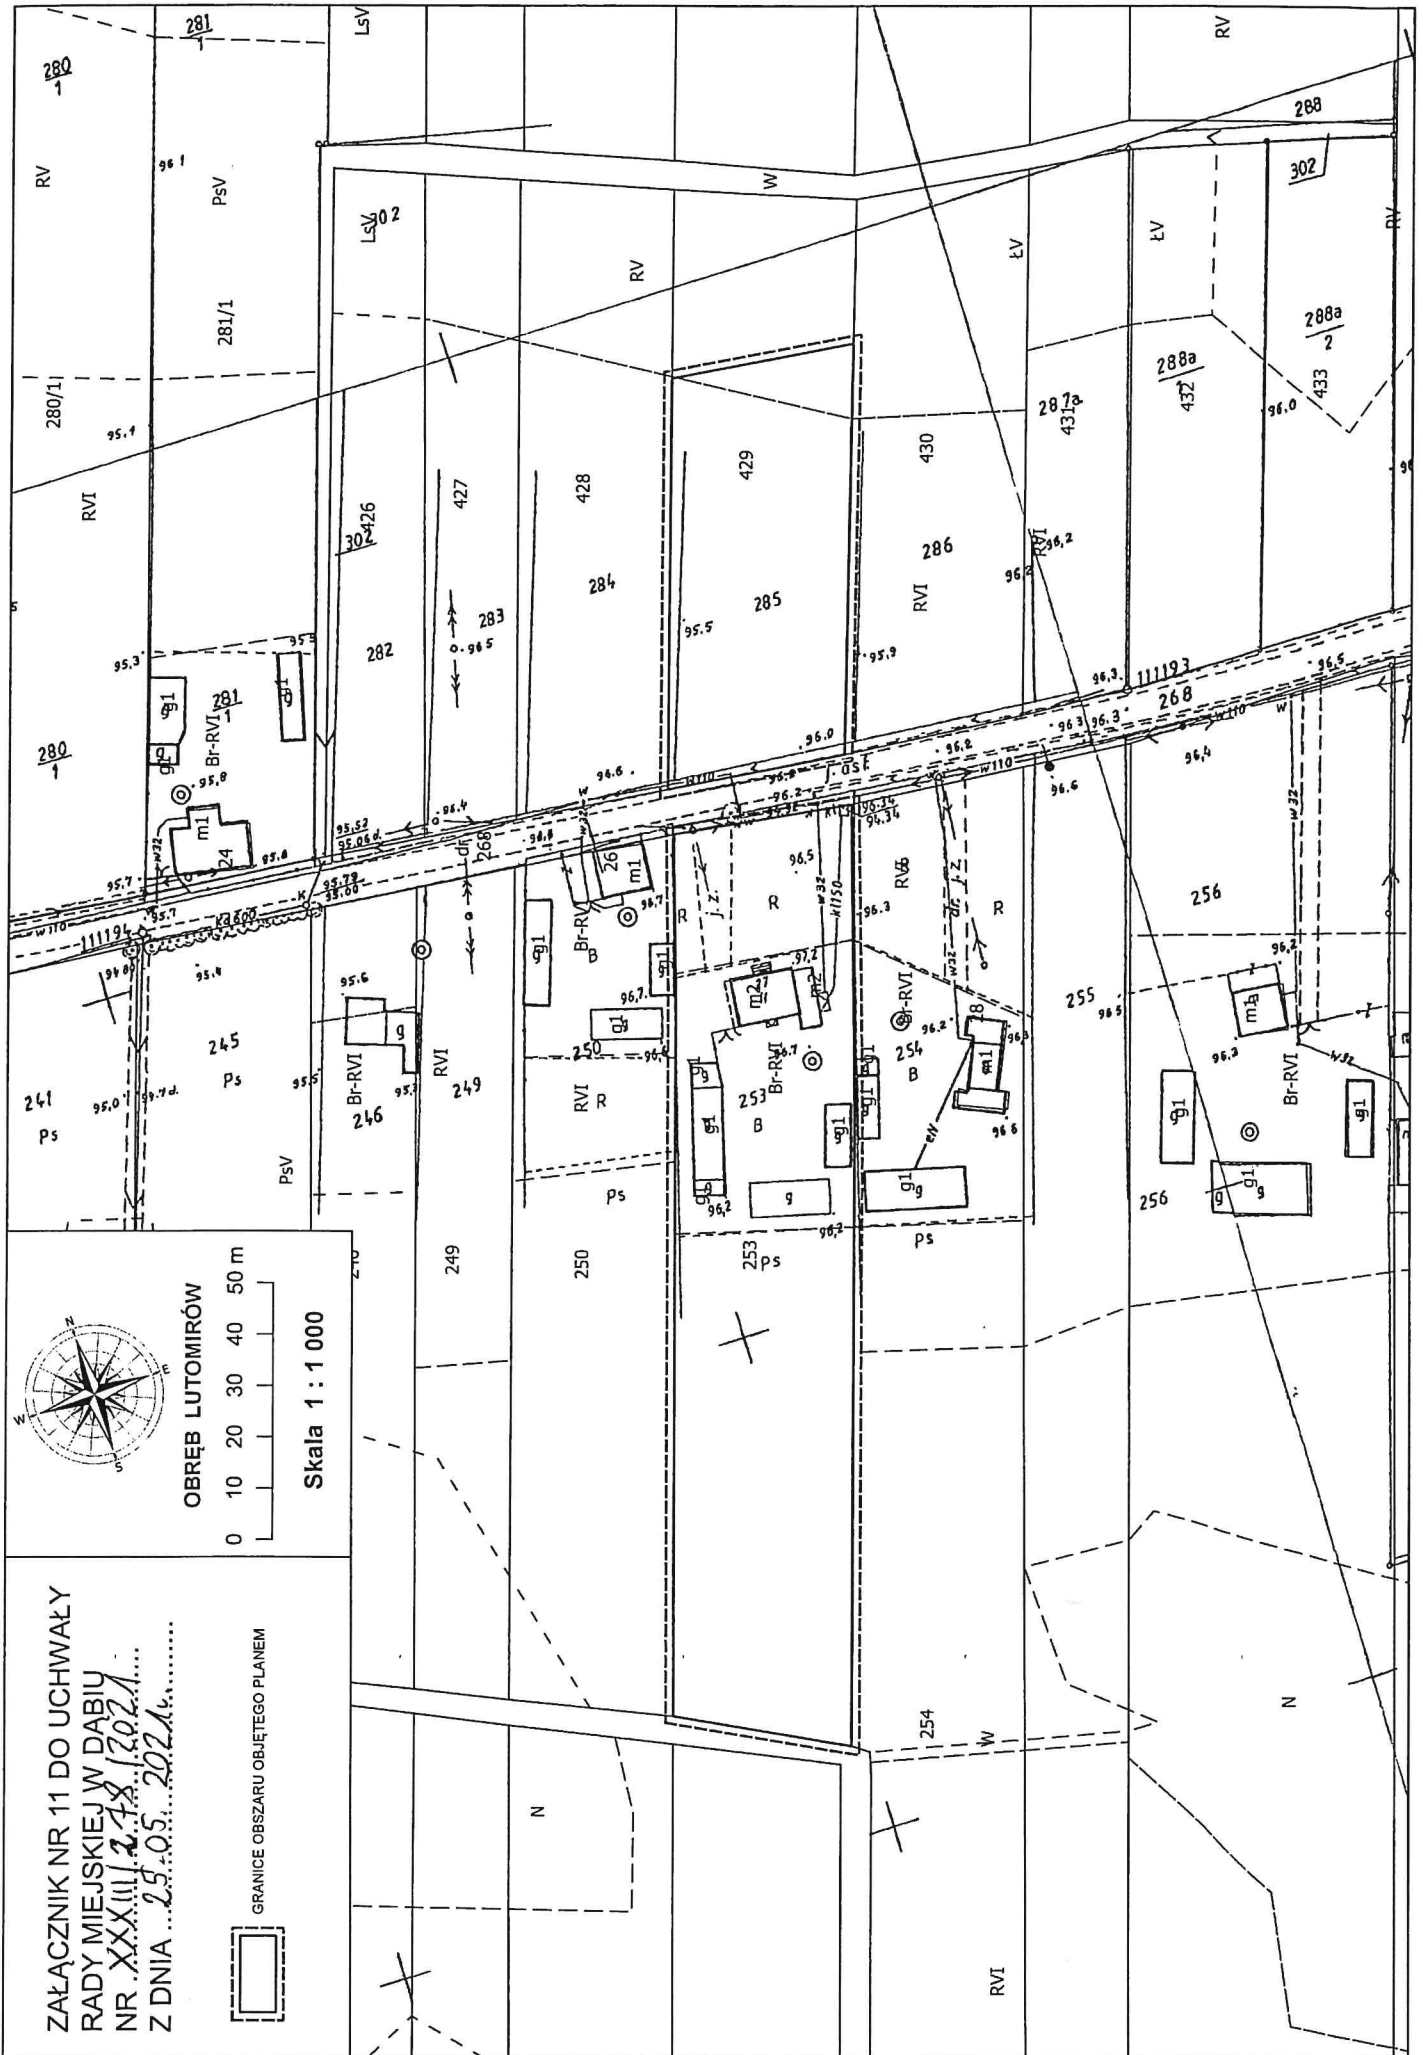


ZAŁĄCZNIK NR 11 DO UCHWAŁY  
 RADY MIEJSKIEJ W DABIU  
 NR XXXIII/248/2021  
 Z DNIA 25.05.2021 r.



OBRĘB LUTOMIRÓW  
 0 10 20 30 40 50 m  
 Skala 1 : 1 000

GRANICE OBSZARU OBJĘTEGO PLANEM

ZAŁĄCZNIK NR 12 DO UCHWAŁY  
RADY MIEJSKIEJ W DABIU  
NR XXXIII/278/2021.....  
Z DNIA 25.05.2021.....

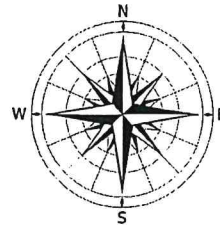


OBRĘB MAJDANY

0 10 20 30 40 50 m

Skala 1 : 1 000




GRANICE OBSZARU OBJĘTEGO PLANEM

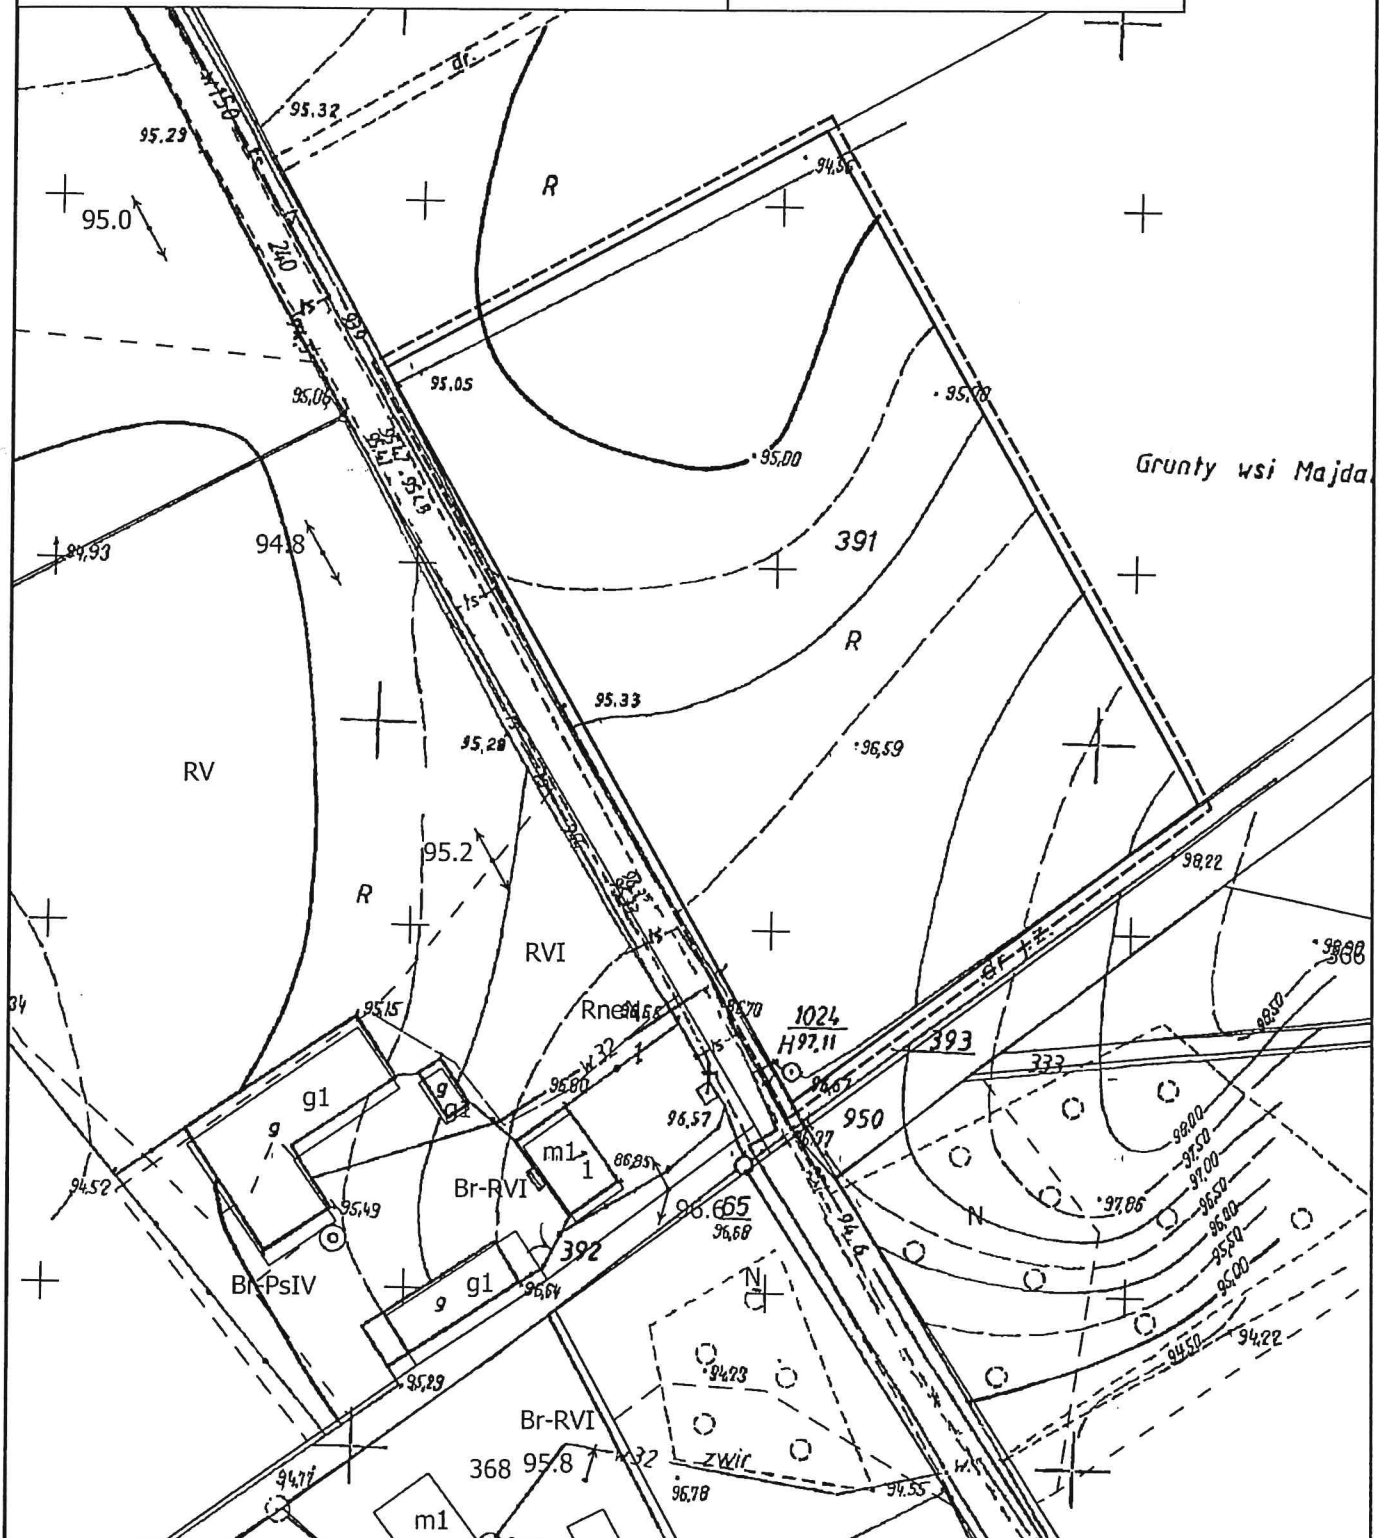







ZAŁĄCZNIK NR 14 DO UCHWAŁY  
 RADY MIEJSKIEJ W DABIU  
 NR XXXIII/278/2021.....  
 Z DNIA 25.05.2021r.....

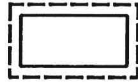


GRANICE OBSZARU OBJĘTEGO PLANEM

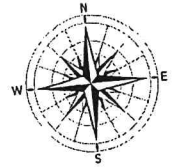


OBRĘB ROŚLE

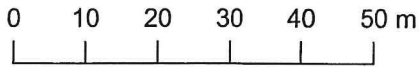

Skala 1 : 1 000

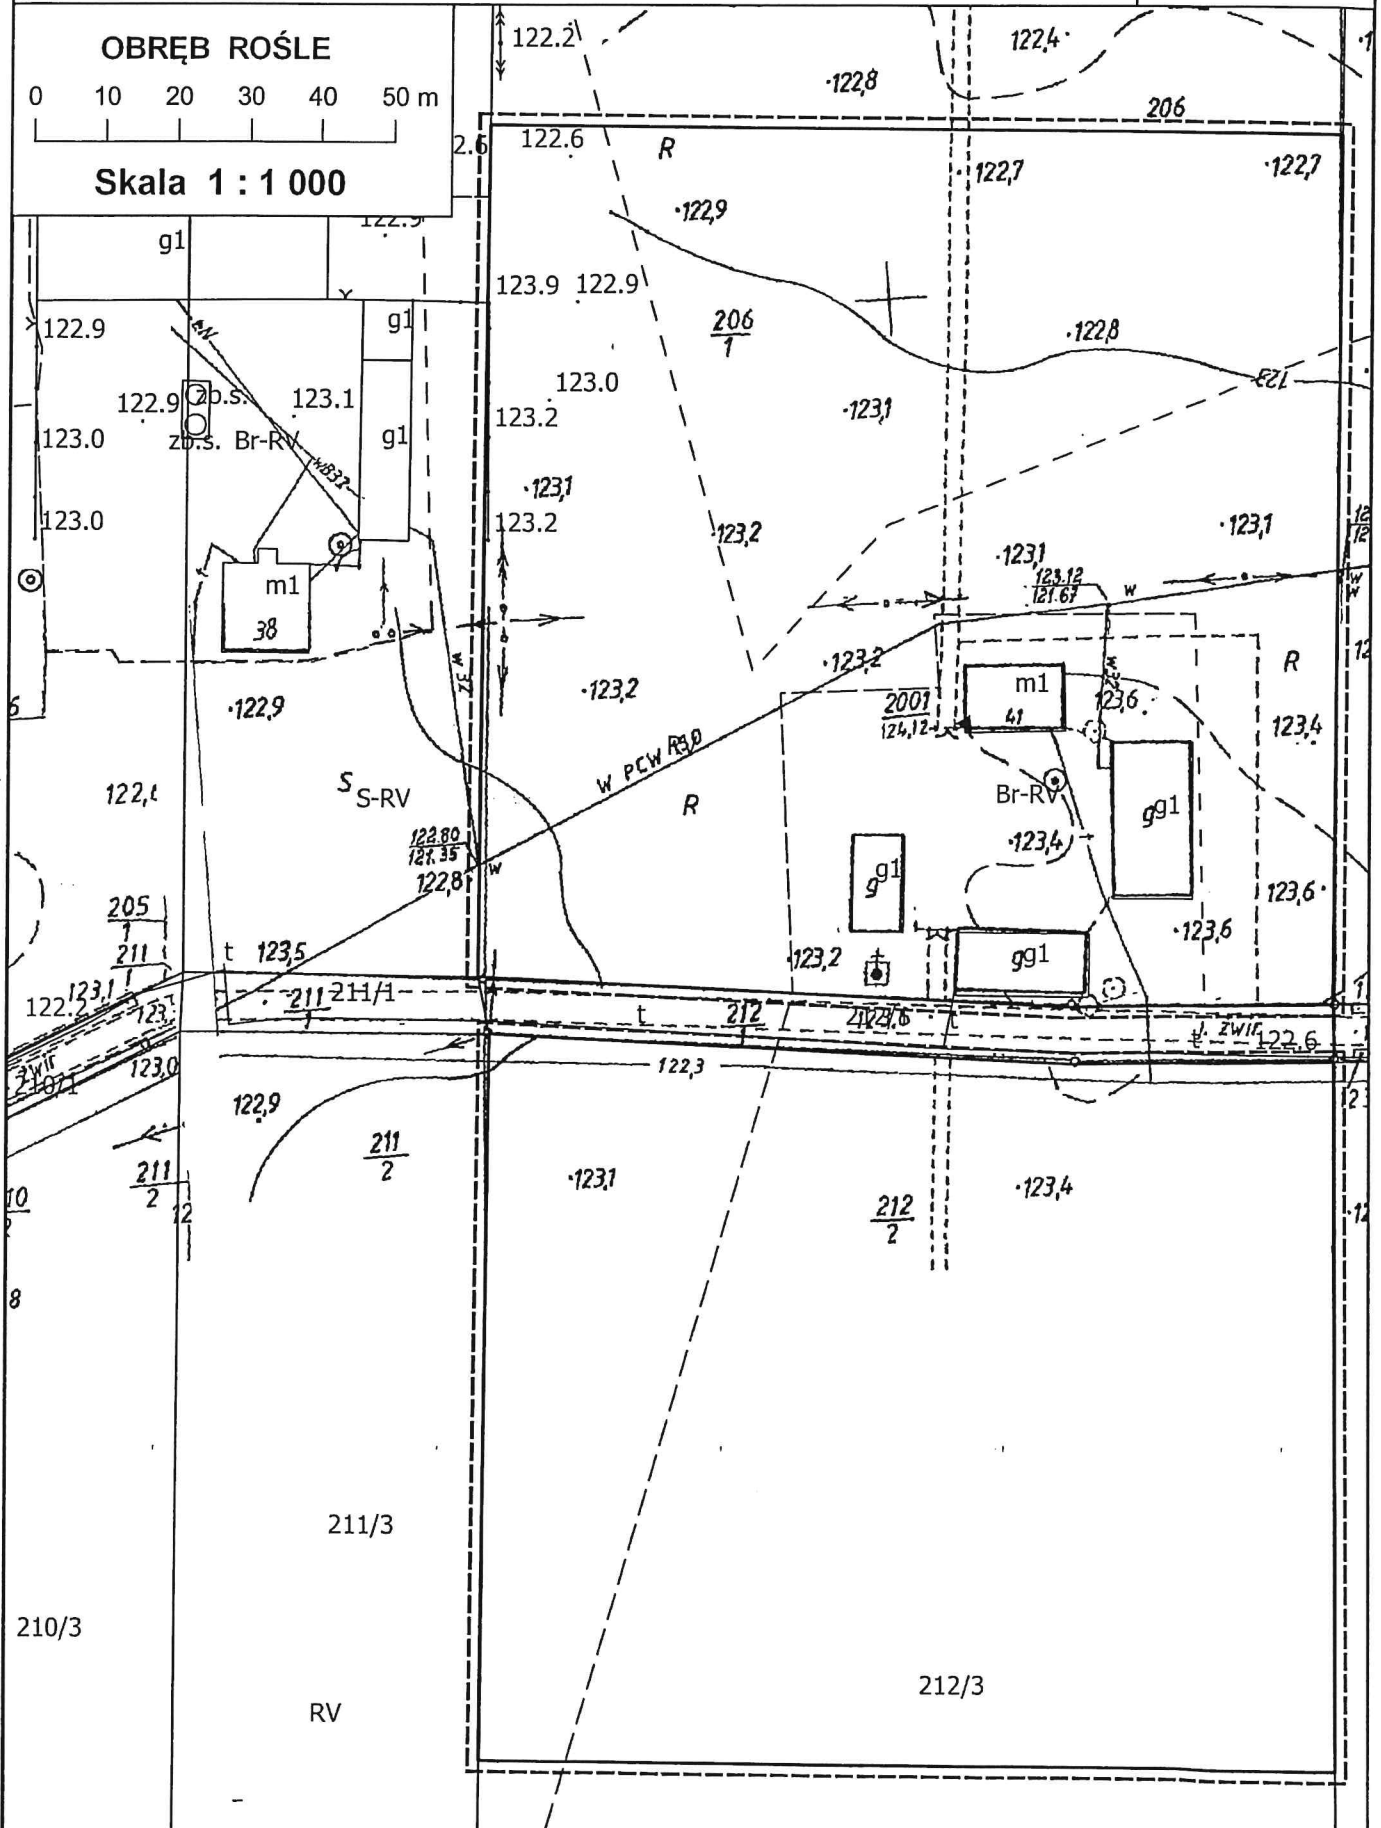

ZAŁĄCZNIK NR 15 DO UCHWAŁY  
 RADY MIEJSKIEJ W DĄBIU  
 NR XXXIV/278/2021  
 Z DNIA 25.05.2021

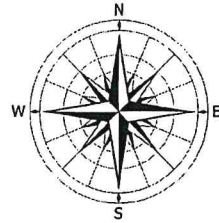

OBRĘB RZUCHÓW


0 10 20 30 40 50 m




Skala 1 : 1 000




GRANICE OBSZARU OBJĘTEGO PLANEM

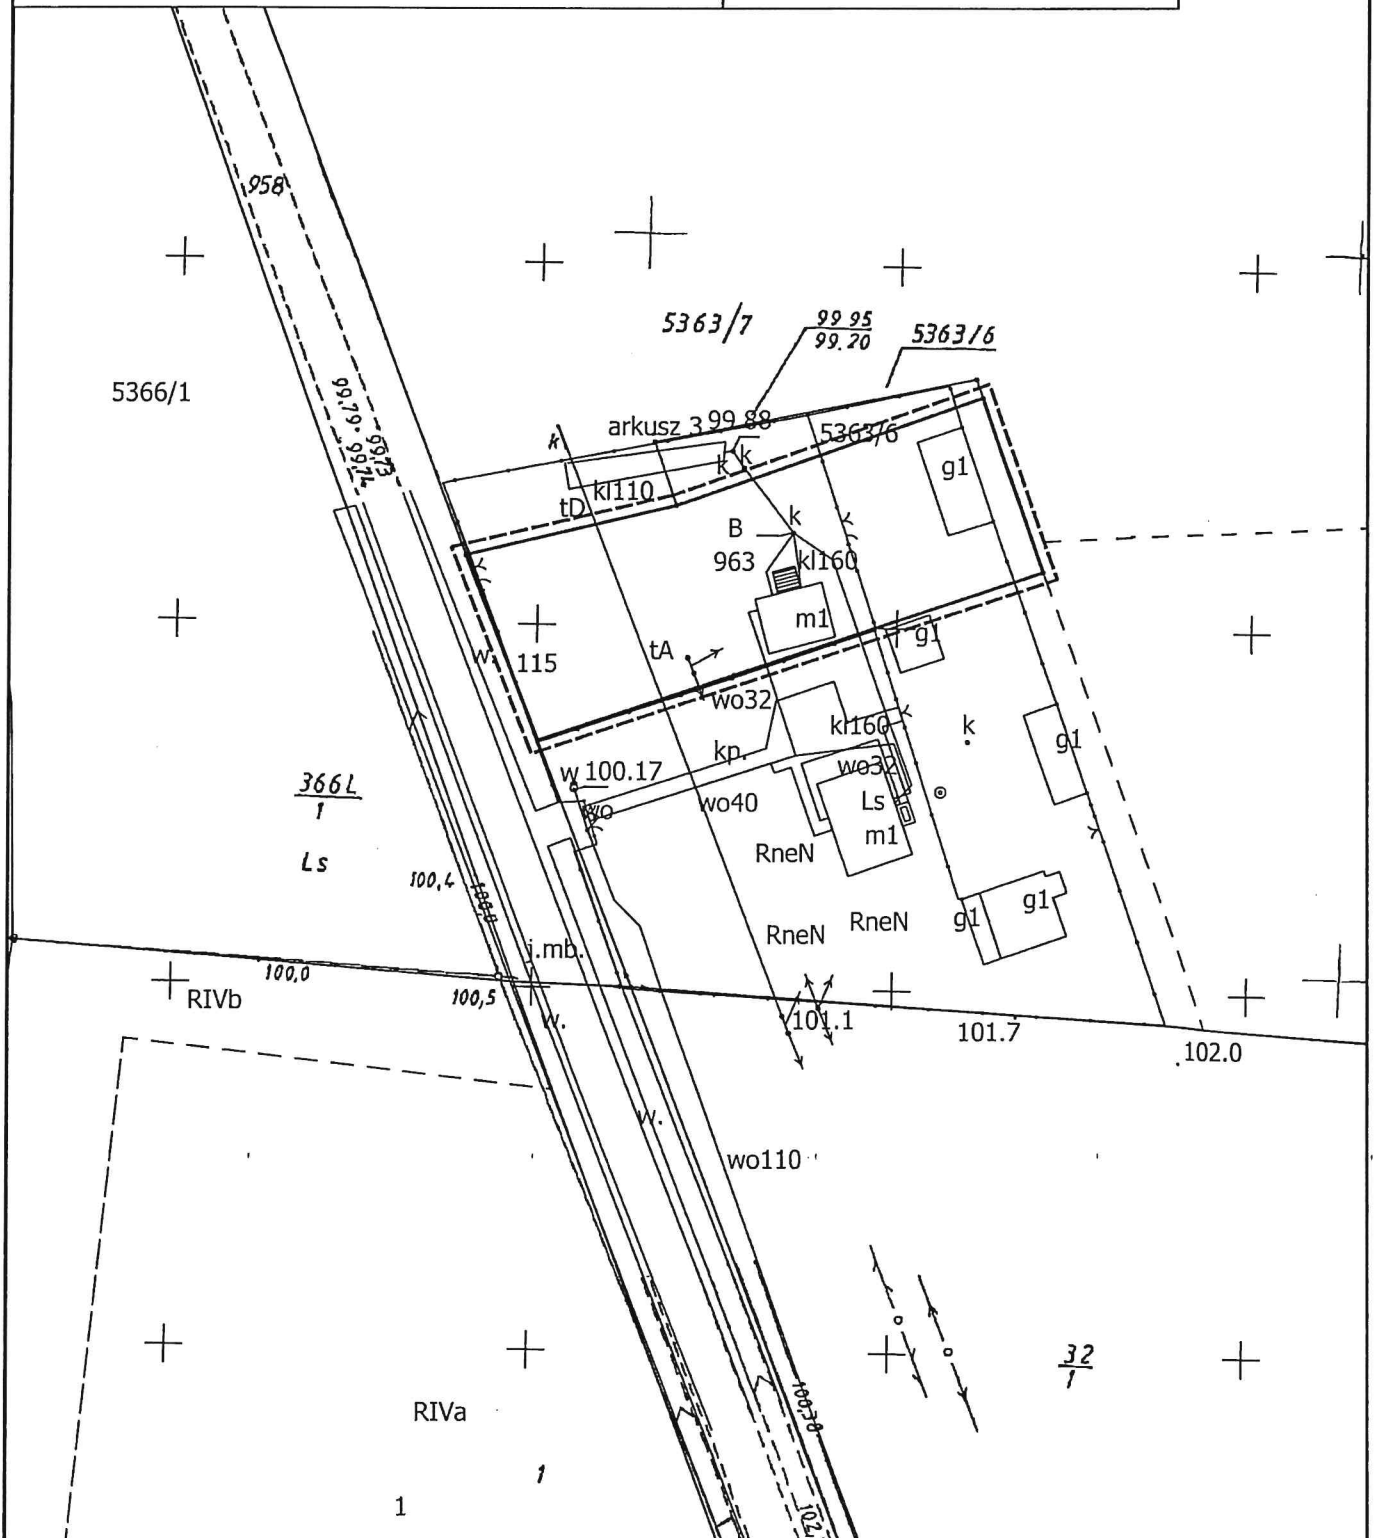


ZAŁĄCZNIK NR 16 DO UCHWAŁY  
RADY MIEJSKIEJ W DABIU  
NR ...*XXX.II.1248/2021*.....  
Z DNIA ...*25.05.2021*.....

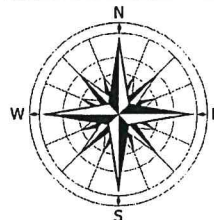


OBRĘB RZUCHÓW

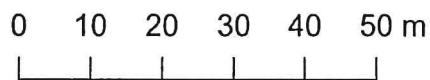

Skala 1 : 1 000

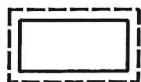

GRANICE OBSZARU OBJĘTEGO PLANEM

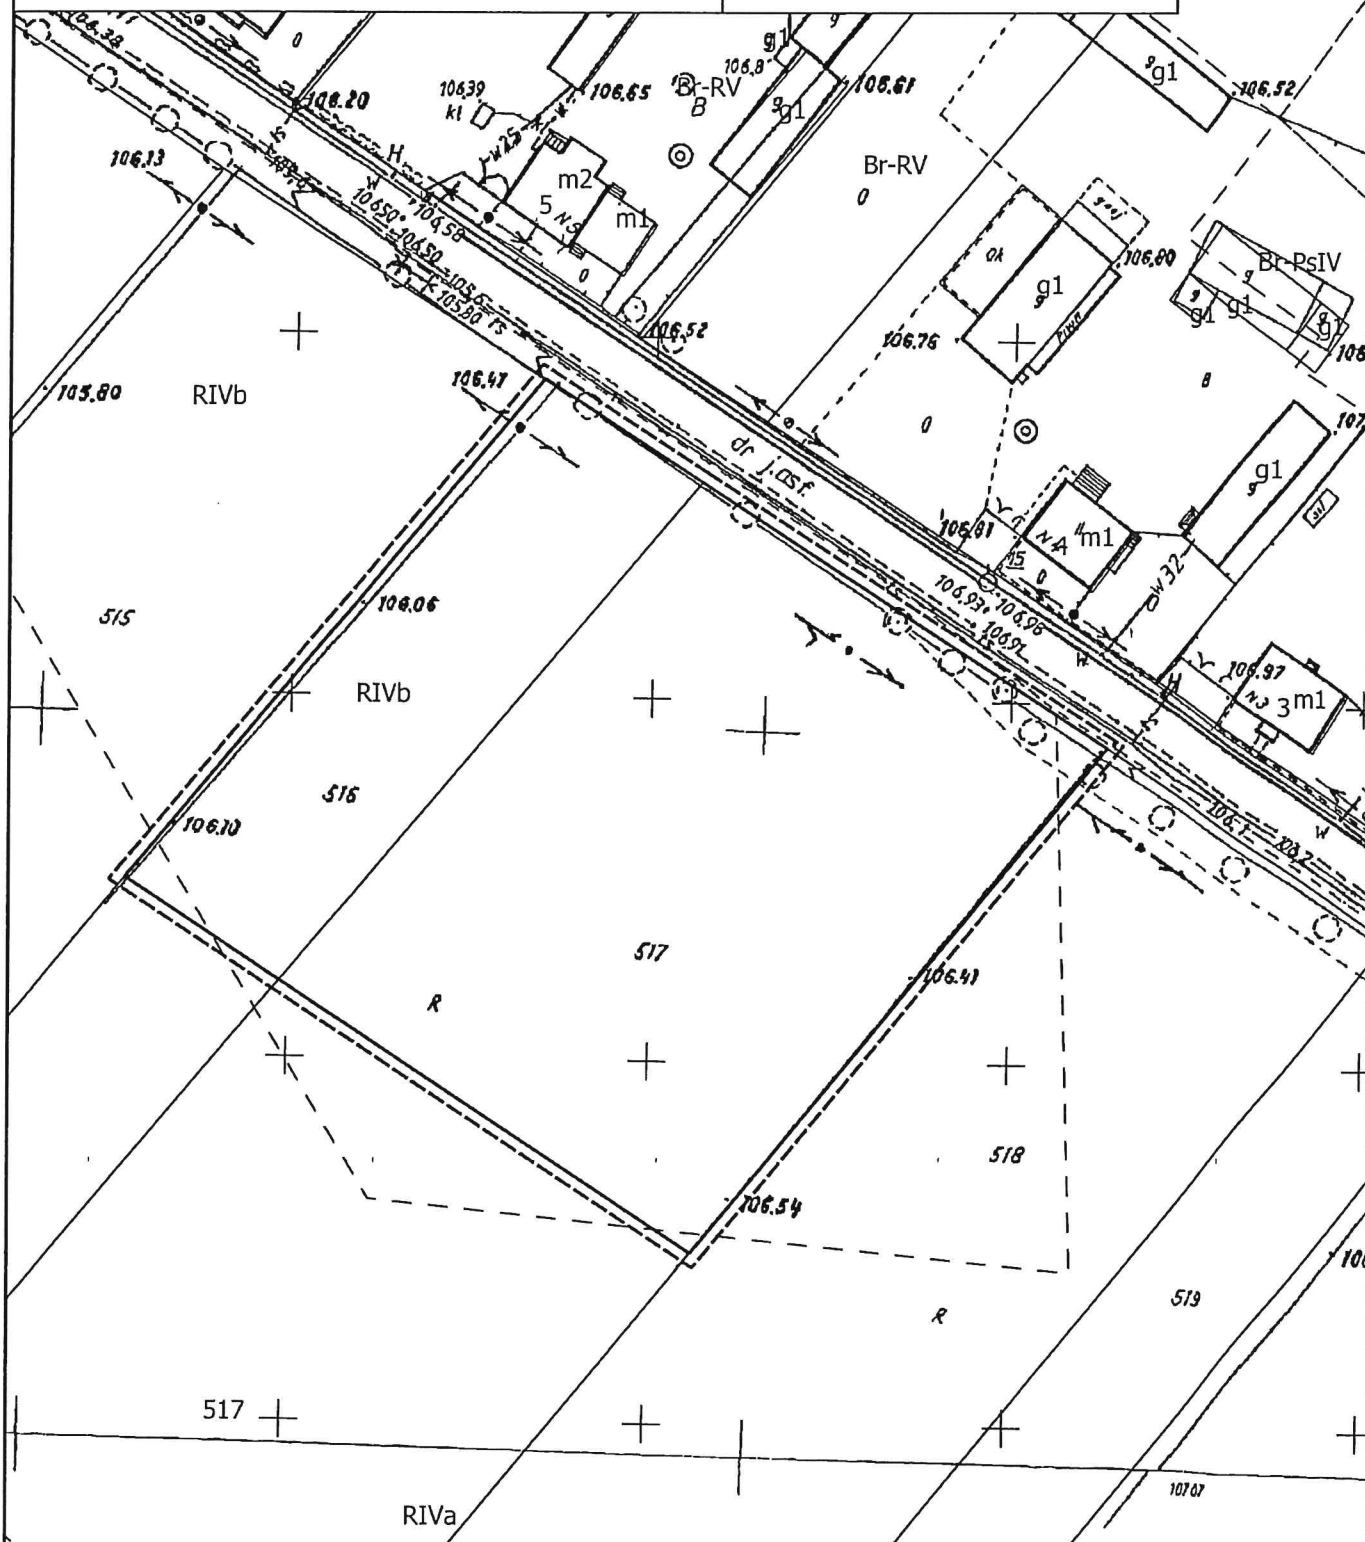











ZAŁĄCZNIK NR 19 DO UCHWAŁY  
 RADY MIEJSKIEJ W DABIU  
 NR XXXI/1.12.78/2021  
 Z DNIA 25.05.2021

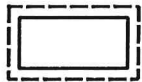


GRANICE OBSZARU OBJĘTEGO PLANEM

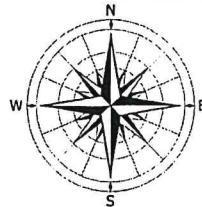


OBRĘB TARNÓWKA  
 WIESIOŁOWSKA


0 10 20 30 40 50 m

 

Skala 1 : 1 000

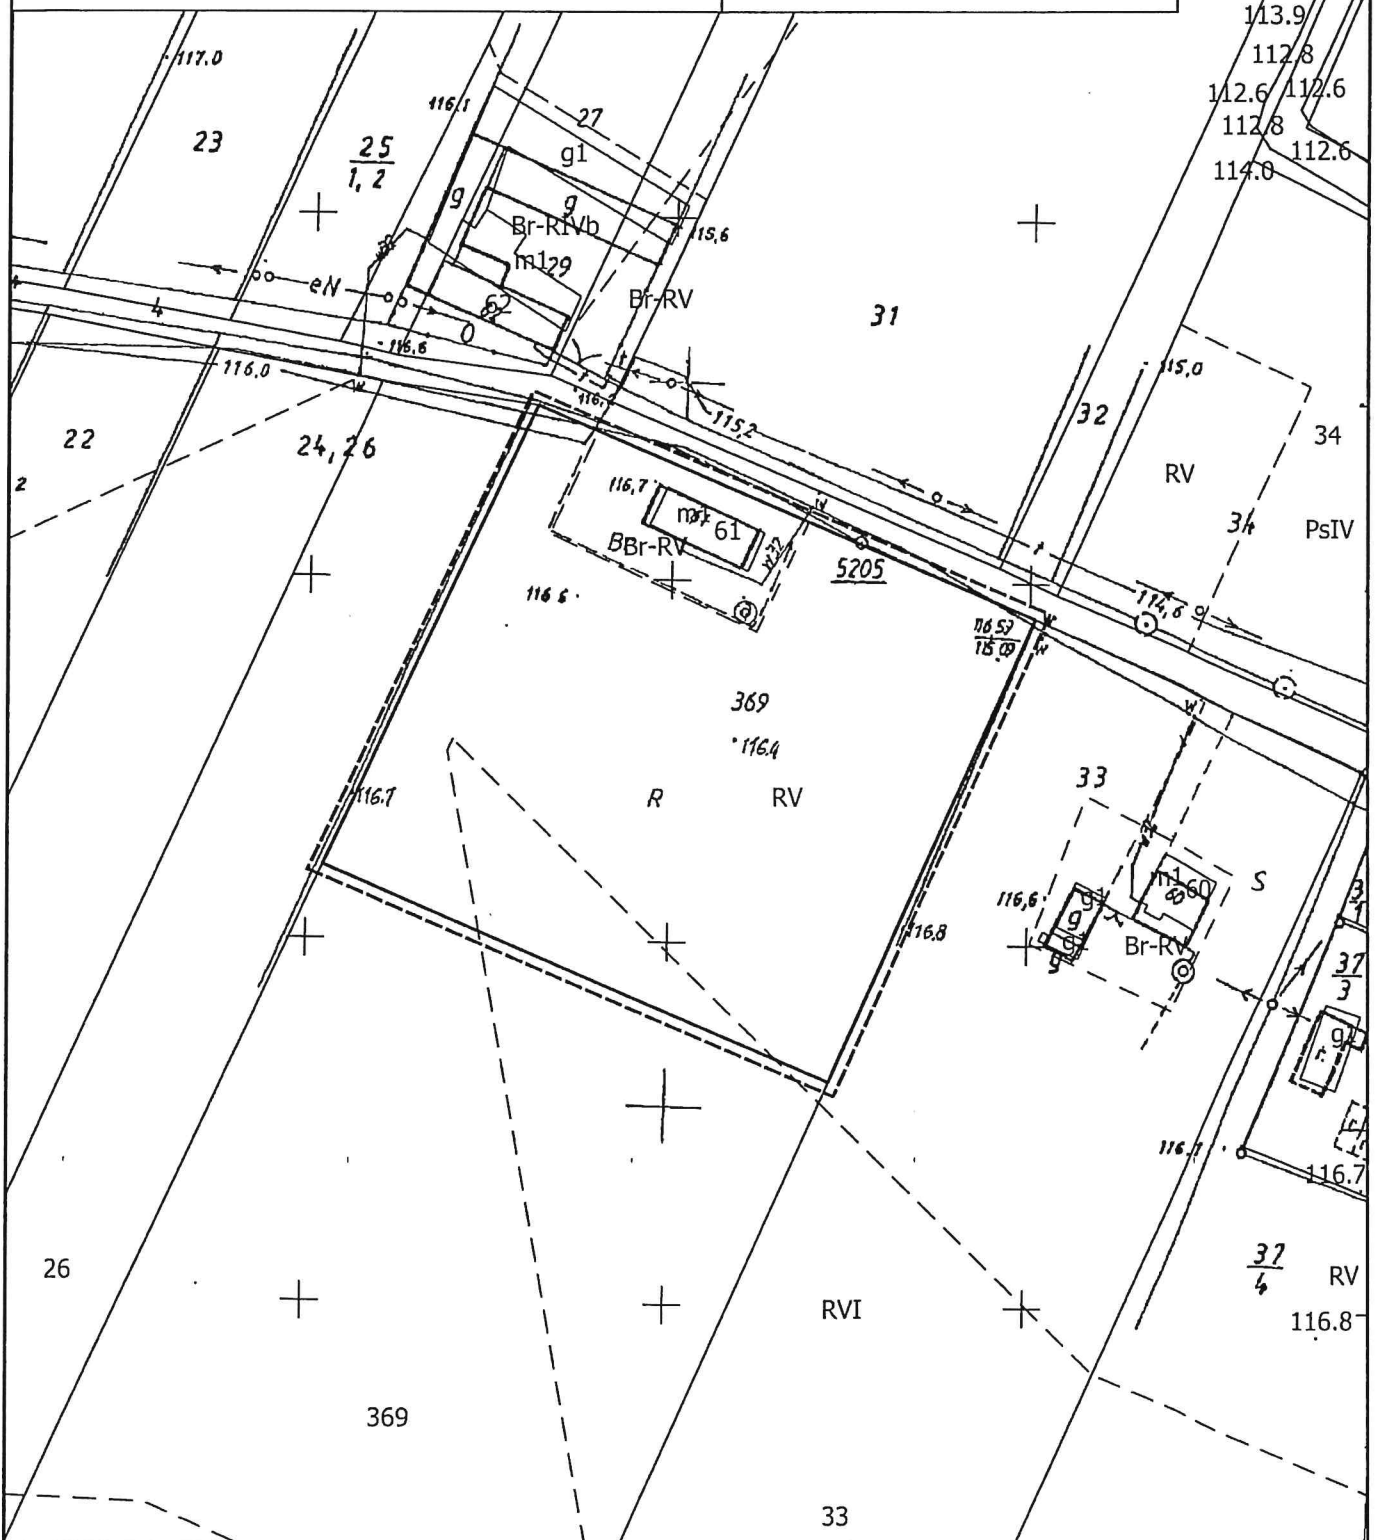


ZAŁĄCZNIK NR 20 DO UCHWAŁY  
 RADY MIEJSKIEJ W DĄBIU  
 NR XXXIII/298/2021  
 Z DNIA 25.05.2021

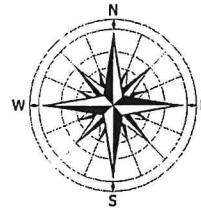


OBRĘB TARNÓWKA  
 WIEŚIOŁOWSKA

0 10 20 30 40 50 m


Skala 1 : 1 000

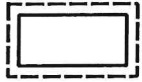


GRANICE OBSZARU OBJĘTEGO PLANEM

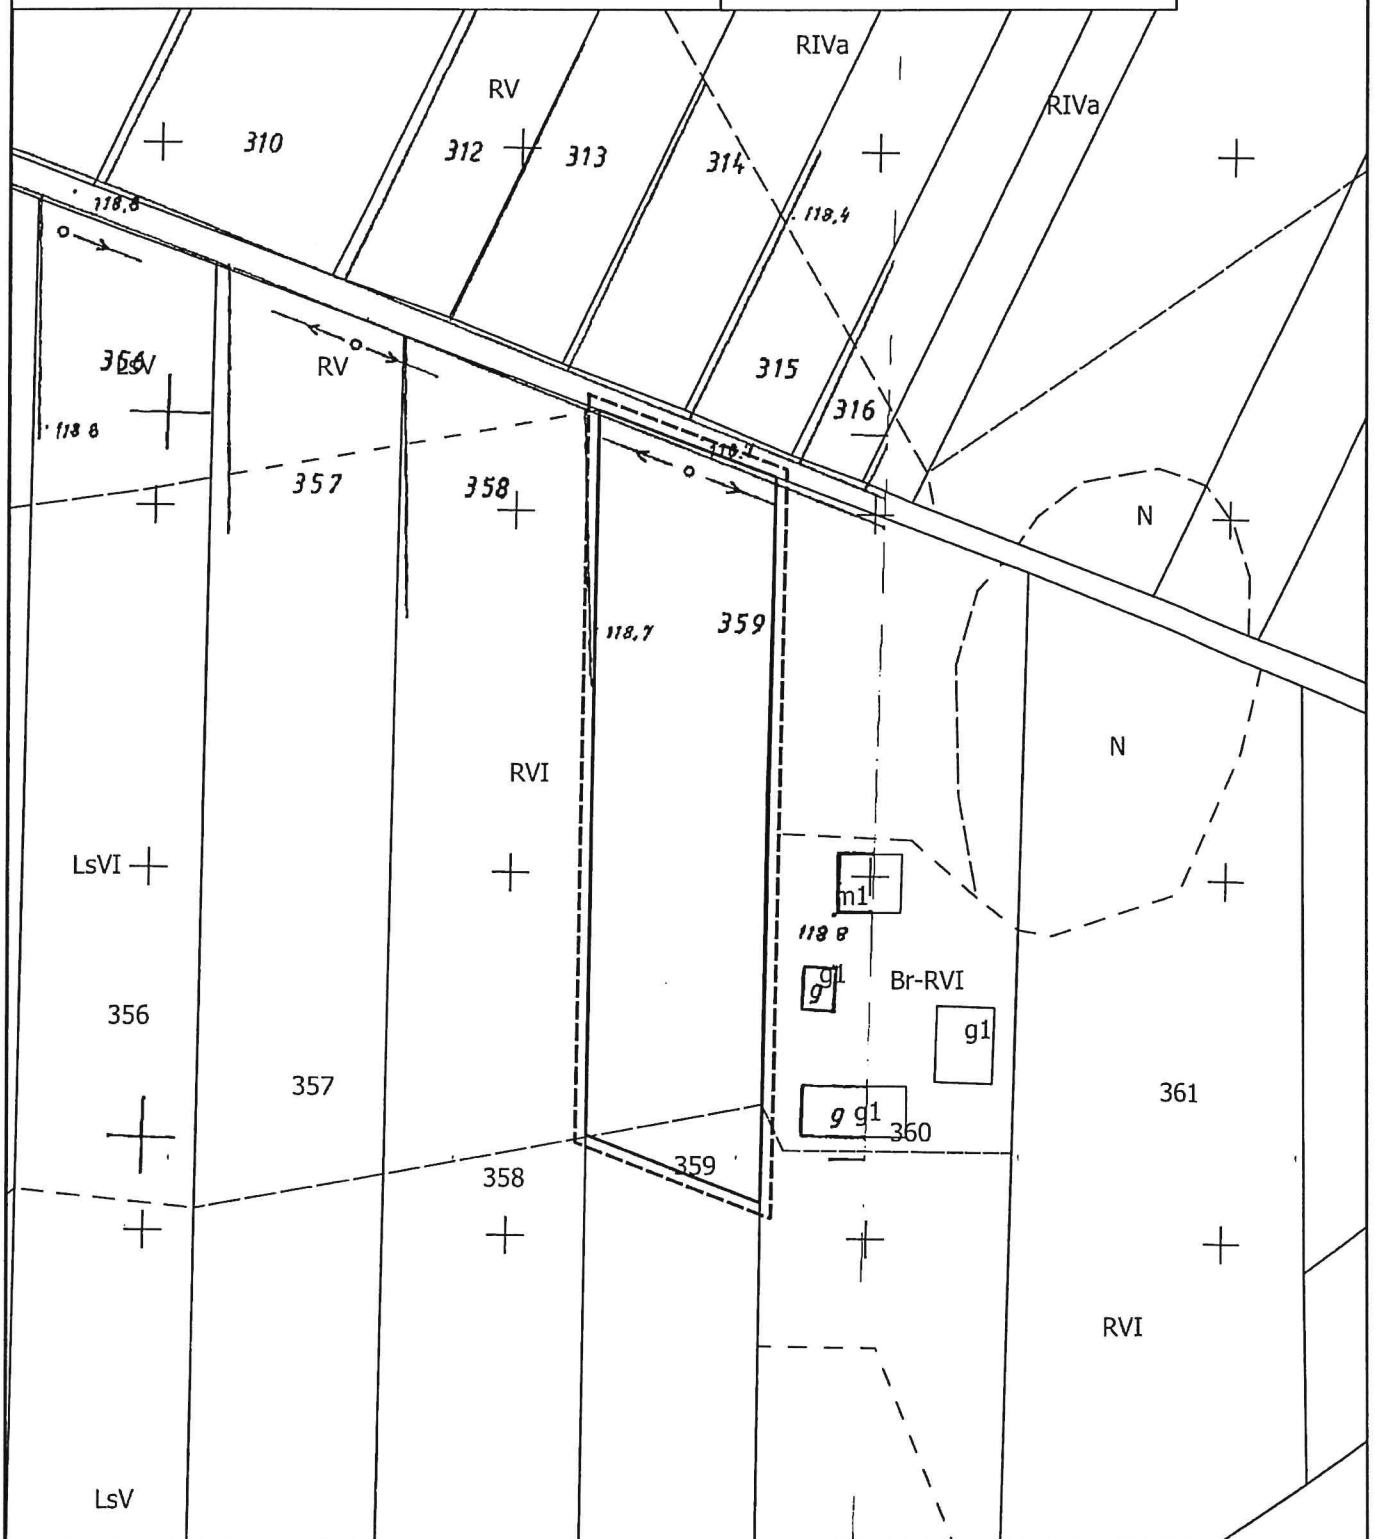

ZAŁĄCZNIK NR 21 DO UCHWAŁY  
 RADY MIEJSKIEJ W DABIU  
 NR XXXII/1278/2021  
 Z DNIA 25.05.2021

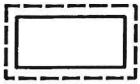

GRANICE OBSZARU OBJĘTEGO PLANEM

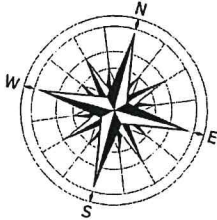

OBRĘB WIESIOŁÓW

0 10 20 30 40 50 m

Skala 1 : 1 000

