




# ZMIANA MIEJSCOWYCH PLANÓW ZAGOSPODAROWANIA PRZESTRZENNEGO GMINY DĄBIE ORAZ MIASTA DĄBIE - ETAP VIII

ZAŁĄCZNIK NR 1

DO UCHWAŁY NR ..... RADY MIEJSKIEJ W DĄBIU Z DNIA.....


## WYRYS ZE STUDIUM UWARUNKOWAŃ I KIERUNKÓW ZAGOSPODAROWANIA PRZESTRZENNEGO GMINY DĄBIE SKALA 1 : 10 000

 OZNACZENIE GRANIC OBSZARU OBJĘTEGO ZMIANĄ PLANU MIEJSCOWEGO




## OZNACZENIA

 GRANICA OBSZARU OBJĘTEGO PLANEM

 LINIE ROZGRANICZAJĄCE TERENY O RÓŻNYM PRZEZNACZENIU I RÓŻNYCH ZASADACH ZAGOSPODAROWANIA


 NIEPRZEKRACZALNE LINIE ZBUDOWY

 TERENY ZABUDOWY ZAGRODOWEJ W GOSPODARSTWACH ROLNYCH, HODOWLANYCH I OGRODNICZYCH

OZNACZENIA WSKAZUJĄCE STAN PRAWNY WYNIKAJĄCY Z INNYCH PRZEPISÓW PRAWA, ELEMENTY INFORMACYJNE:

\* CAŁY OBSZAR ZNAJDUJE SIĘ W GRANICACH OBSZARU NATURA 2000 - DOLINA ŚRODKOWEJ WARTY PLB300002

**dp 3421P** OZNACZENIE DROGI POWIATOWEJ PRZYLEGAJĄCEJ DO GRANICY OBSZARU

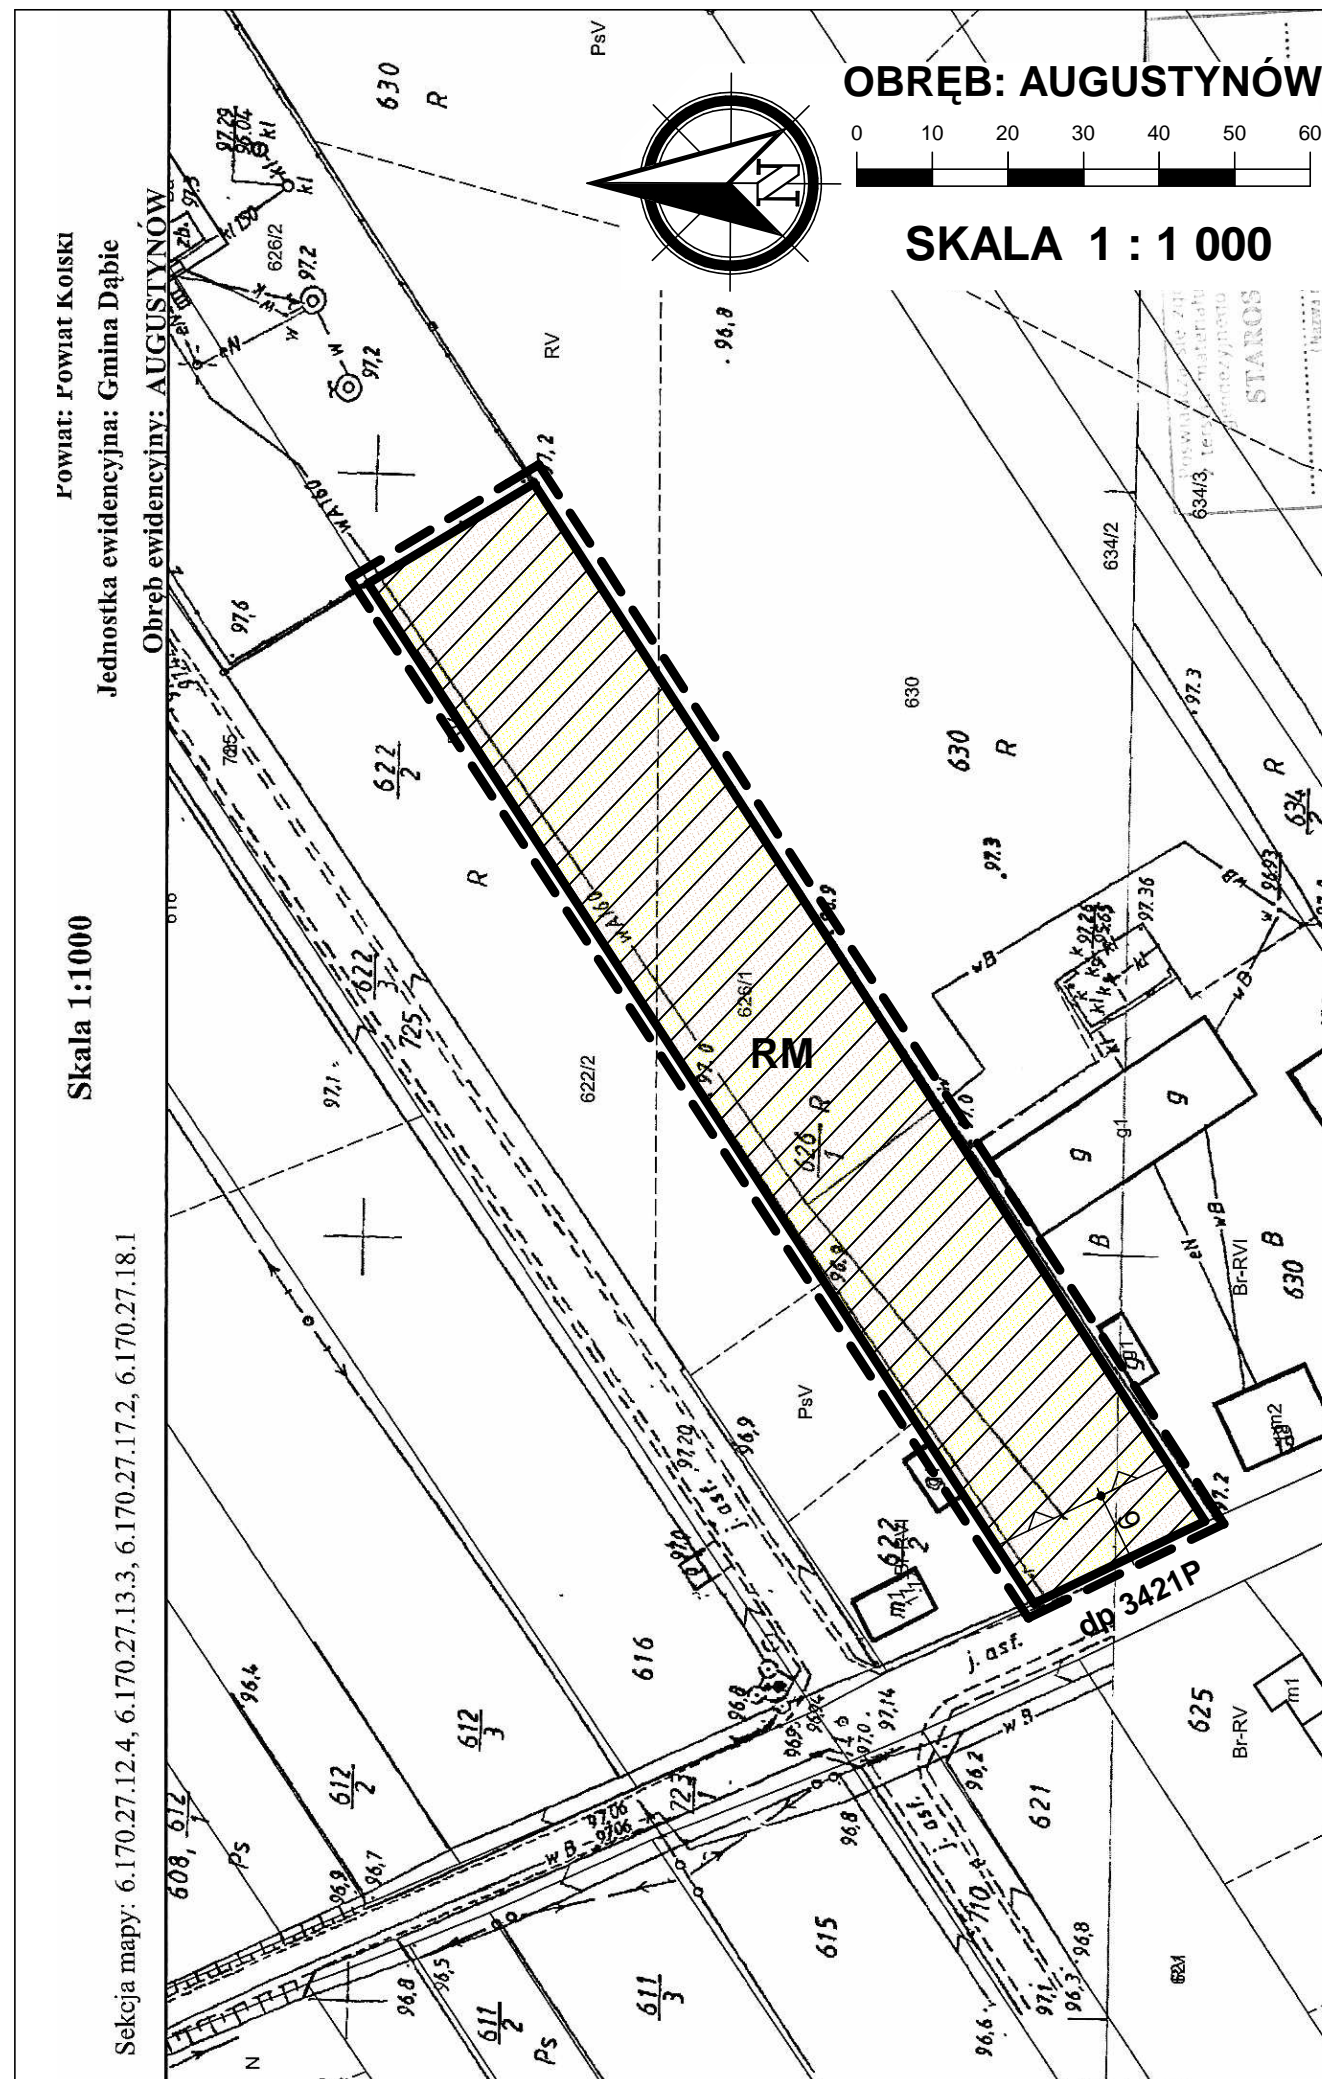


Wykonał Anna Walczak  
podpis wykonawcy

Powiat: Powiat Koński  
Jednostka ewidencyjna: Gmina Dąbie  
Obręb ewidencyjny: AUGUSTYNÓW

Skala 1:1000

Sekcja mapy: 6.170.27.12.4, 6.170.27.13.3, 6.170.27.17.2, 6.170.27.18.1

OBRĘB: AUGUSTYNÓW

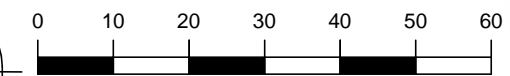

SKALA 1 : 1 000