

ob. ewidencyjny: TARNÓWKA DUŻA


zbiórka materiału państwowego zasobu  
geodezyjnego i kartograficznego

STAROSTA KOLSKI

(Nazwa materiału zasobu)

(Identyfikator ewidencyjny materiału zasobu)

PsV

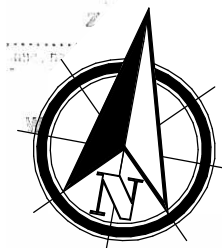

OBRĘB: TARNÓWKA DUŻA

0 10 20 30 40 50 60

SKALA 1 : 1 000

RV

RV

119

130

130

RM

129/1

RV1

129

1

101,2

101,2

121,23

101,2

101,85

102,28

523

101,3

102,54

102,6

102,8

102,69

dp 3416P

102,60

102,54

102,62

102,6

102,8

102,69

102,6

102,8

102,69

102,6

102,8

102,69

102,79

101,72

RV1

243

102,88

102,12

102,95

102,20

102,90

102,90

102,90

102,90

102,90

102,90

102,90

102,90

102,90

102,90

102,90

## ZMIANA MIEJSCOWYCH PLANÓW ZAGOSPODAROWANIA PRZESTRZENNEGO GMINY DĄBIE ORAZ MIASTA DĄBIE - ETAP VIII




Załącznik NR 12

DO UCHWAŁY NR XXXIX/316/2021 RADY MIEJSKIEJ W DĄBIU  
Z DNIA 24.11.2021 r.

WYRYS ZE STUDIUM UWARUNKOWAŃ I KIERUNKÓW ZAGOSPODAROWANIA  
PRZESTRZENNEGO GMINY DĄBIE  
SKALA 1 : 10 000



OZNACZENIE GRANIC OBSZARU  
OBJĘTEGO ZMIANĄ PLANU  
MIEJSCOWEGO

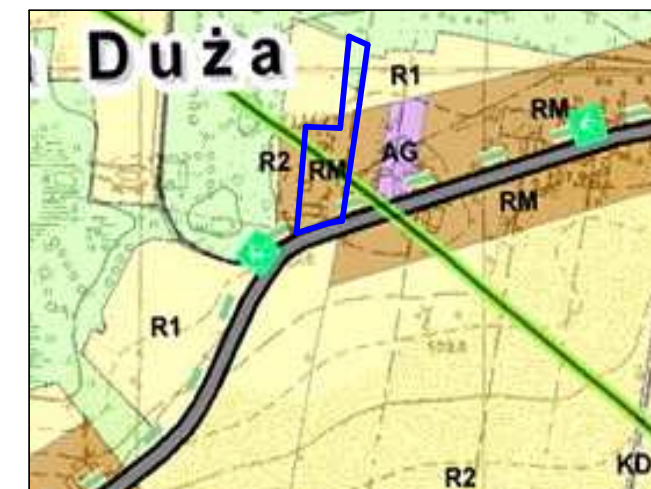

### OZNACZENIA

--- GRANICA OBSZARU OBJĘTEGO PLANEM

— LINIE ROZGRANICZAJĄCE TERENY O RÓŻNYM PRZEZNACZENIU I RÓŻNYCH ZASADACH ZAGOSPODAROWANIA

— NIEPRZEKRACZALNE LINIE ZBUDOWY

RM TERENY ZABUDOWY ZAGRODOWEJ W GOSPODARSTWACH ROLNYCH, HODOWLANYCH I OGRODNICZYCH

OZNACZENIA WSKAZUJĄCE STAN PRAWNY WYNIKAJĄCY Z INNYCH PRZEPISÓW PRAWA, ELEMENTY INFORMACYJNE:

15 kV PAS TECHNOLOGICZNY WZDŁUŻ LINII ELEKTROENERGETYCZNEJ ŚREDNIEGO NAPIĘCIA

dp 3416P OZNACZENIE DROGI POWIATOWEJ PRZYLEGAJĄCEJ DO GRANIC OBSZARU

Wykonała Anna Walczak  
podpis wykonawcy

Koło, dn. 09-12-2019 r.