

MIEJSCOWY PLAN ZAGOSPODAROWANIA PRZESTRZENNEGO DLA DZIAŁKI O NR EWID. 1272/1 ARK. 7 W MIEŚCIE DĄBIE



ZAŁĄCZNIK NR 1
DO UCHWAŁY NR RADY MIEJSKIEJ W DĄBIU
Z DNIA

WYRYS ZE STUDIUM UWARUNKOWAŃ I KIERUNKÓW ZAGOSPODAROWANIA PRZESTRZENNEGO GMINY DĄBIE



OZNACZENIA

- MU - TERENY MIESZKANIOWO - USŁUGOWE
- R1 - TERENY ROLNE Z ZAKAZEM LOKALIZACJI SIŁOWNI WIATROWYCH
- GRANICA OBSZARU NATURA 2000 PRADOLINA WARSZAWSKO-BERLIŃSKA PLB100001
- GRANICA OBSZARU NATURA 2000 PRADOLINA BZURY-NERU PLH100006

OZNACZENIE GRANIC OBSZARU OBJĘTEGO PLANEM

SKALA 1:10 000



OZNACZENIA ELEMENTÓW ZAGOSPODAROWANIA PRZESTRZENNEGO


- GRANICA OBSZARU OBJĘTEGO PLANEM
- LINIE ROZGRANICZAJĄCE TERENY O RÓŻNYM PRZEZNACZENIU I RÓŻNYCH ZASADACH ZAGOSPODAROWANIA
- OBOWIĄZUJĄCA LINIA ZABUDOWY
- 1MN** TEREN ZABUDOWY MIESZKANIOWEJ JEDNORODZINNEJ
- 1RNR** TEREN GRUNTÓW ORNYCH ORAZ UPRAW
- 1RNL** TEREN ŁĄK I PASTWISK

OZNACZENIA INFORMACYJNE

- dw473** OZNACZENIE DROGI WOJEWÓDZKIEJ PRZEBIEGAJĄCEJ W SĄSIĘDZTWIE OBSZARU
- dp3496P** OZNACZENIE DROGI POWIATOWEJ PRZYLEGAJĄCEJ DO GRANICY OBSZARU
- GRANICA OBSZARU SZCZEGÓLNEGO ZAGROŻENIA POWODZIĄ, NA KTÓRYM PRAWDOPODOBIEŃSTWO WYSTĄPIENIA POWODZI JEST WYSOKIE I WYNOŚI RAZ NA 10 LAT (Q=10%)
- GRANICA OBSZARU SZCZEGÓLNEGO ZAGROŻENIA POWODZIĄ, NA KTÓRYM PRAWDOPODOBIEŃSTWO WYSTĄPIENIA POWODZI JEST ŚREDNIE I WYNOŚI RAZ NA 100 LAT (Q=1%)
- GRANICA OBSZARU ZAGROŻENIA POWODZIĄ, NA KTÓRYM PRAWDOPODOBIEŃSTWO WYSTĄPIENIA POWODZI JEST NISKIE I WYNOŚI RAZ NA 500 LAT (Q=0,2%)
- GRANICA OBSZARU NATURA 2000 PRADOLINA WARSZAWSKO-BERLIŃSKA PLB100001 ORAZ OBSZARU NATURA 2000 PRADOLINA BZURY-NERU PLH100006

MAPA ZASADNICZA ORAZ EWIDENCYJNA POZYSKANA ZE STAROSTWA POWIATOWEGO W KOLE


OBRĘB DĄBIE

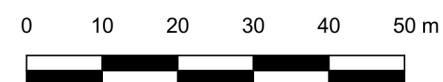

Skala 1 : 1 000



UKŁAD WSPÓLRZĘDNYCH: PL-2000(6)

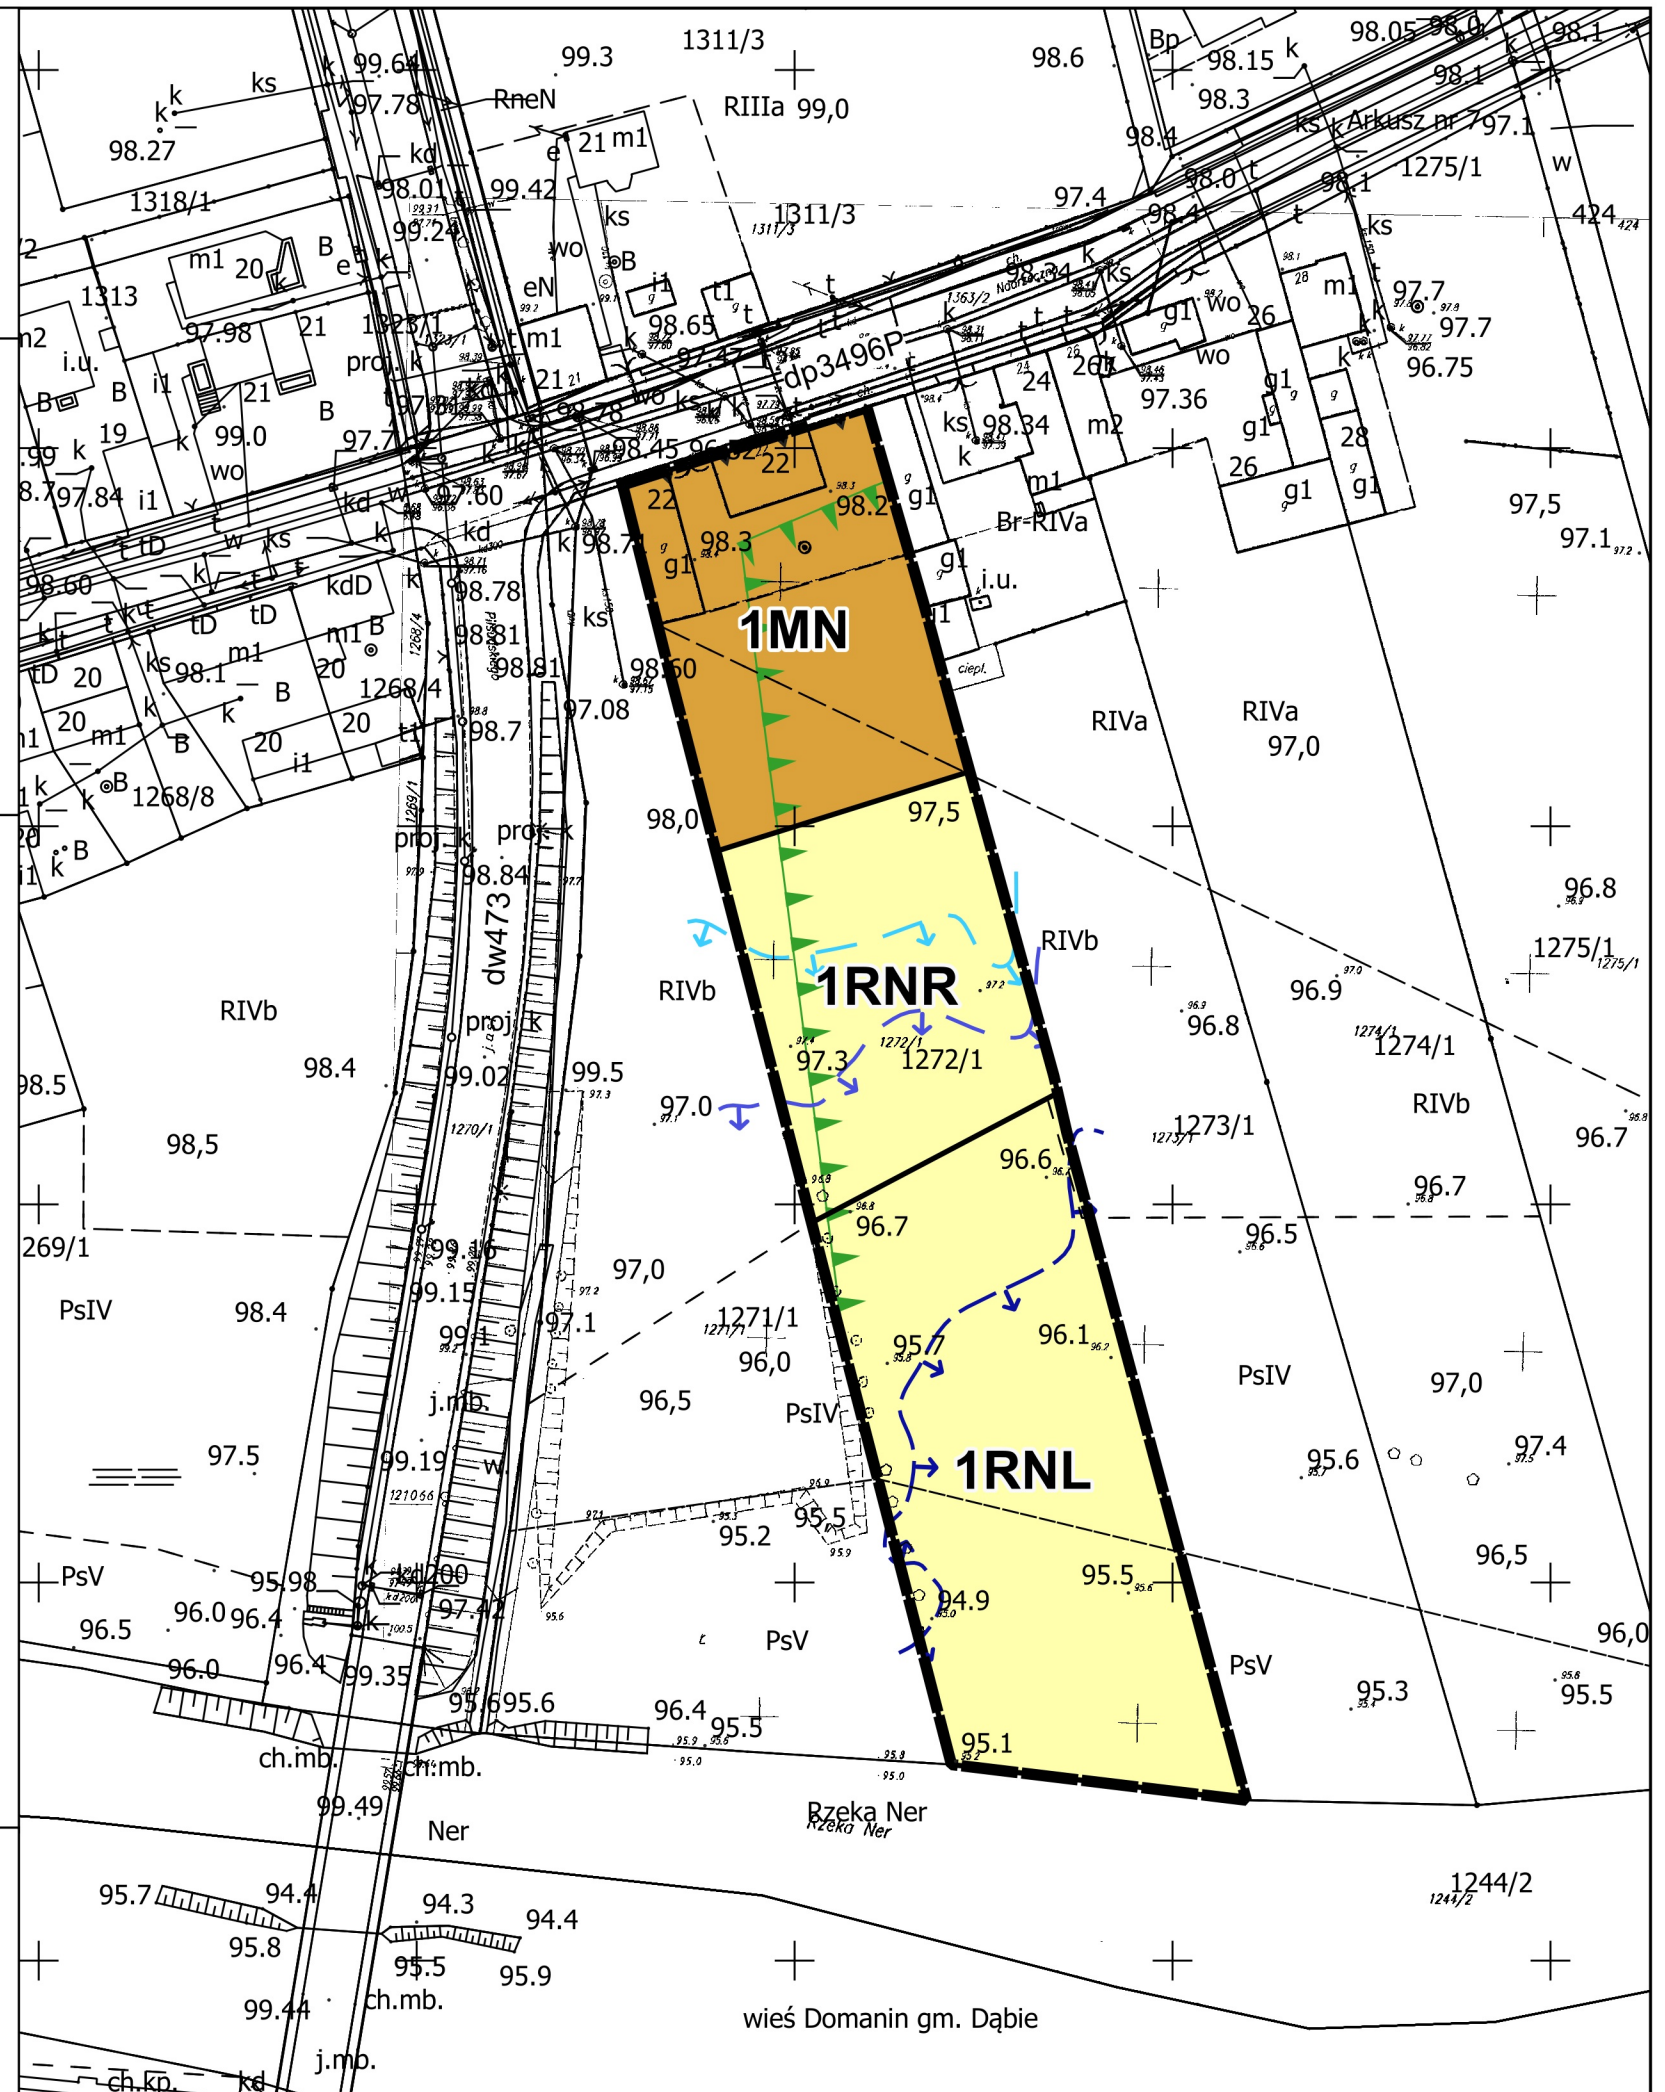

wieś Domanin gm. Dąbie