

UCHWAŁA NR XLIV/357/2022
RADY MIEJSKIEJ W DĄBIU

z dnia 29 marca 2022 r.

w sprawie przystąpienia do sporządzenia miejscowego planu zagospodarowania przestrzennego pod nazwą „Zmiana miejscowych planów zagospodarowania przestrzennego gminy Dąbie i miasta Dąbie – Etap XII”

Na podstawie art. 18 ust. 2 pkt 15 ustawy z dnia 8 marca 1990 r. o samorządzie gminnym (t.j. Dz. U. z 2022 r. poz. 559) i art. 14 ust. 1, 2 i 4 oraz art. 27 ustawy z dnia 27 marca 2003 r. o planowaniu i zagospodarowaniu przestrzennym (t.j. Dz. U. z 2022 r. poz. 503), Rada Miejska w Dąbiu uchwala, co następuje:

§ 1. Przystępuje się do sporządzenia miejscowego planu zagospodarowania przestrzennego pod nazwą „Zmiana miejscowych planów zagospodarowania przestrzennego gminy Dąbie i miasta Dąbie – Etap XII”, dla obszarów przedstawionych na załącznikach graficznych do niniejszej uchwały.

§ 2. Granice obszarów objętych opracowaniem określone są na mapach, stanowiących 13 załączników graficznych do niniejszej uchwały. Dopuszcza się uchwalenie planu miejscowego z podziałem na etapy.

§ 3. Wykonanie uchwały powierza się Burmistrzowi Miasta Dąbie.

§ 4. Uchwała wchodzi w życie z dniem podjęcia.


Przewodniczący Rady
Miejskiej w Dąbiu

Wacław Zwoniarkiewicz


ZAŁĄCZNIK NR 1 DO UCHWAŁY
RADY MIEJSKIEJ W DĄBIU
NR XLIV/357/2022
Z DNIA 29.03.2022 R.




OBRĘB BRÓD

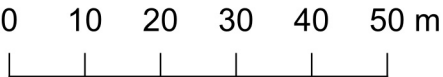


Skala 1 : 1 000

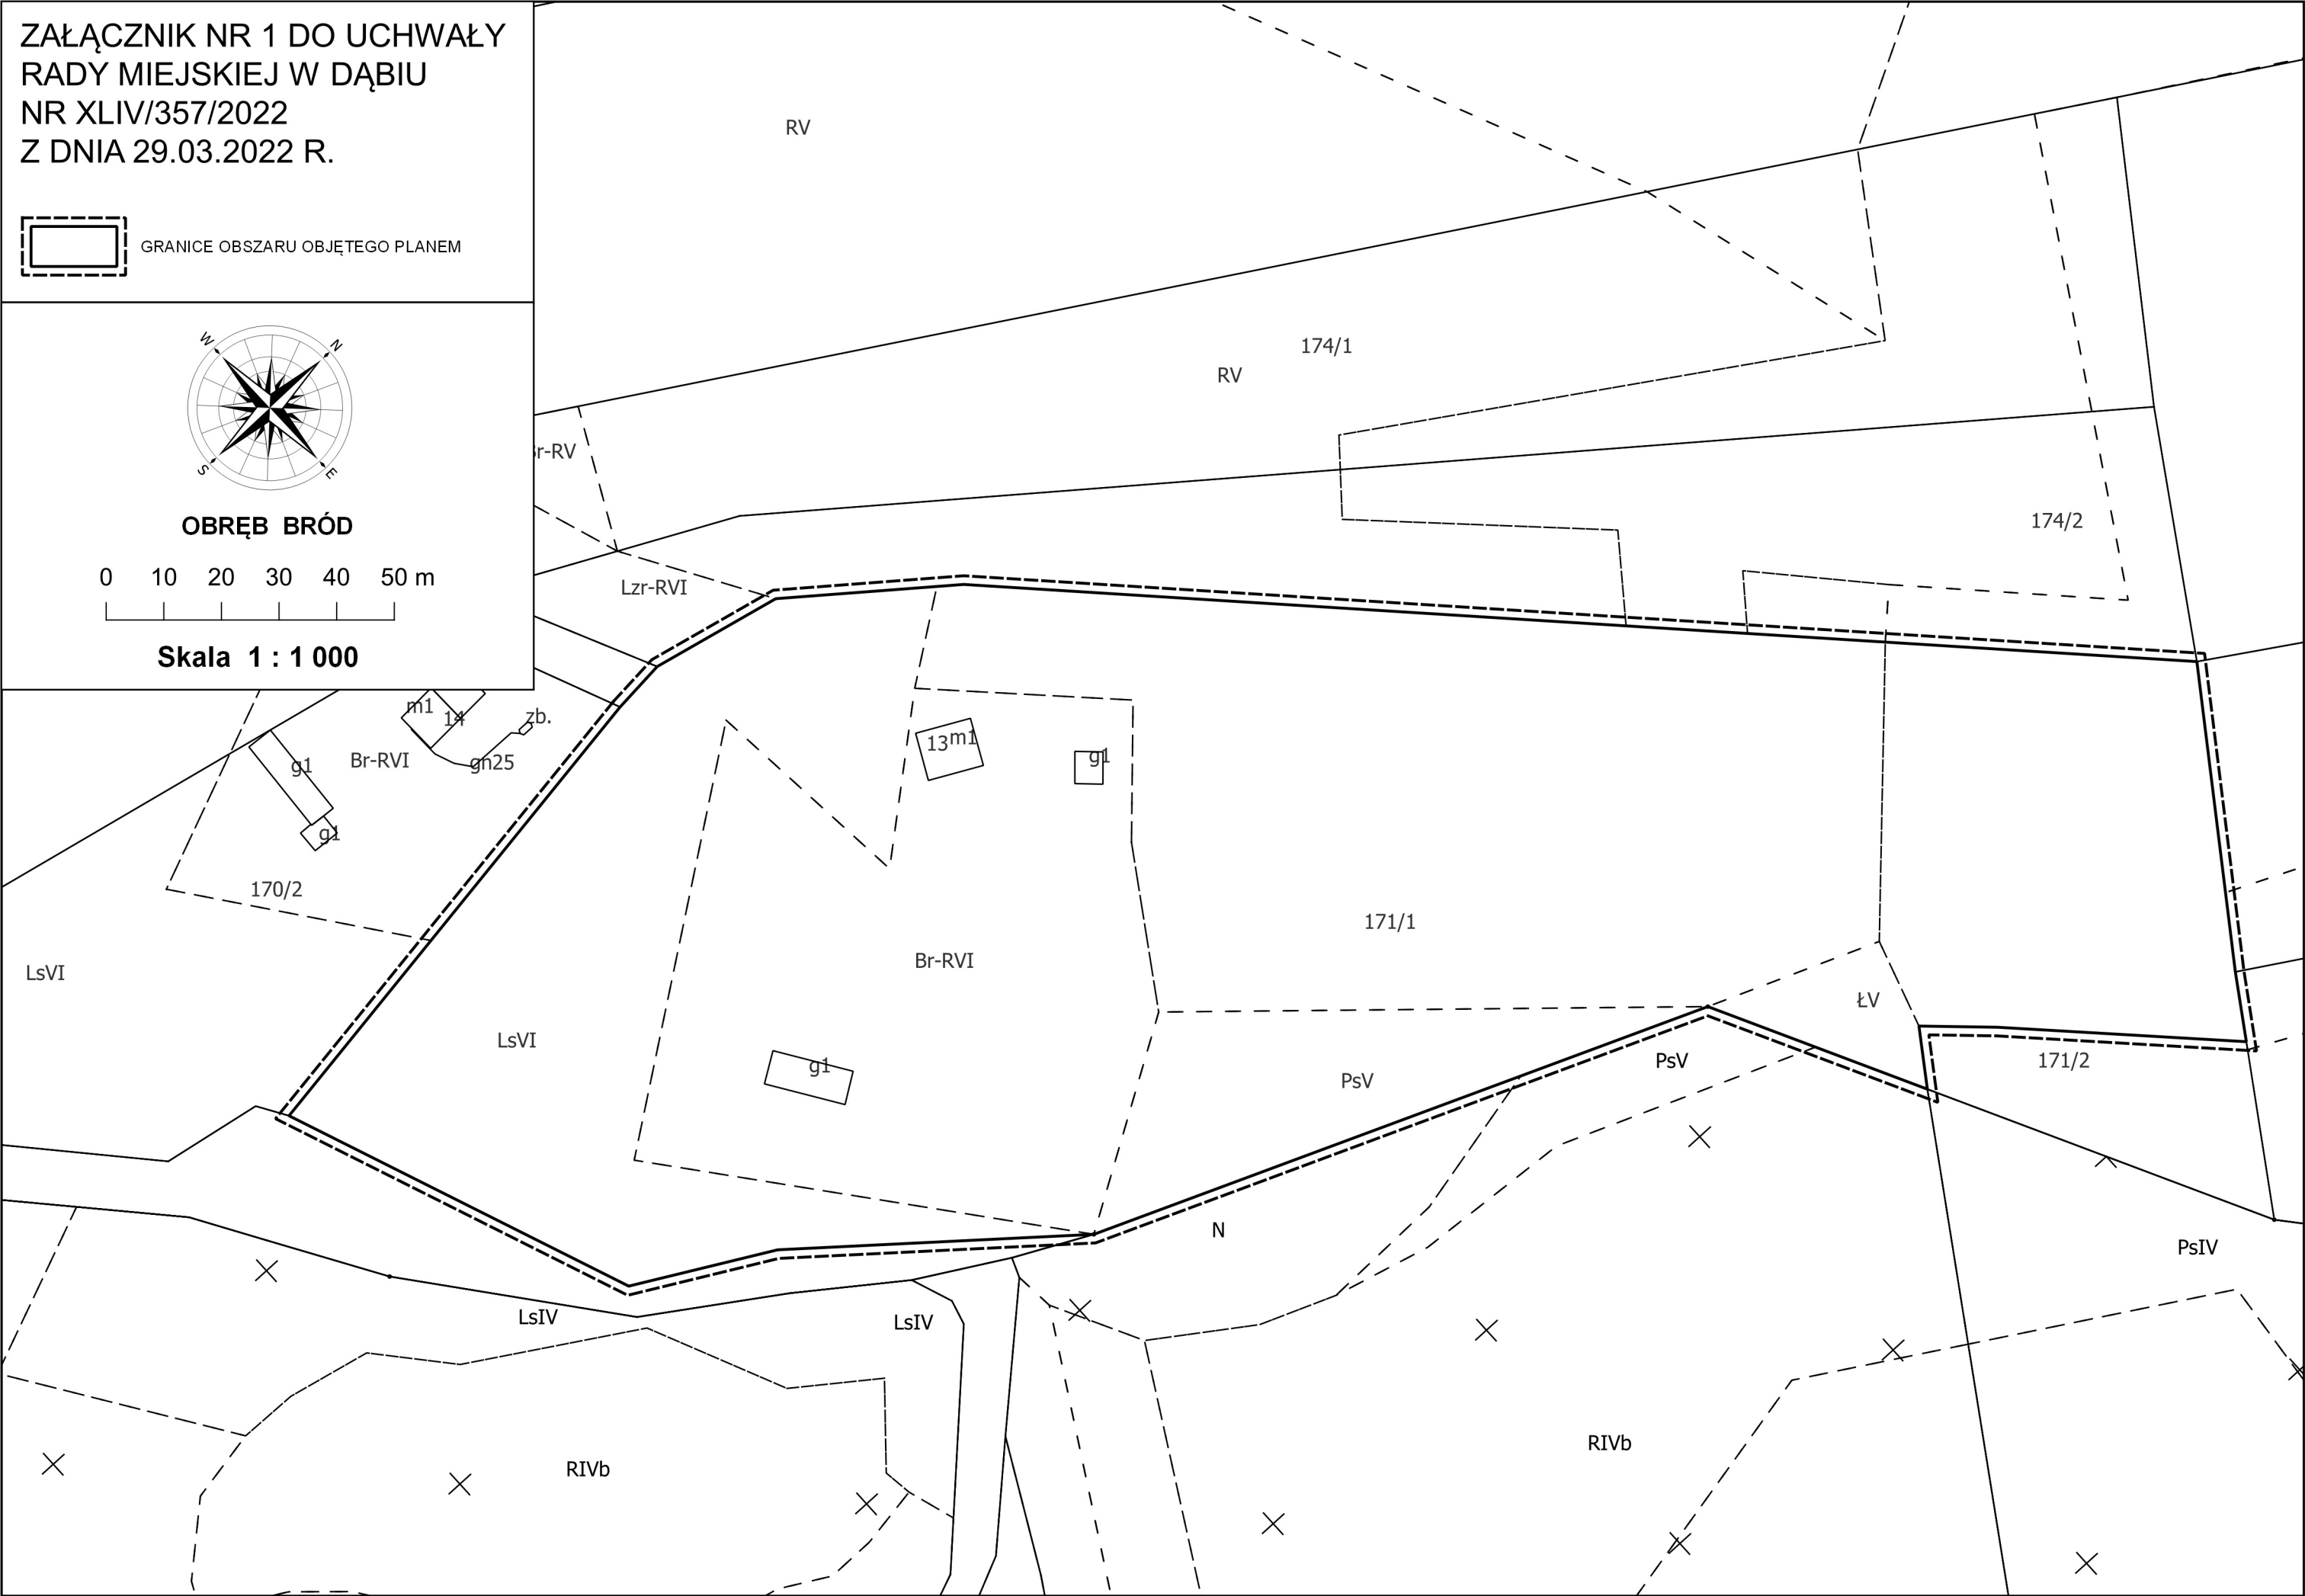

ZAŁĄCZNIK NR 2 DO UCHWAŁY
RADY MIEJSKIEJ W DĄBIU
NR XLIV/357/2022
Z DNIA 29.03.2022 R.

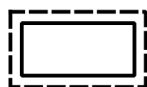


GRANICE OBSZARU OBJĘTEGO PLANEM

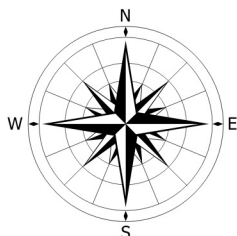


OBRĘB BRÓD

0 10 20 30 40 50 m


Skala 1 : 1 000

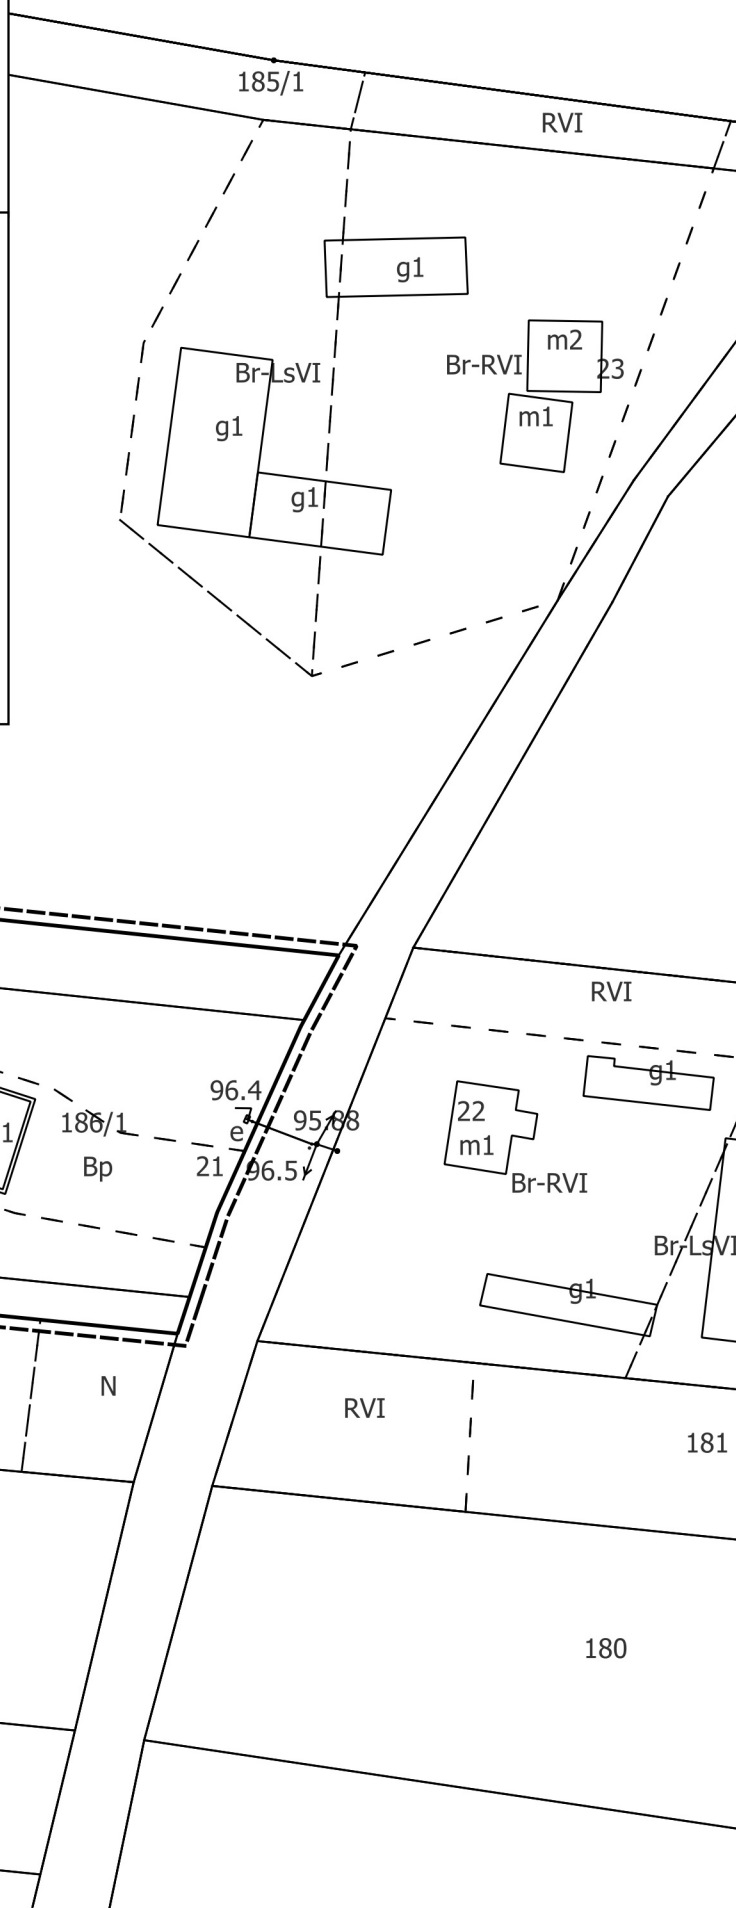

ZAŁĄCZNIK NR 3 DO UCHWAŁY
RADY MIEJSKIEJ W DĄBIU
NR XLIV/357/2022
Z DNIA 29.03.2022 R.

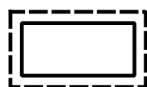


GRANICE OBSZARU OBJĘTEGO PLANEM

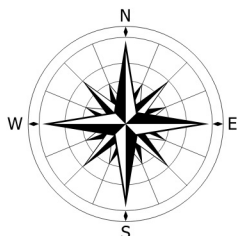

OBREB DĄBIE

0 10 20 30 40 50 m


Skala 1 : 1 000

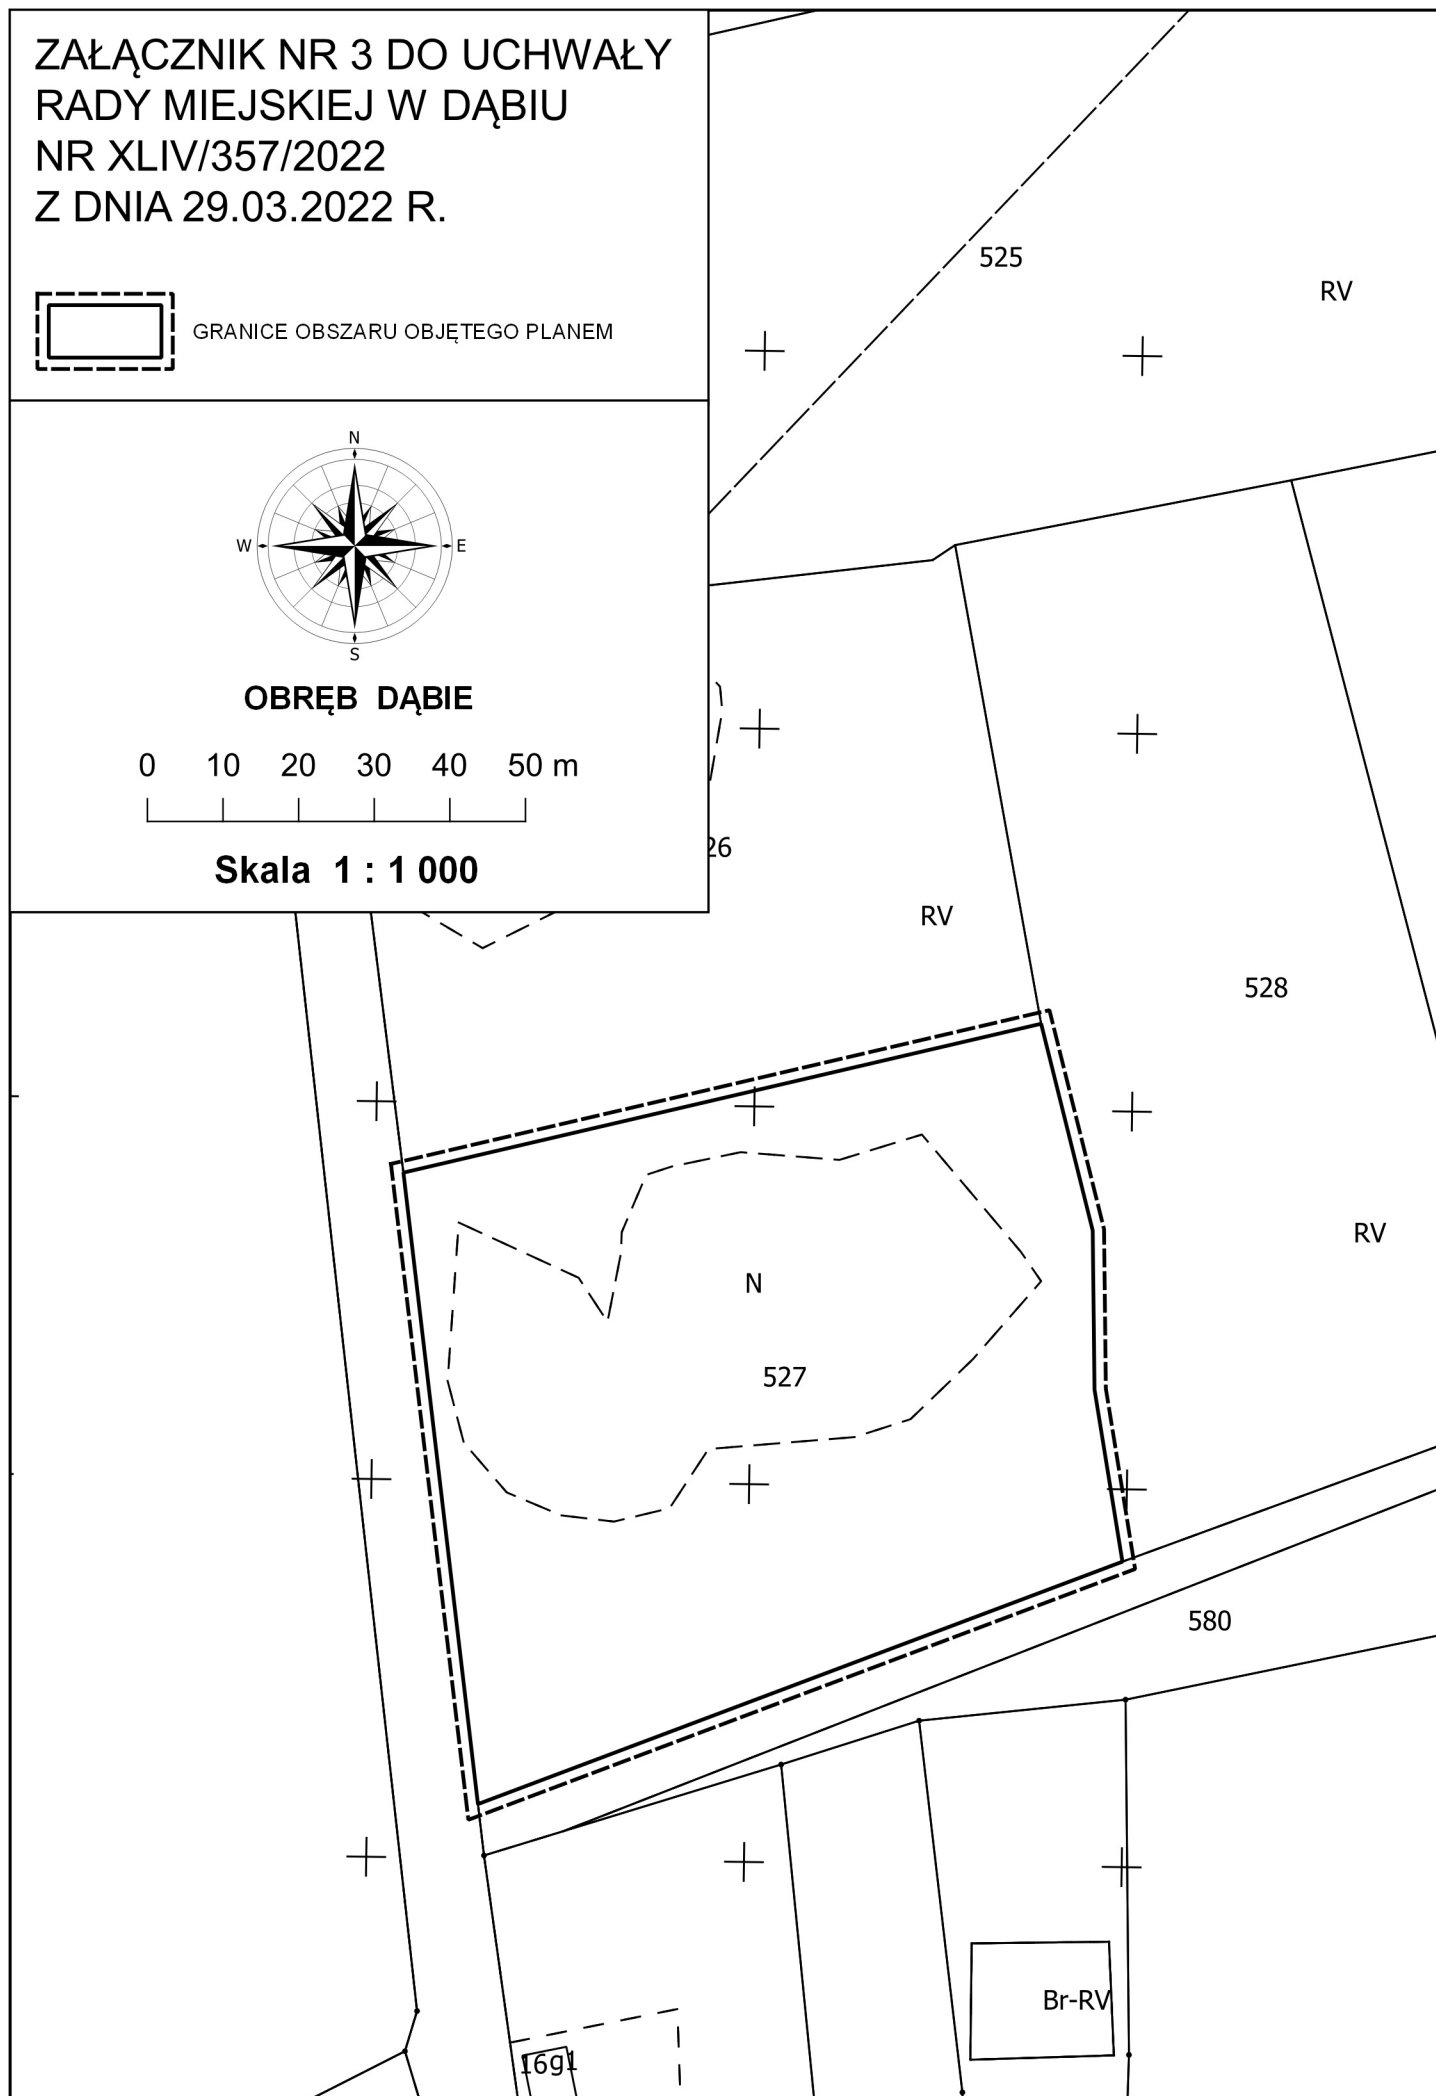

0 10 20 30 40 50 m

**ZAŁĄCZNIK NR 4 DO UCHWAŁY
RADY MIEJSKIEJ W DĄBIU
NR XLIV/357/2022
Z DNIA 29.03.2022 R.**

 GRANICE OBSZARU OBJĘTEGO PLANEM

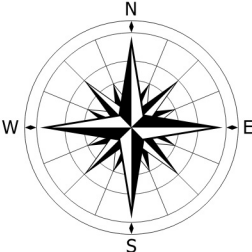


OBRĘB DĄBIE


0 10 20 30 40 50 m

Skala 1 : 1 000

ZAŁĄCZNIK NR 5 DO UCHWAŁY
RADY MIEJSKIEJ W DĄBIU
NR XLIV/357/2022
Z DNIA 29.03.2022 R.

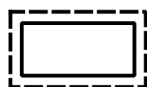


GRANICE OBSZARU OBJĘTEGO PLANEM

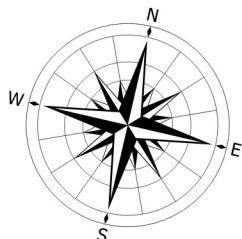


OBREB DĄBIE

0 10 20 30 40 50 m

Skala 1 : 1 000

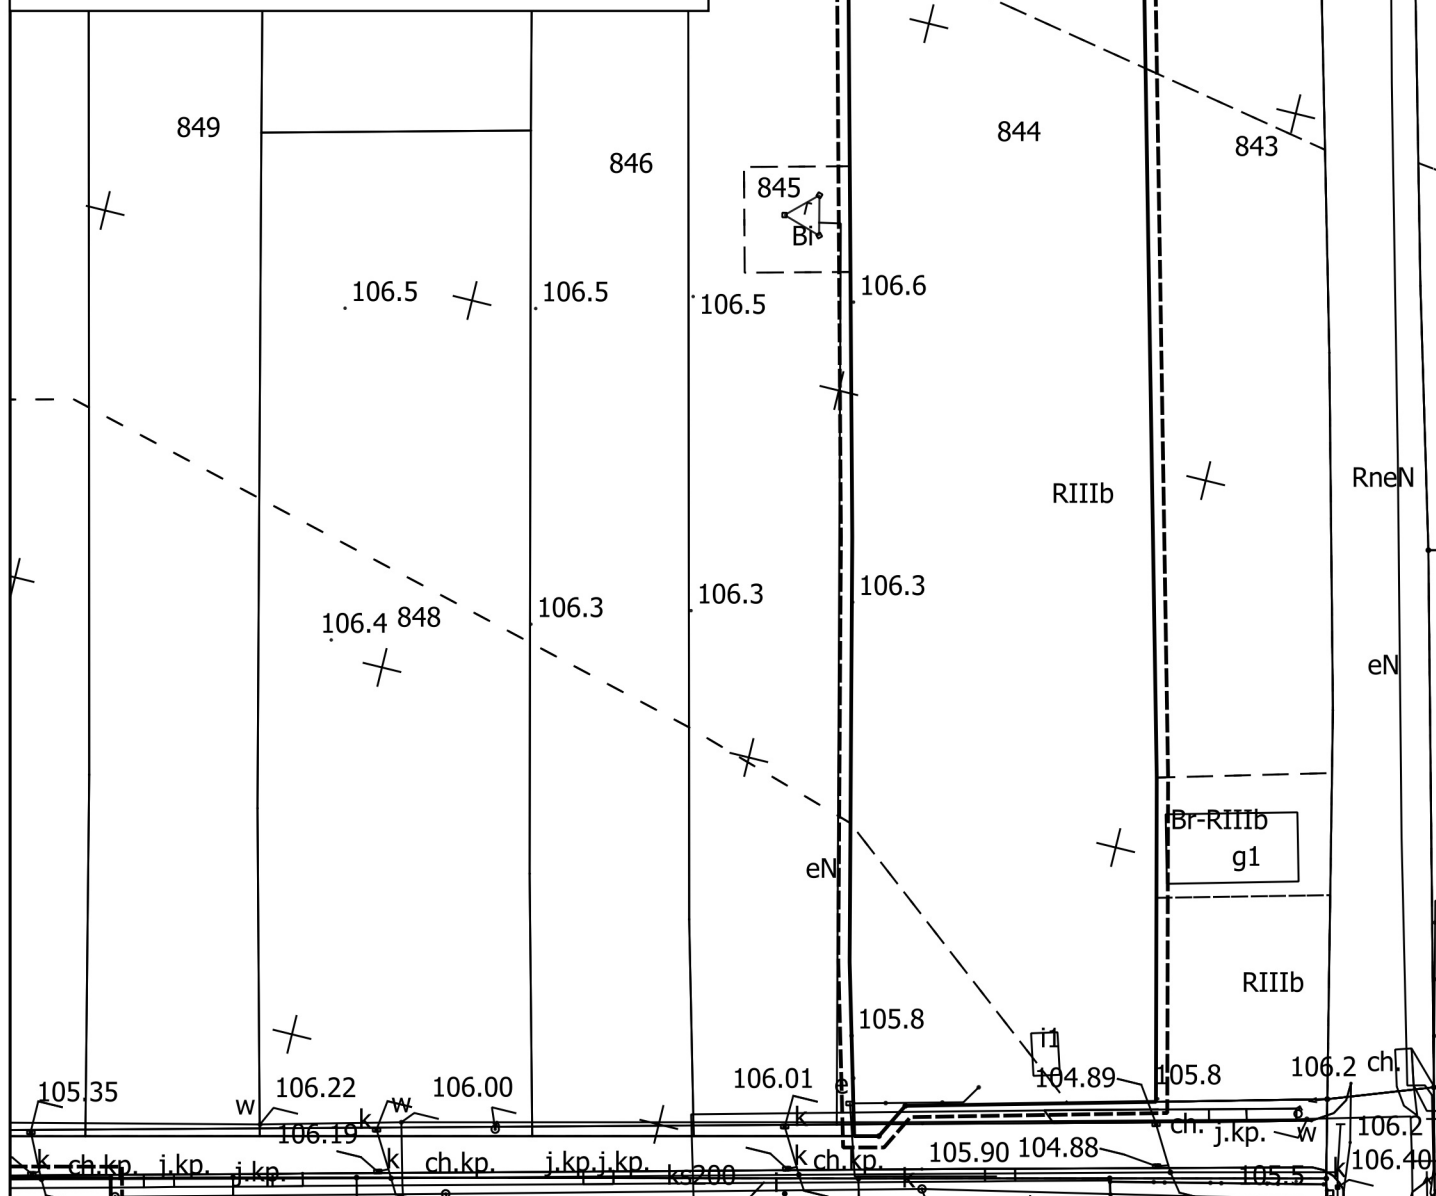


ZAŁĄCZNIK NR 6 DO UCHWAŁY
RADY MIEJSKIEJ W DAŁBIU
NR XLIV/357/2022
Z DNIA 29.03.2022 R.

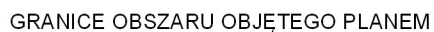

0 10 20 30 40 50 m

Skala 1 : 1 000

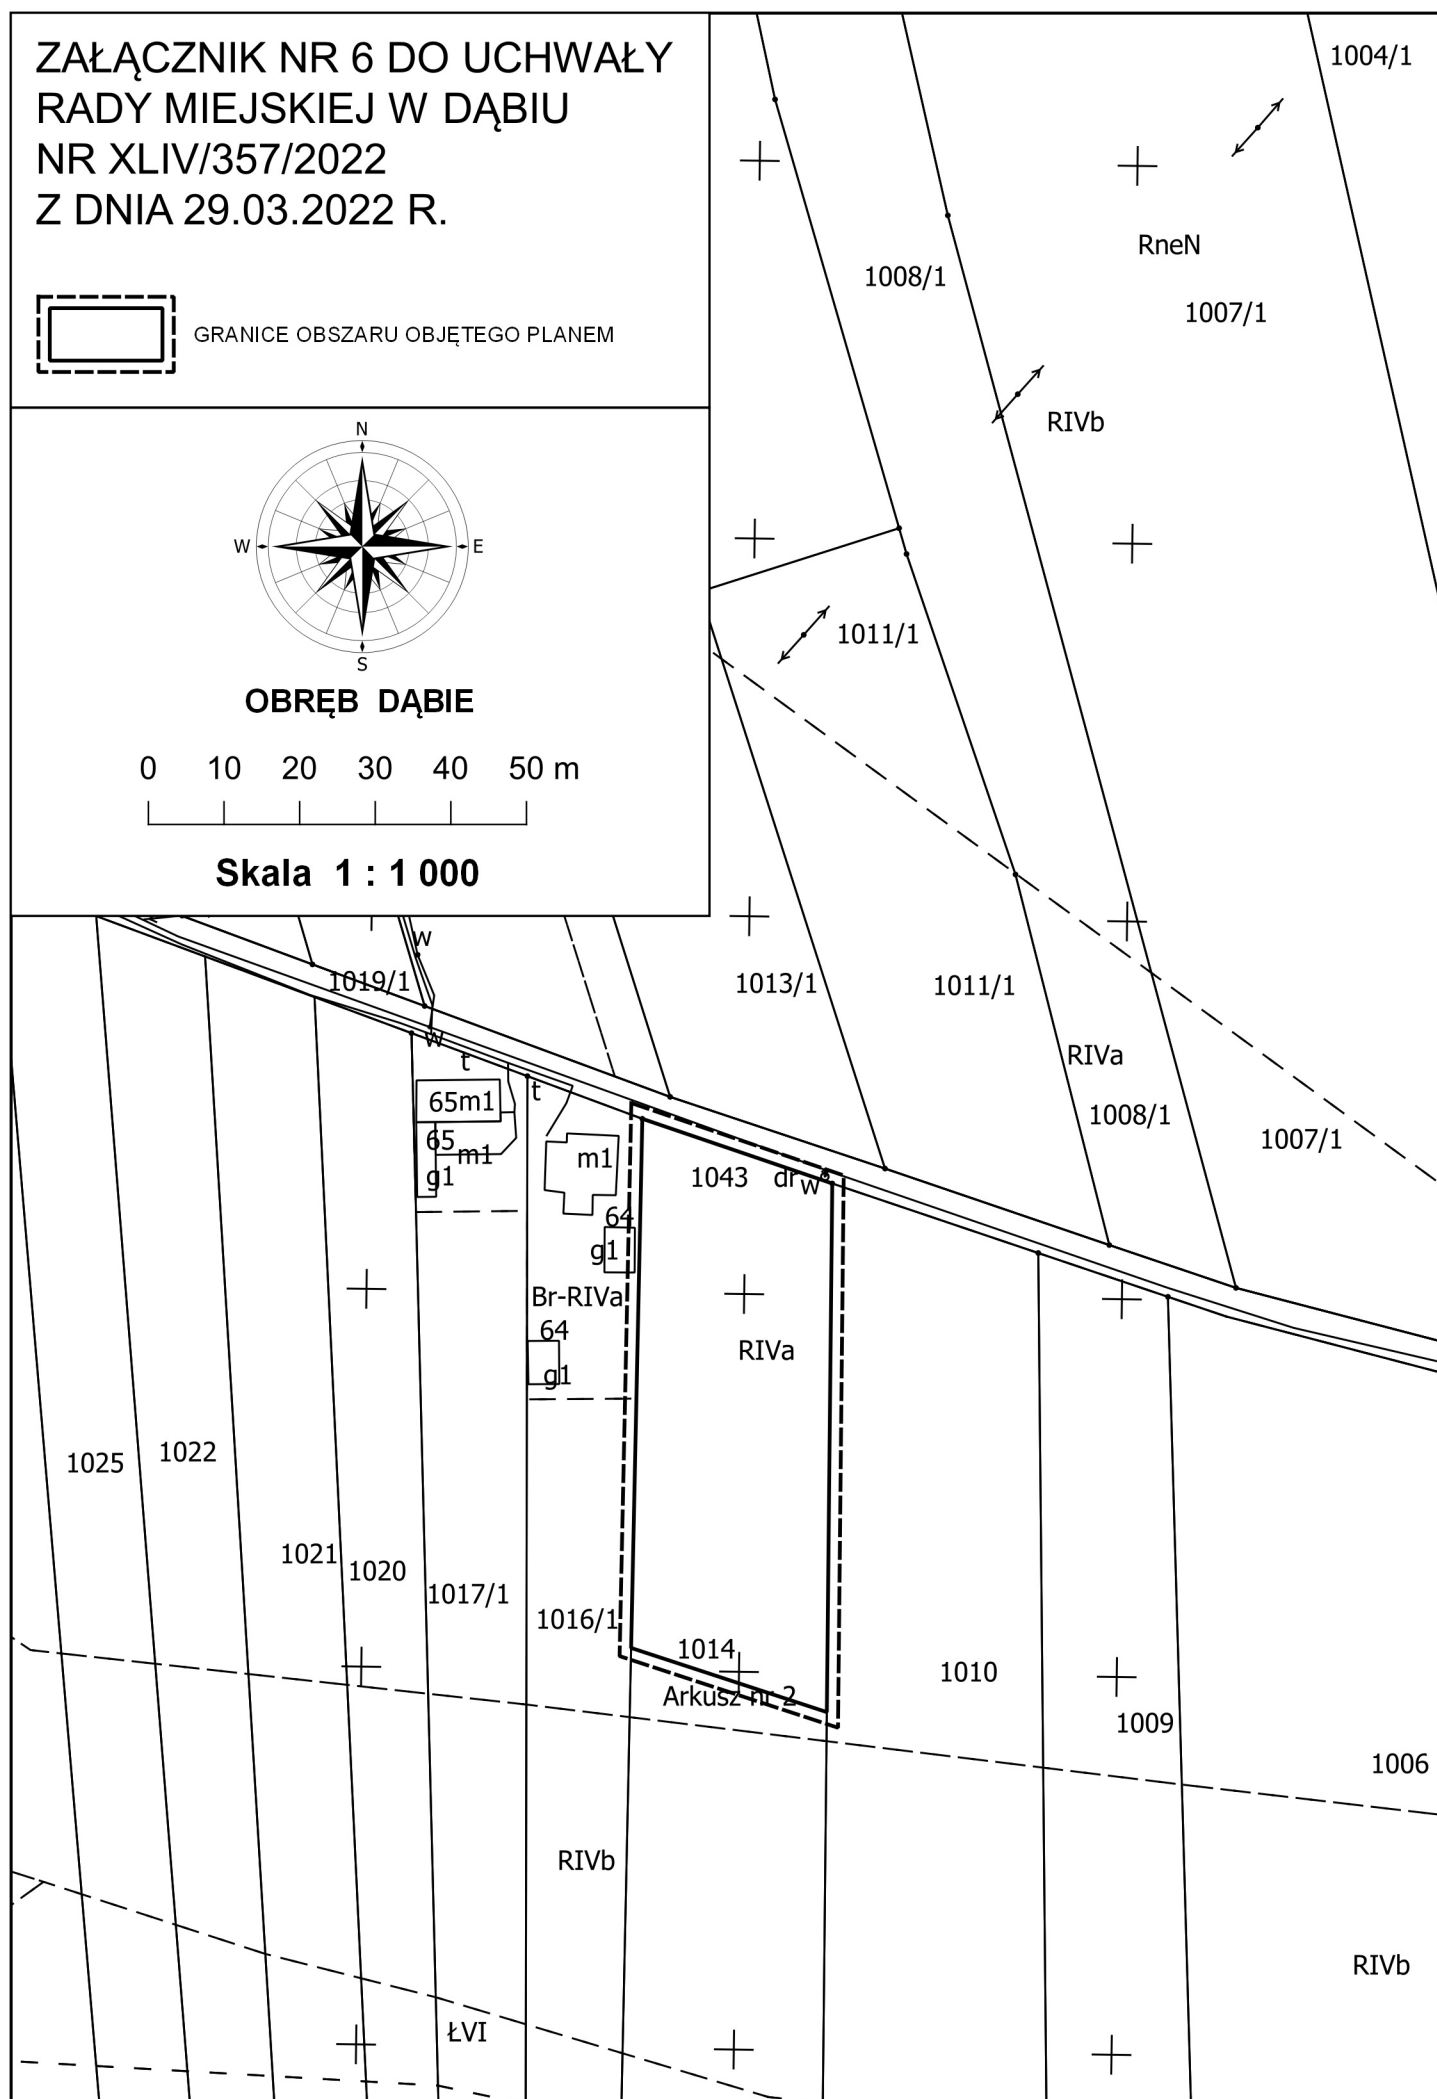


0 10 20 30 40 50 m

ZAŁĄCZNIK NR 8 DO UCHWAŁY
RADY MIEJSKIEJ W DĄBIU
NR XLIV/357/2022
Z DNIA 29.03.2022 R.




GRANICE OBSZARU OBJĘTEGO PLANEM

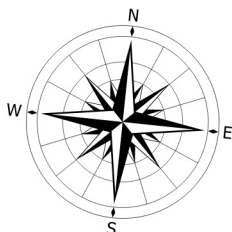


OBRĘB DOMANIN

0 10 20 30 40 50 m


Skala 1 : 1 000

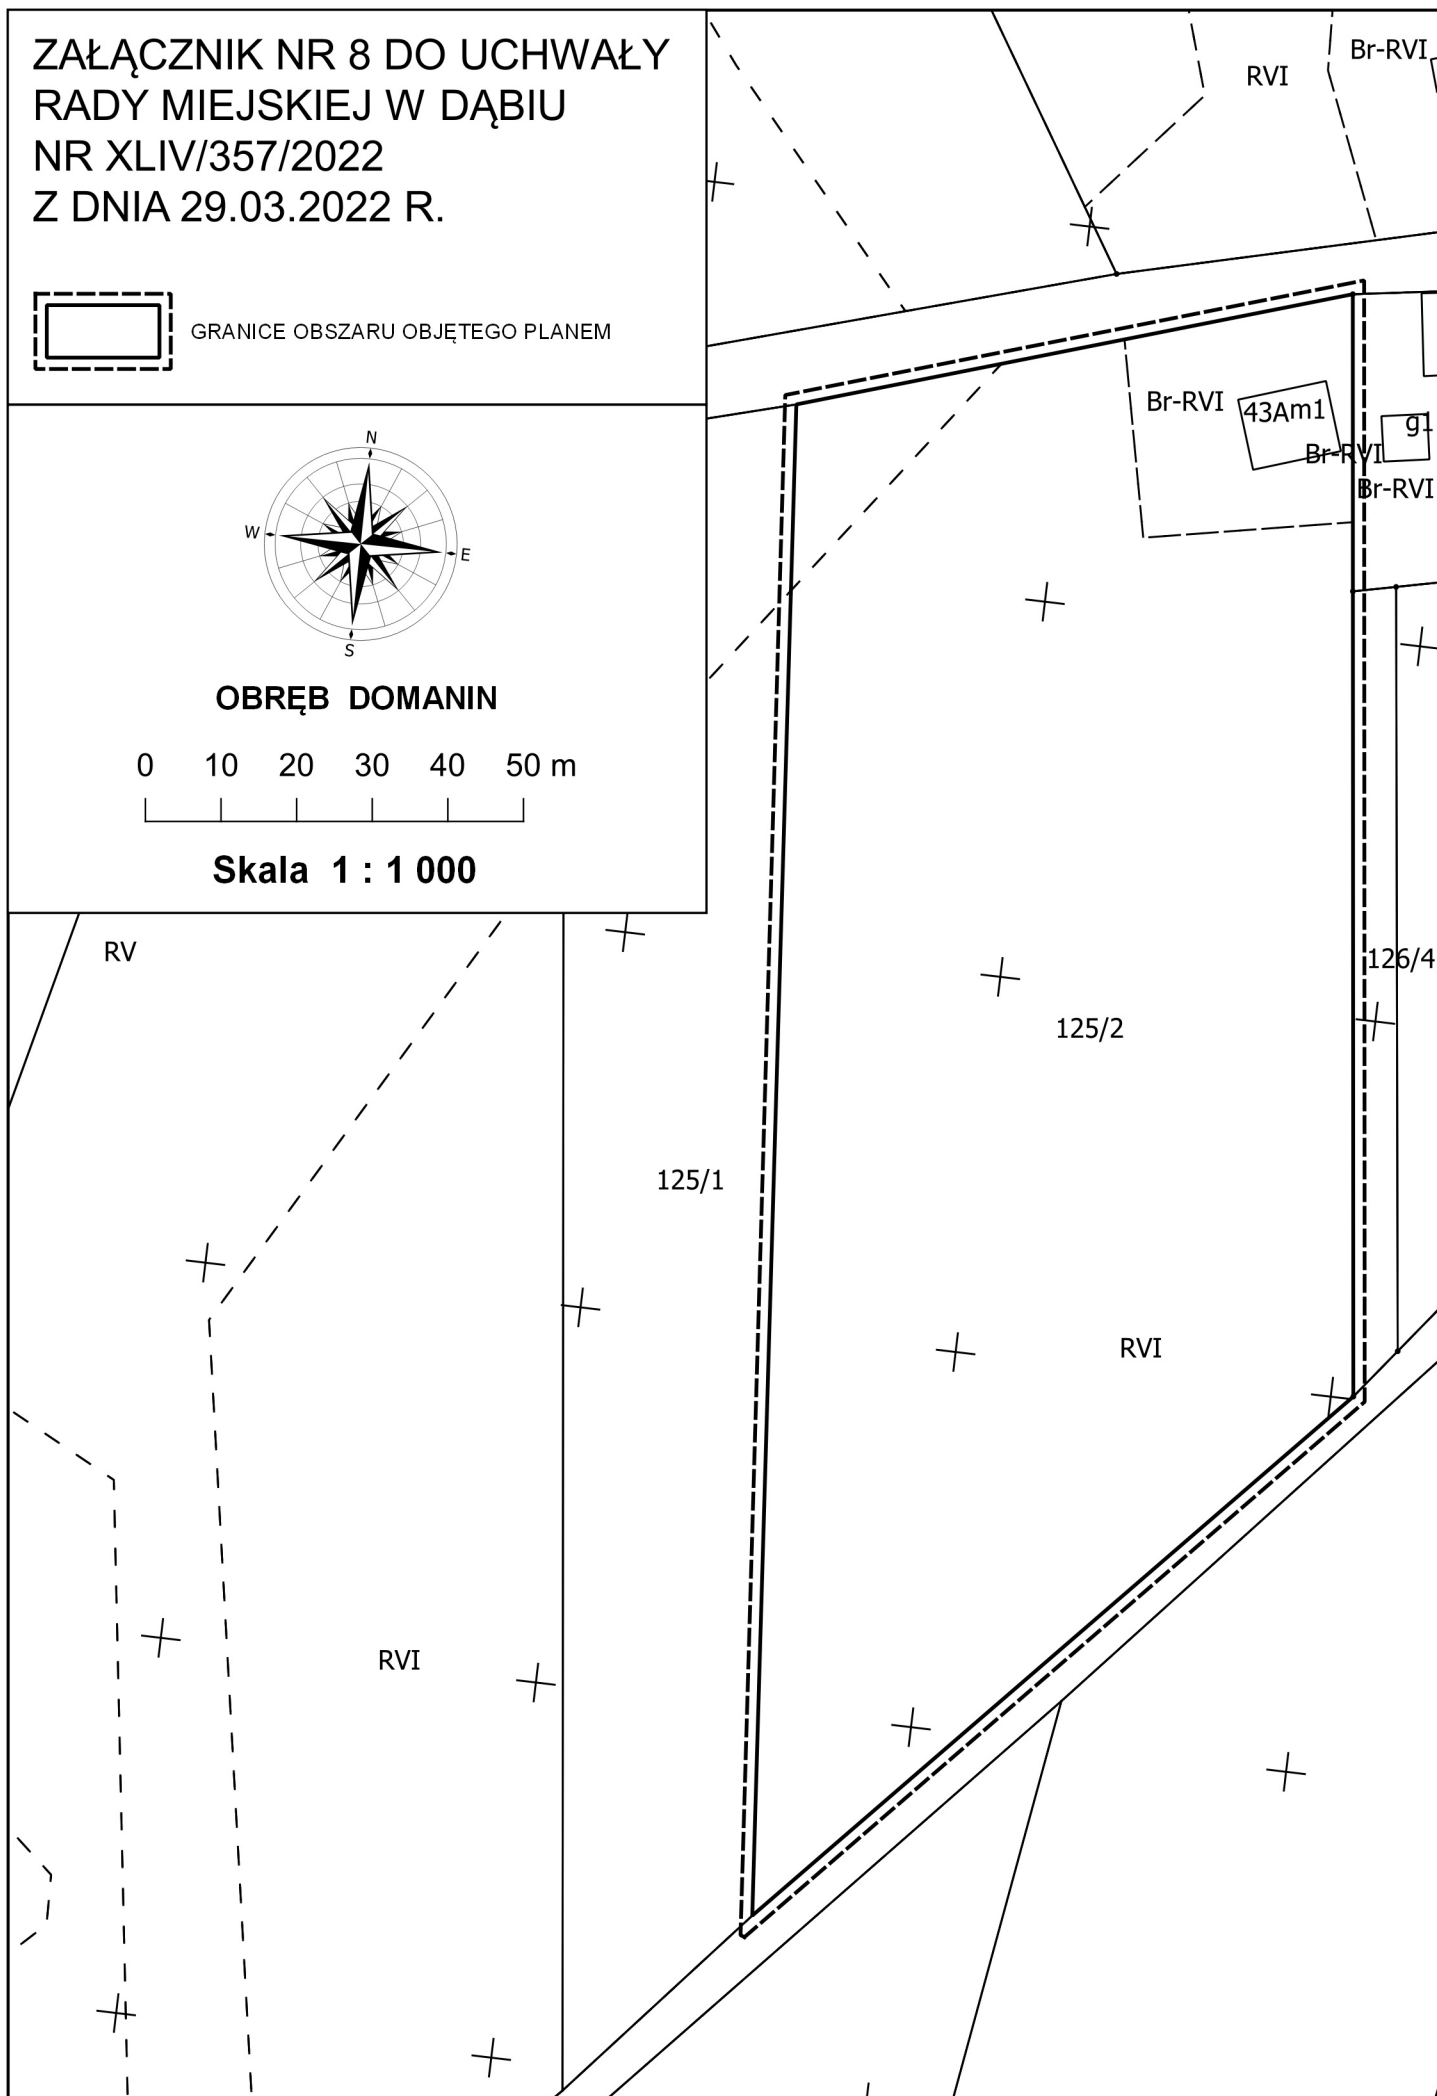

ZAŁĄCZNIK NR 9 DO UCHWAŁY
RADY MIEJSKIEJ W DĄBIU
NR XLIV/357/2022
Z DNIA 29.03.2022 R.

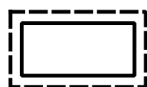


GRANICE OBSZARU OBJĘTEGO PLANEM

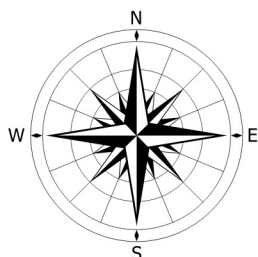

OBRĘB GAJ



0 10 20 30 40 50 m

Skala 1 : 1 000

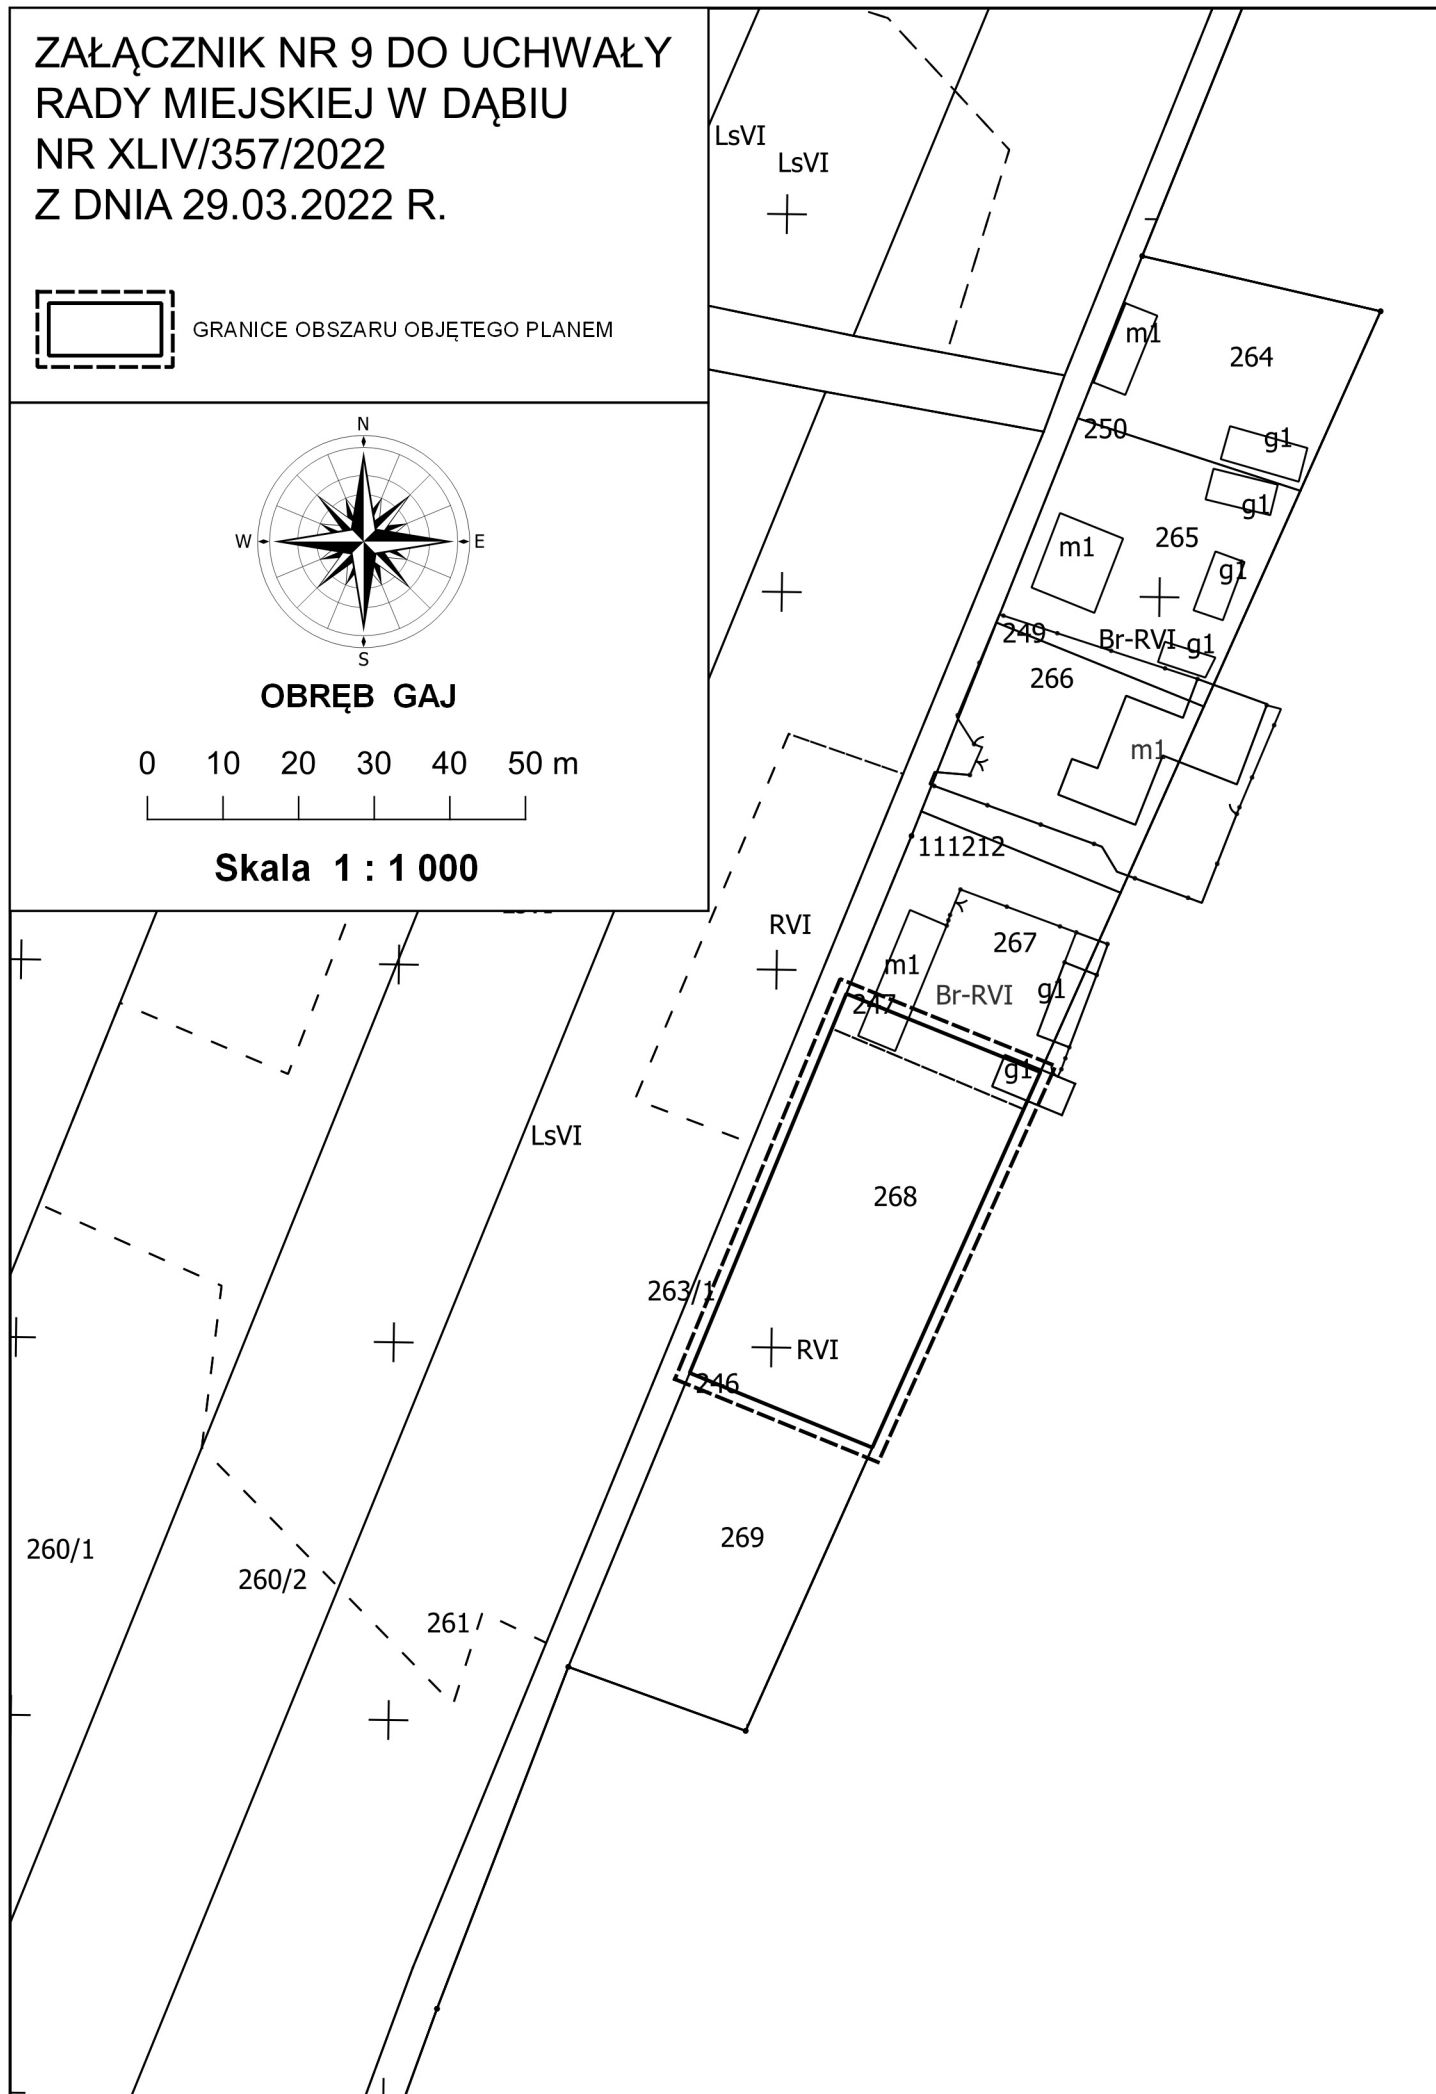


ZAŁĄCZNIK NR 10 DO UCHWAŁY
RADY MIEJSKIEJ W DĄBIU
NR XLIV/357/2022
Z DNIA 29.03.2022 R.


 GRANICE OBSZARU OBJĘTEGO PLANEM

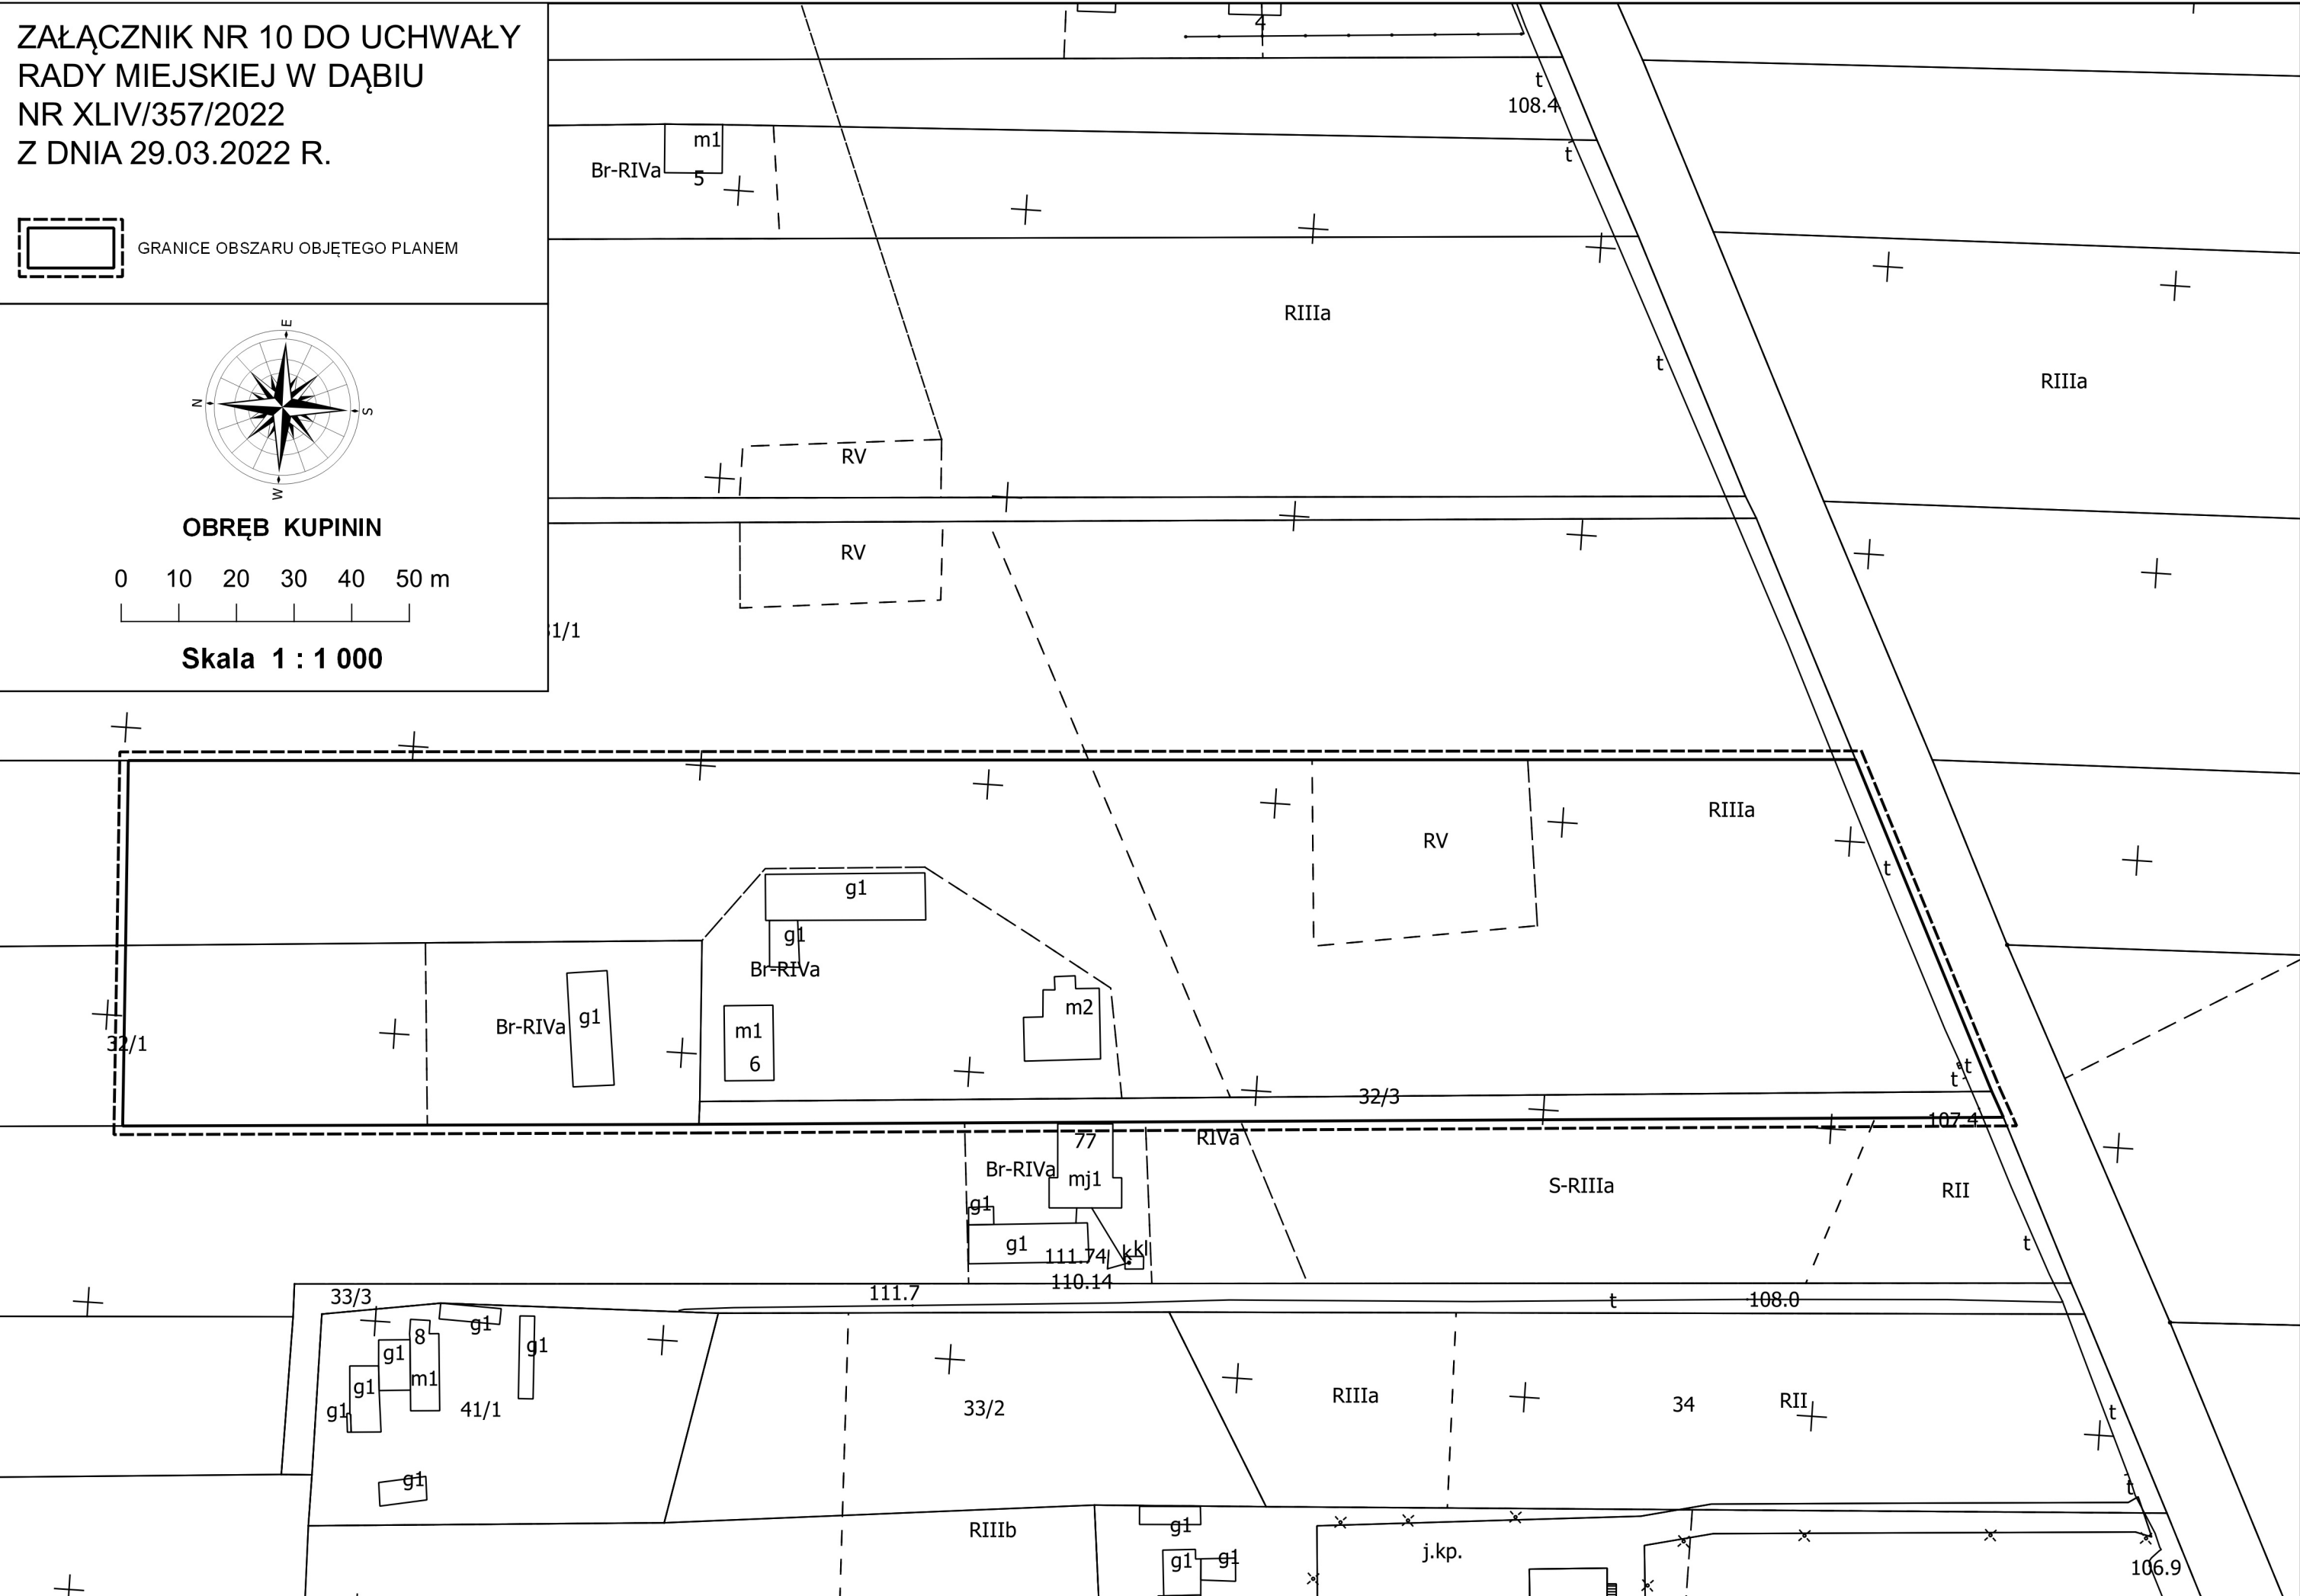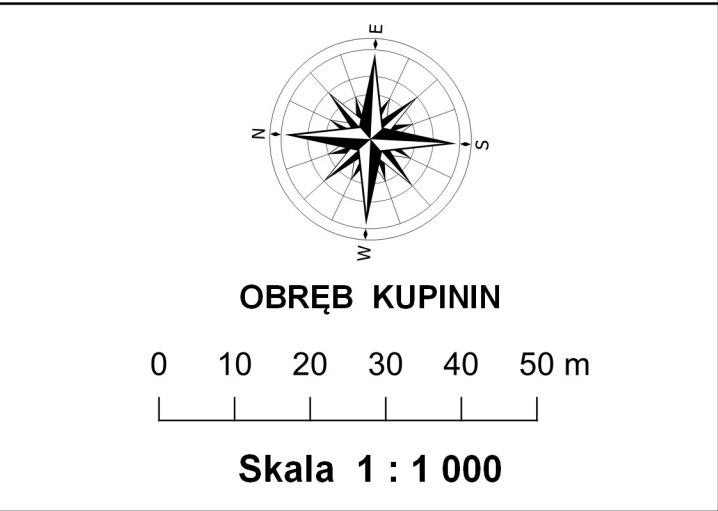

ZAŁĄCZNIK NR 11 DO UCHWAŁY
RADY MIEJSKIEJ W DĄBIU
NR XLIV/357/2022
Z DNIA 29.03.2022 R.

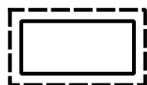


GRANICE OBSZARU OBJĘTEGO PLANEM

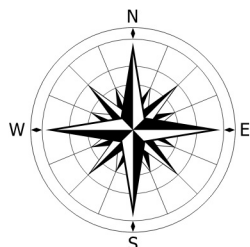

OBRĘB ZALESIE

0 10 20 30 40 50 m

Skala 1 : 1 000

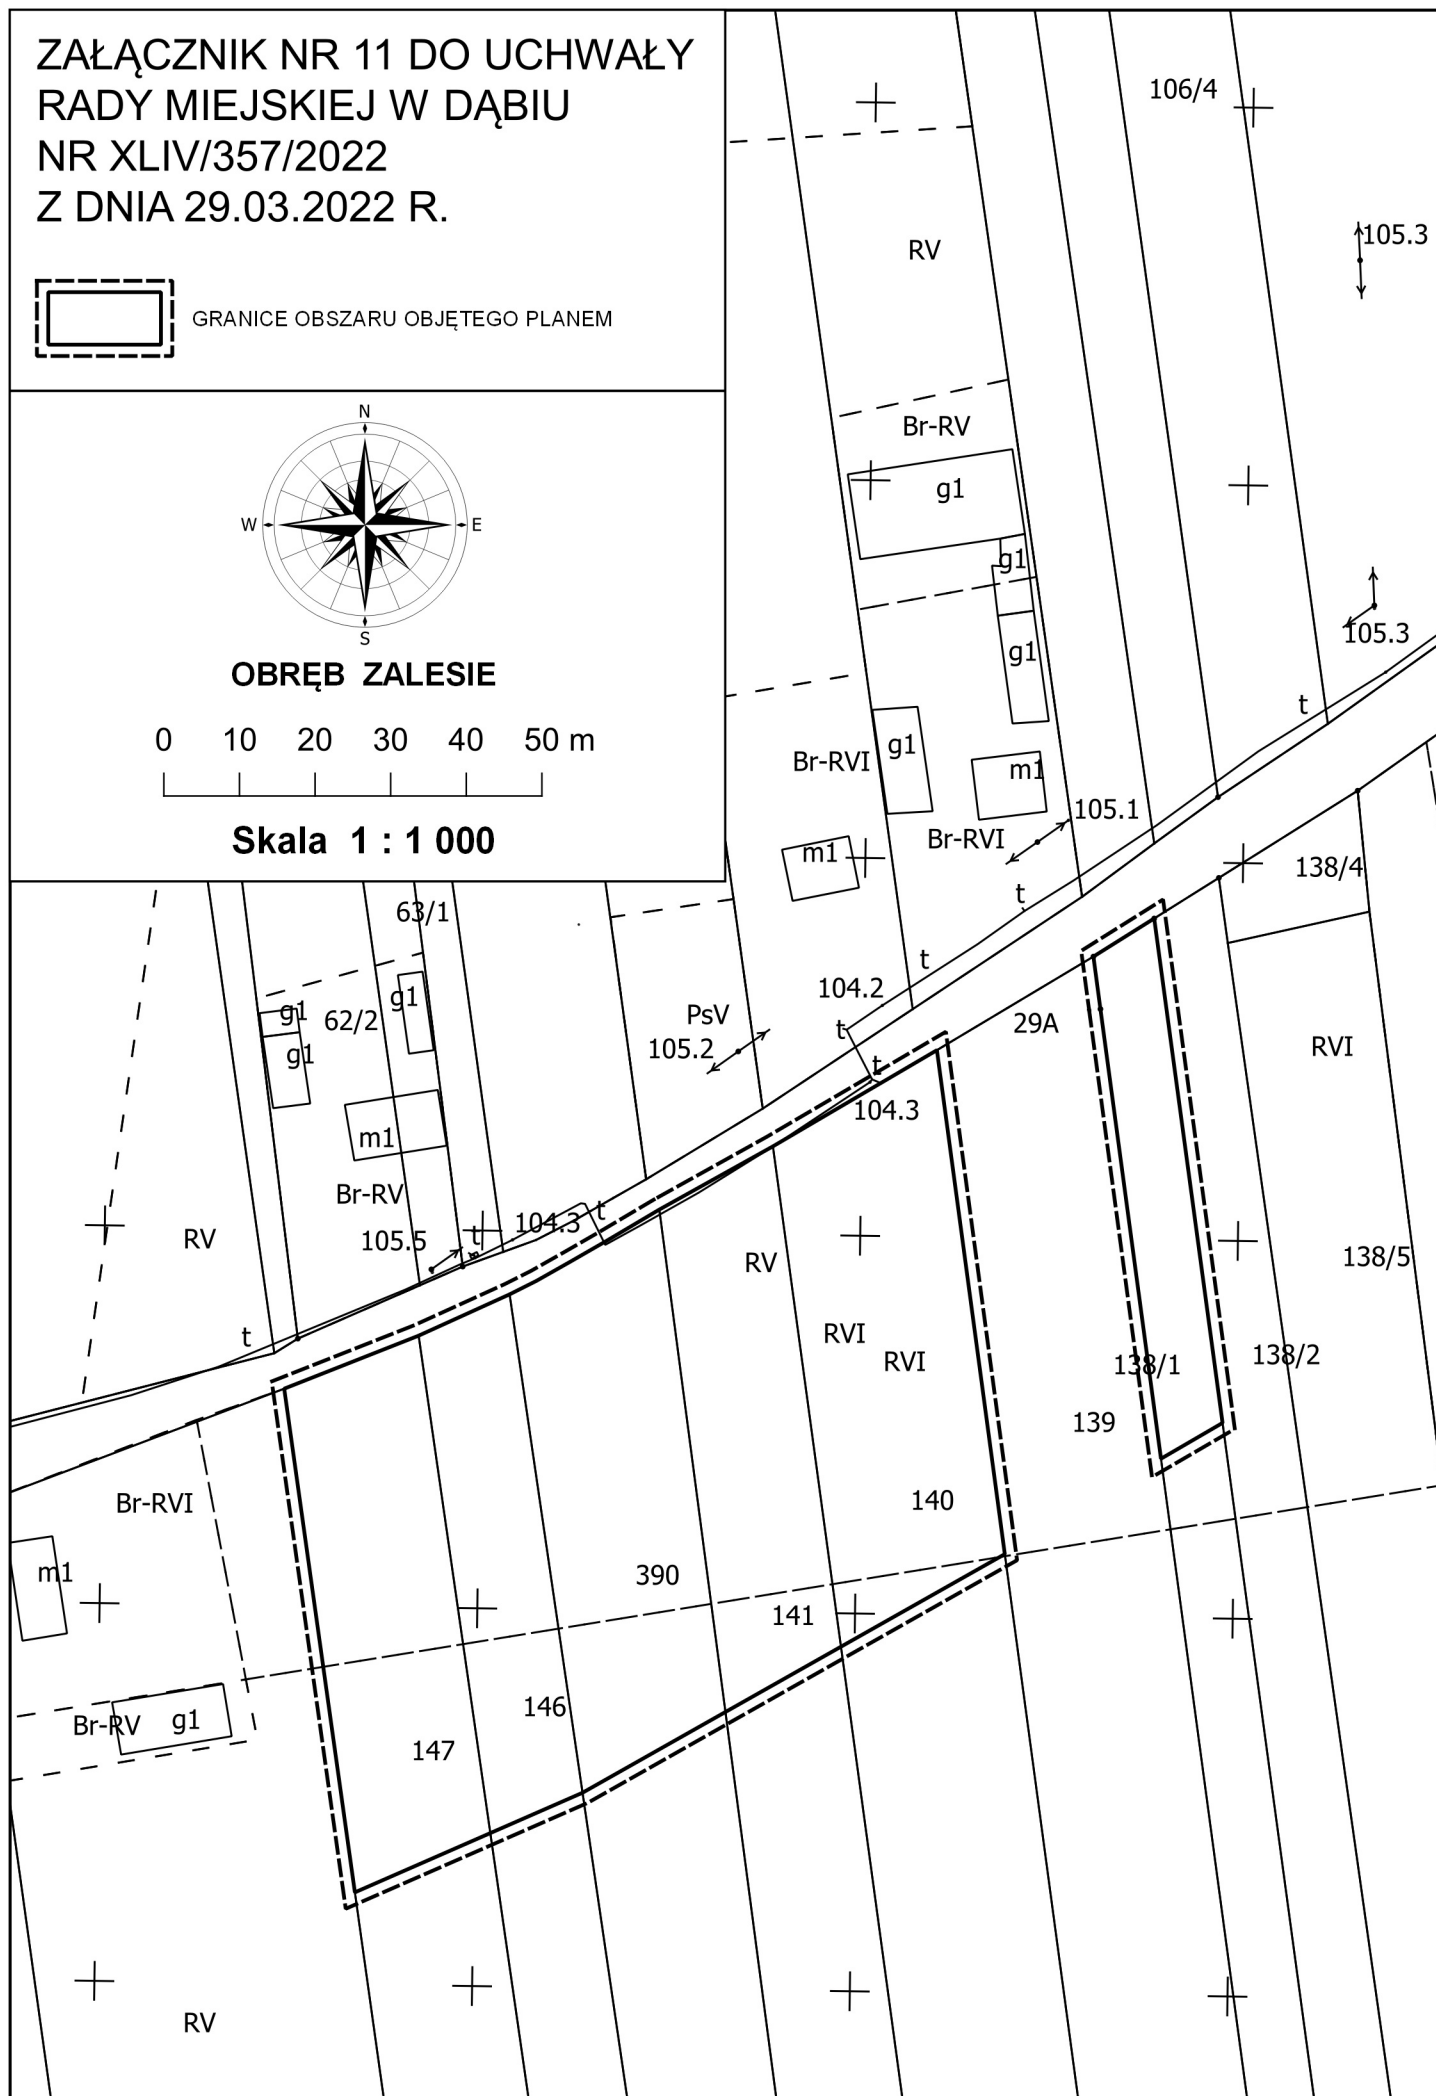

0 10 20 30 40 50 m

