


OBRĘB BARANOWIEC

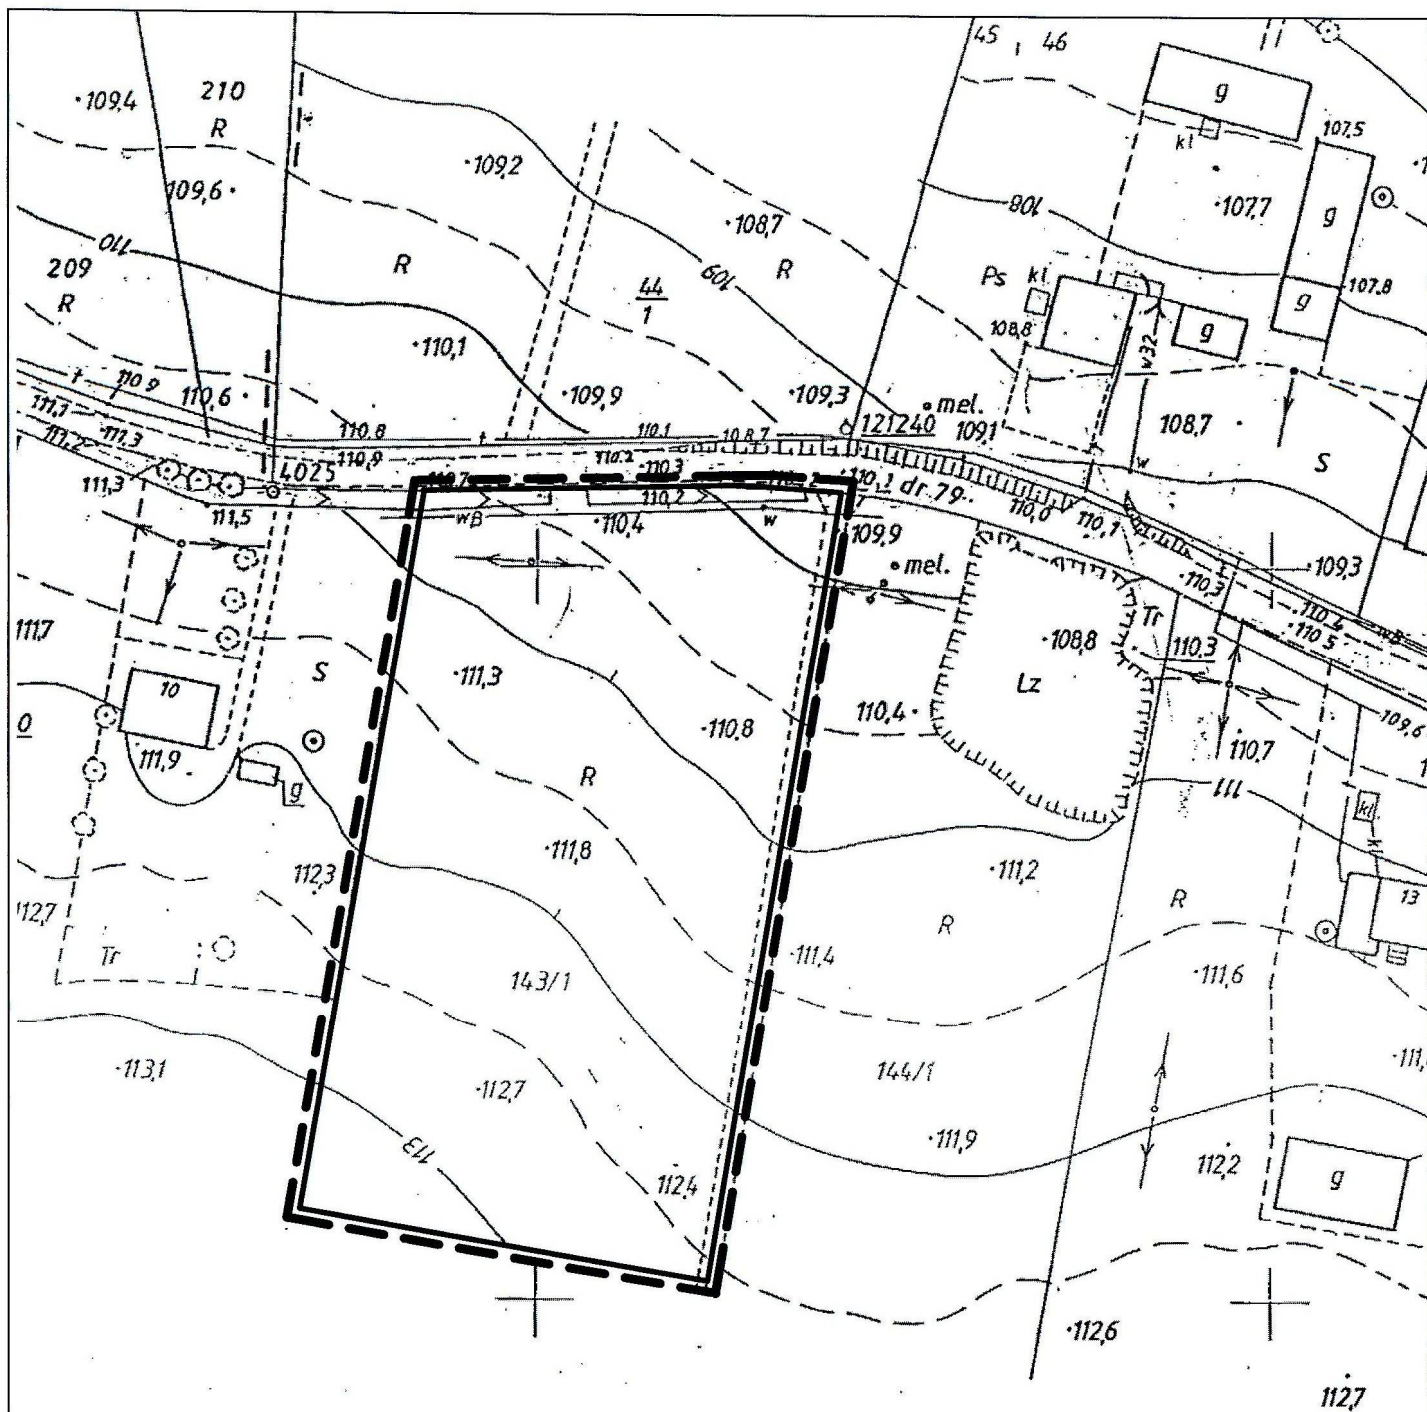

SKALA 1 : 1 000

ZAŁĄCZNIK NR 3 DO UCHWAŁY RADY MIEJSKIEJ w DĄBIU
NR XI/194/2015 Z DNIA 27.10.2015

PRZEWODNICZĄCY
RADY MIEJSKIEJ
Marszał
Zenon Wasiaś

——— GRANICE OBSZARU OBJĘTEGO OPRACOWANIEM