
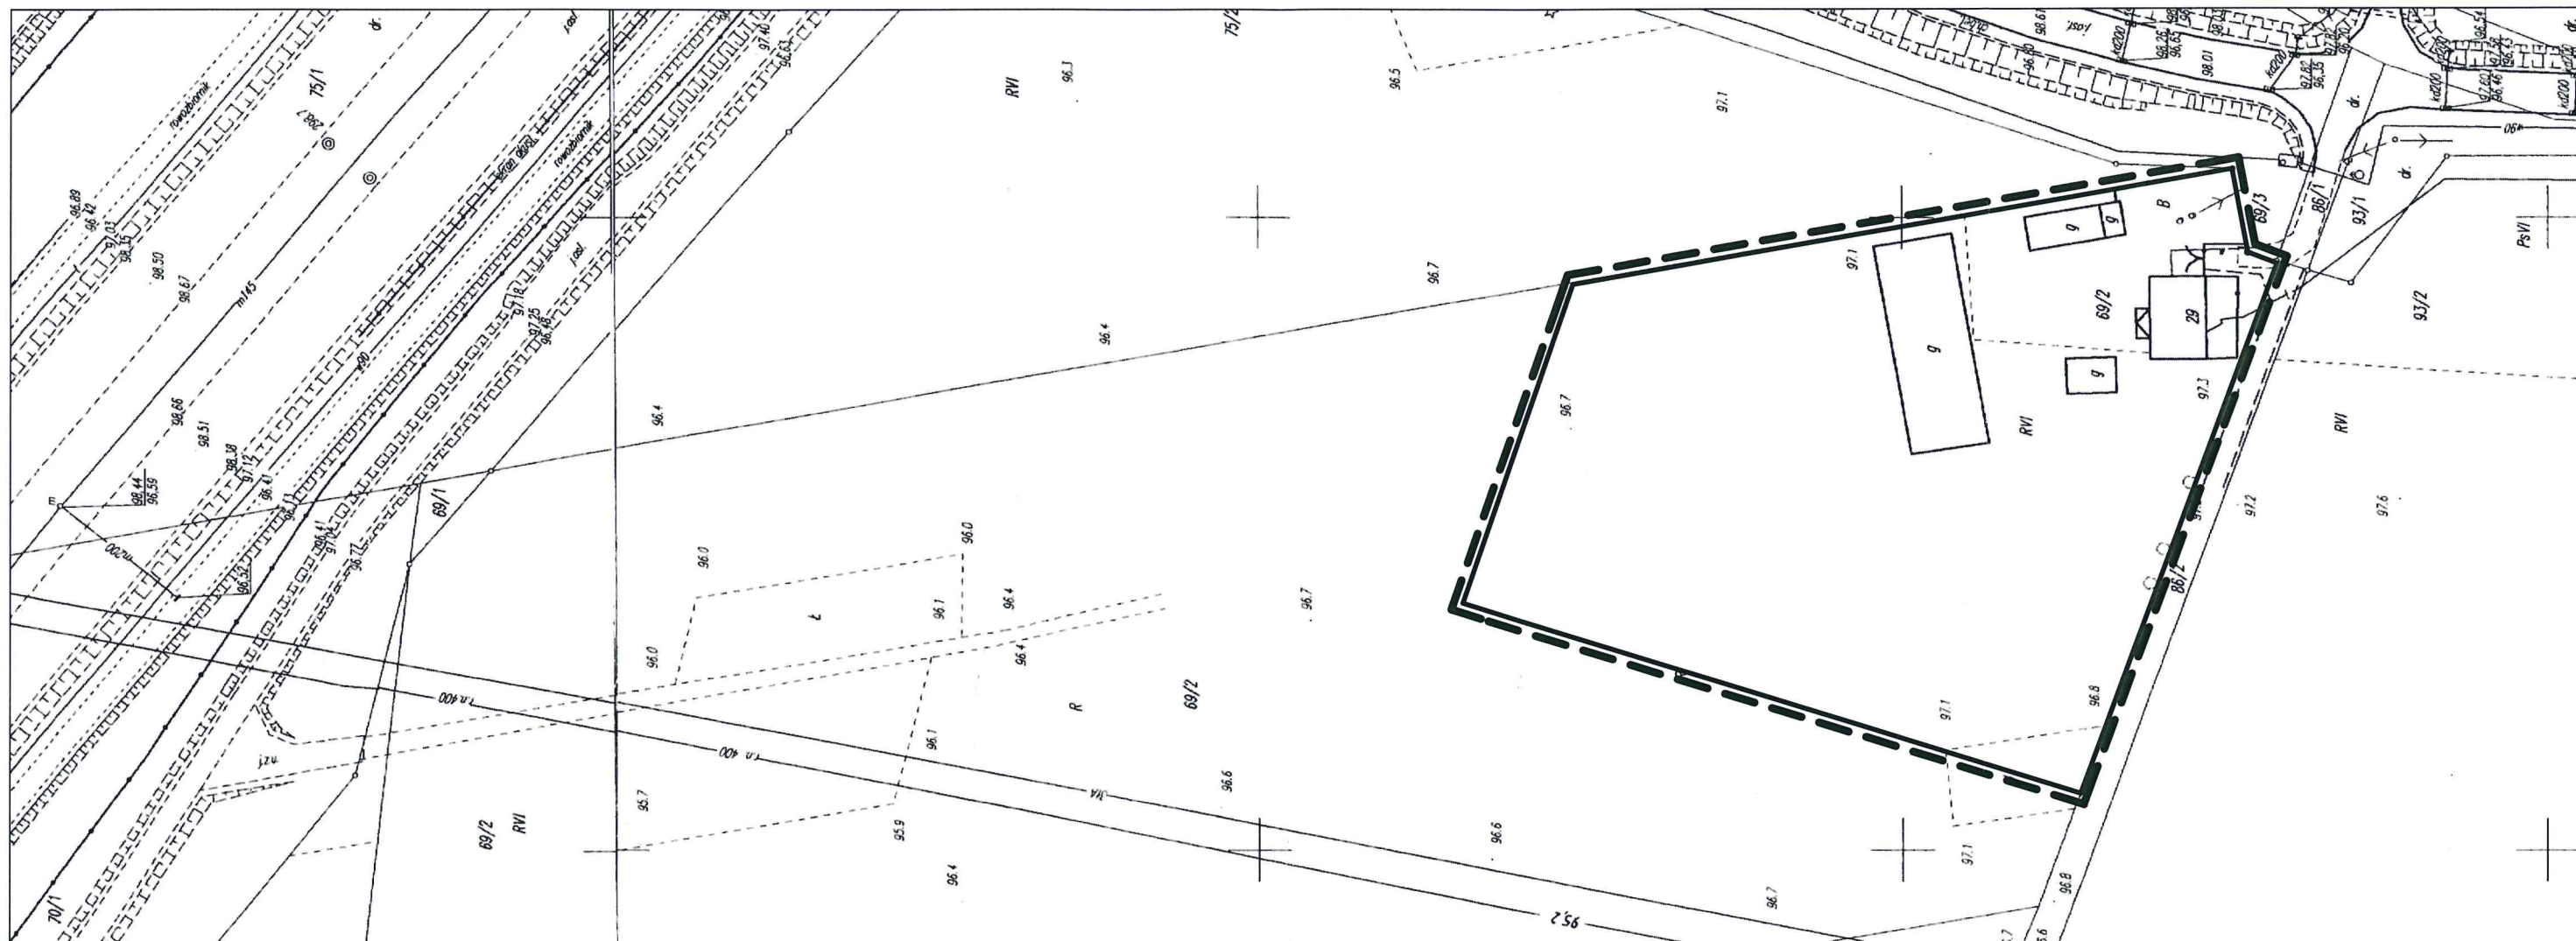


OBRĘB CICHMIANA

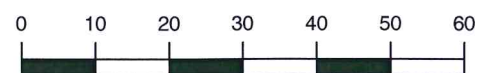

SKALA 1 : 1 000

ZAŁĄCZNIK NR 11 DO UCHWAŁY RADY MIEJSKIEJ w DĄBIU
NR XI/94/2015..... Z DNIA 27.10.2015...

——— GRANICE OBSZARU OBJĘTEGO OPRACOWANIEM

PRZEWODNICZĄCY
RADY MIEJSKIEJ
Zenon Wasiak