


SKALA 1: 1000
nr sekcji 435.12.153

DO UCHWAŁY NR XXIV/194/2016 RADY MIEJSKIEJ W DAŁBIU
Z DNIA 28 GRUDNIA 2016 R.

1

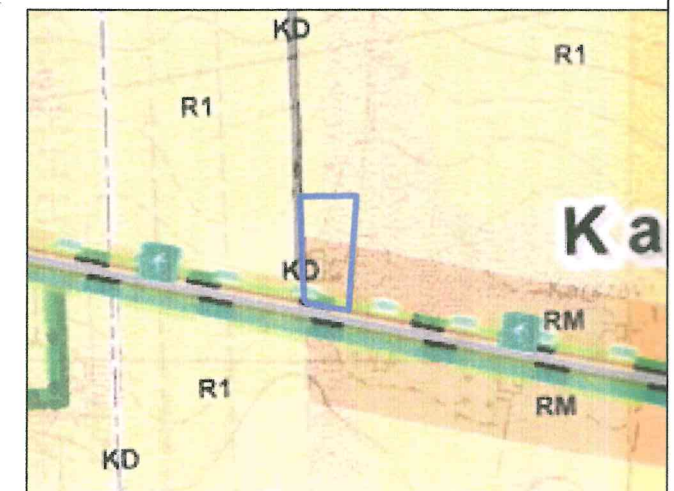

PAS TECHNOLOGICZNY WZDŁUŻ LINII ELEKTROENERGETYCZNEJ NISKIEGO NAPIĘCIA

PRZEWODNICZĄCY
RADY MIEJSKIEJ
Masały
Zenon Wasiał

