

Województwo: woj. wielkopolski

Powiat: Powiat Kolski


Jednostka ewidencyjna: Gmina Dąbie

Obręb ewidencyjny: Chełmno Parcele

Poswiadcza się zgodność niniejszej kopii
Znak: OK.66213.3004.2015
geodezyjnego i kartograficznego
STAROSTA KOLSKI
(Nazwa materiału zasobu)

Kopia mapy ewidencyjnej


Skala 1:5000

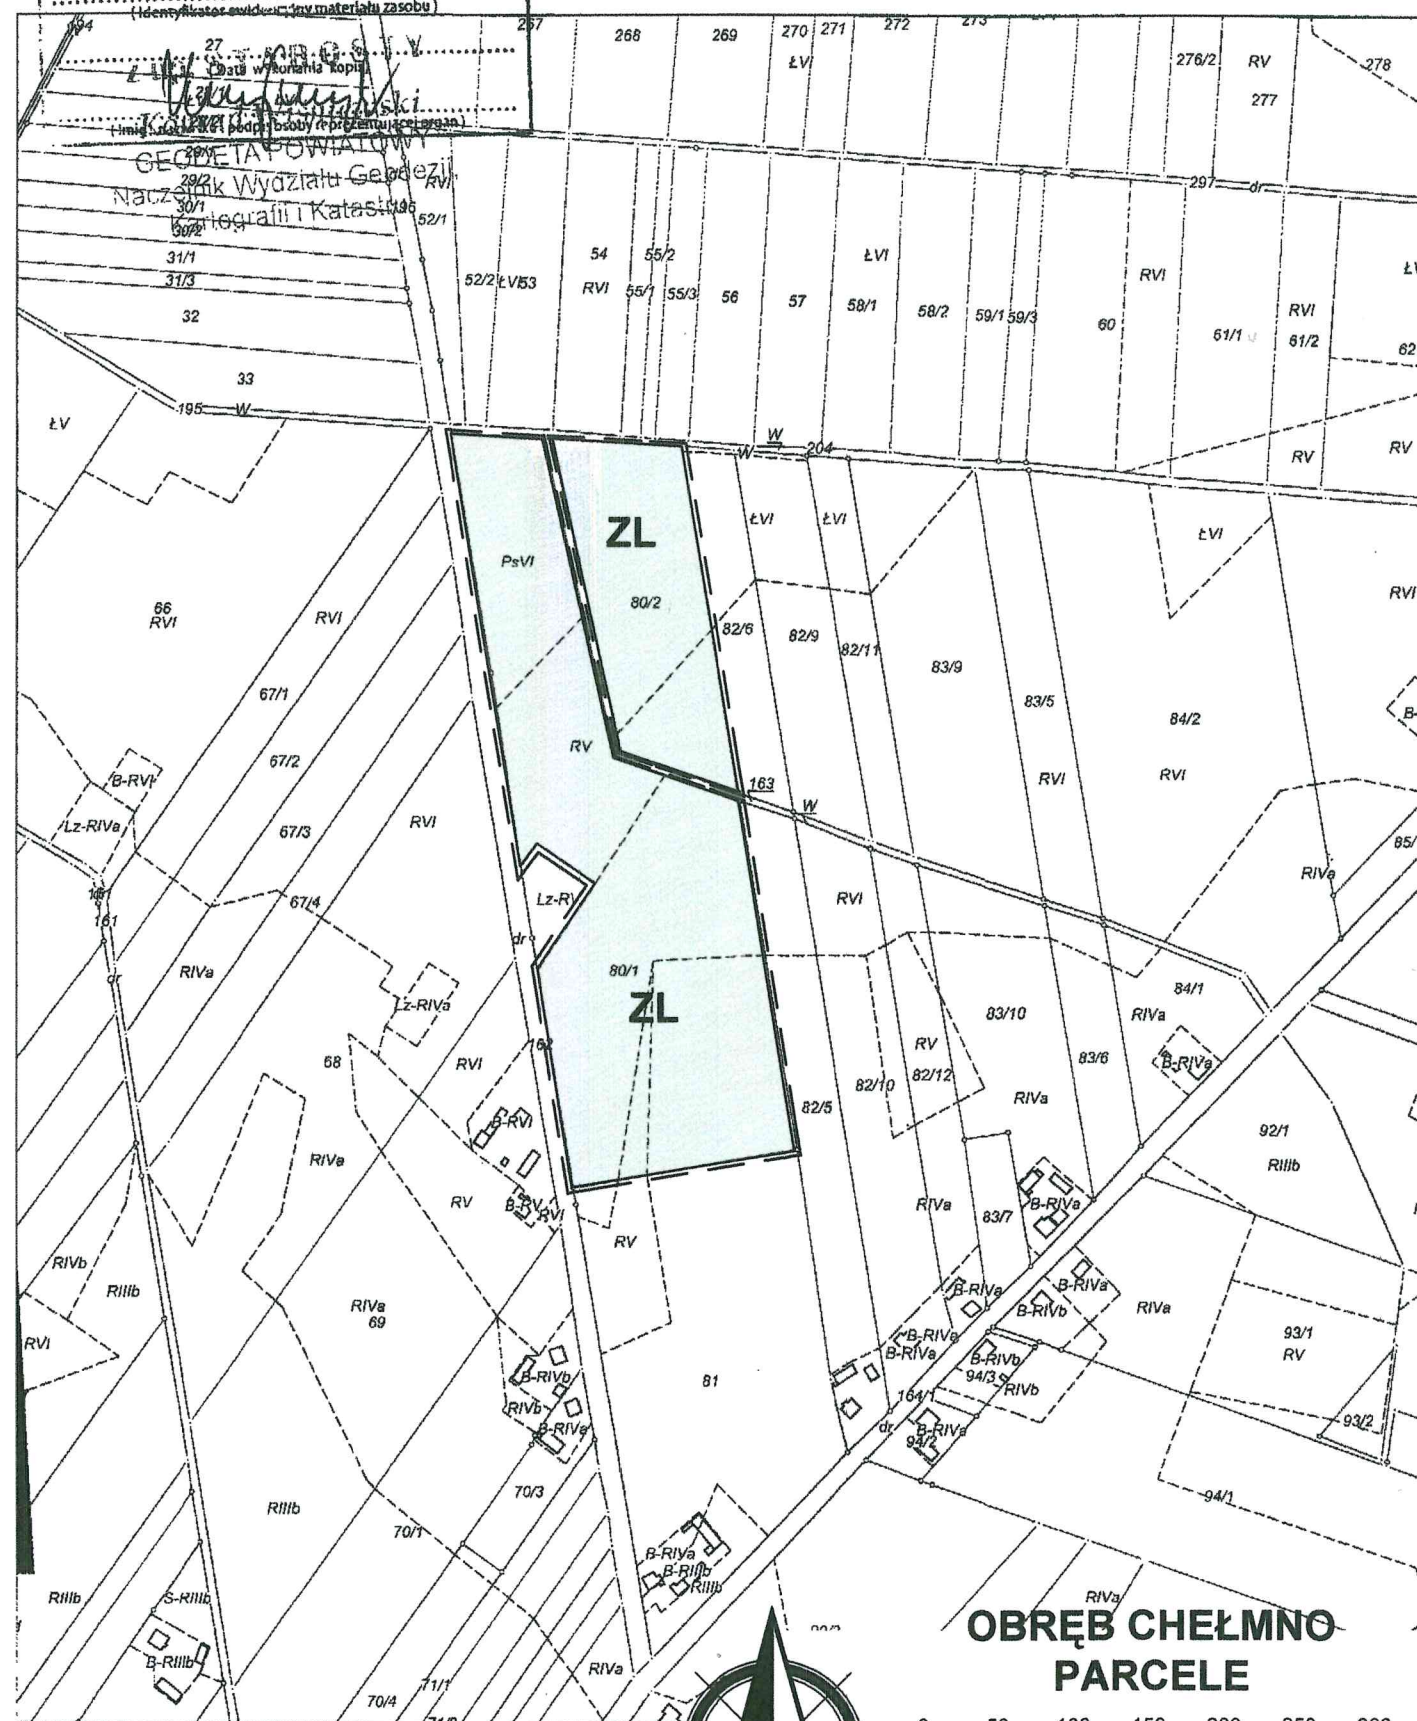


Wykonał Anna Walczak

podpis wykonawcy

AW

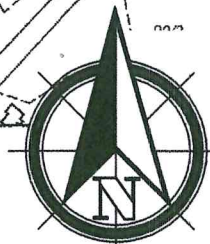

**OBRĘB CHEŁMNO
PARCELE**

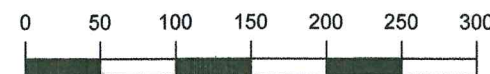

SKALA 1 : 5 000


ZMIANA MIEJSCOWEGO PLANU ZAGOSPODAROWANIA PRZESTRZENNEGO GMINY DĄBIE ORAZ MIEJSCOWEGO PLANU ZAGOSPODAROWANIA PRZESTRZENNEGO MIASTA DĄBIE - ETAP V SKALA 1:5000




ZAŁĄCZNIK NR 5

DO UCHWAŁY NR XXIV/194/2016 RADY MIEJSKIEJ W DĄBIU
Z DNIA 28 GRUDNIA 2016 R.

WYRYS ZE STUDIUM UWARUNKOWAŃ I KIERUNKÓW ZAGOSPODAROWANIA PRZESTRZENNEGO GMINY DĄBIE SKALA 1 : 10 000

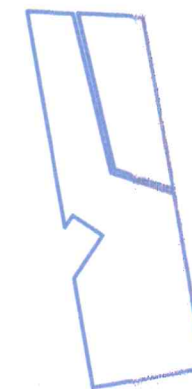

OZNACZENIE GRANIC OBSZARU
OBJĘTEGO ZMIANĄ PLANU
MIEJSCOWEGO

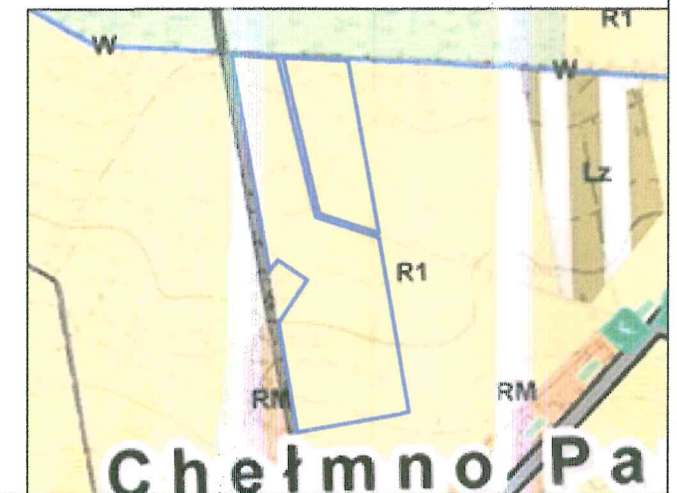

OZNACZENIA

--- GRANICA OBSZARU OBJĘTEGO PLANEM

— LINIE ROZGRANICZAJĄCE TERENY O RÓŻNYM PRZEZNACZENIU I RÓŻNYCH ZASADACH
ZAGOSPODAROWANIA

ZL TERENY LASÓW I TERENY PRZEZNACZONE DO ZALESIENIA

PRZEWODNICZĄCY
RADY MIEJSKIEJ
Zenon Wasiak
Zenon Wasiak