


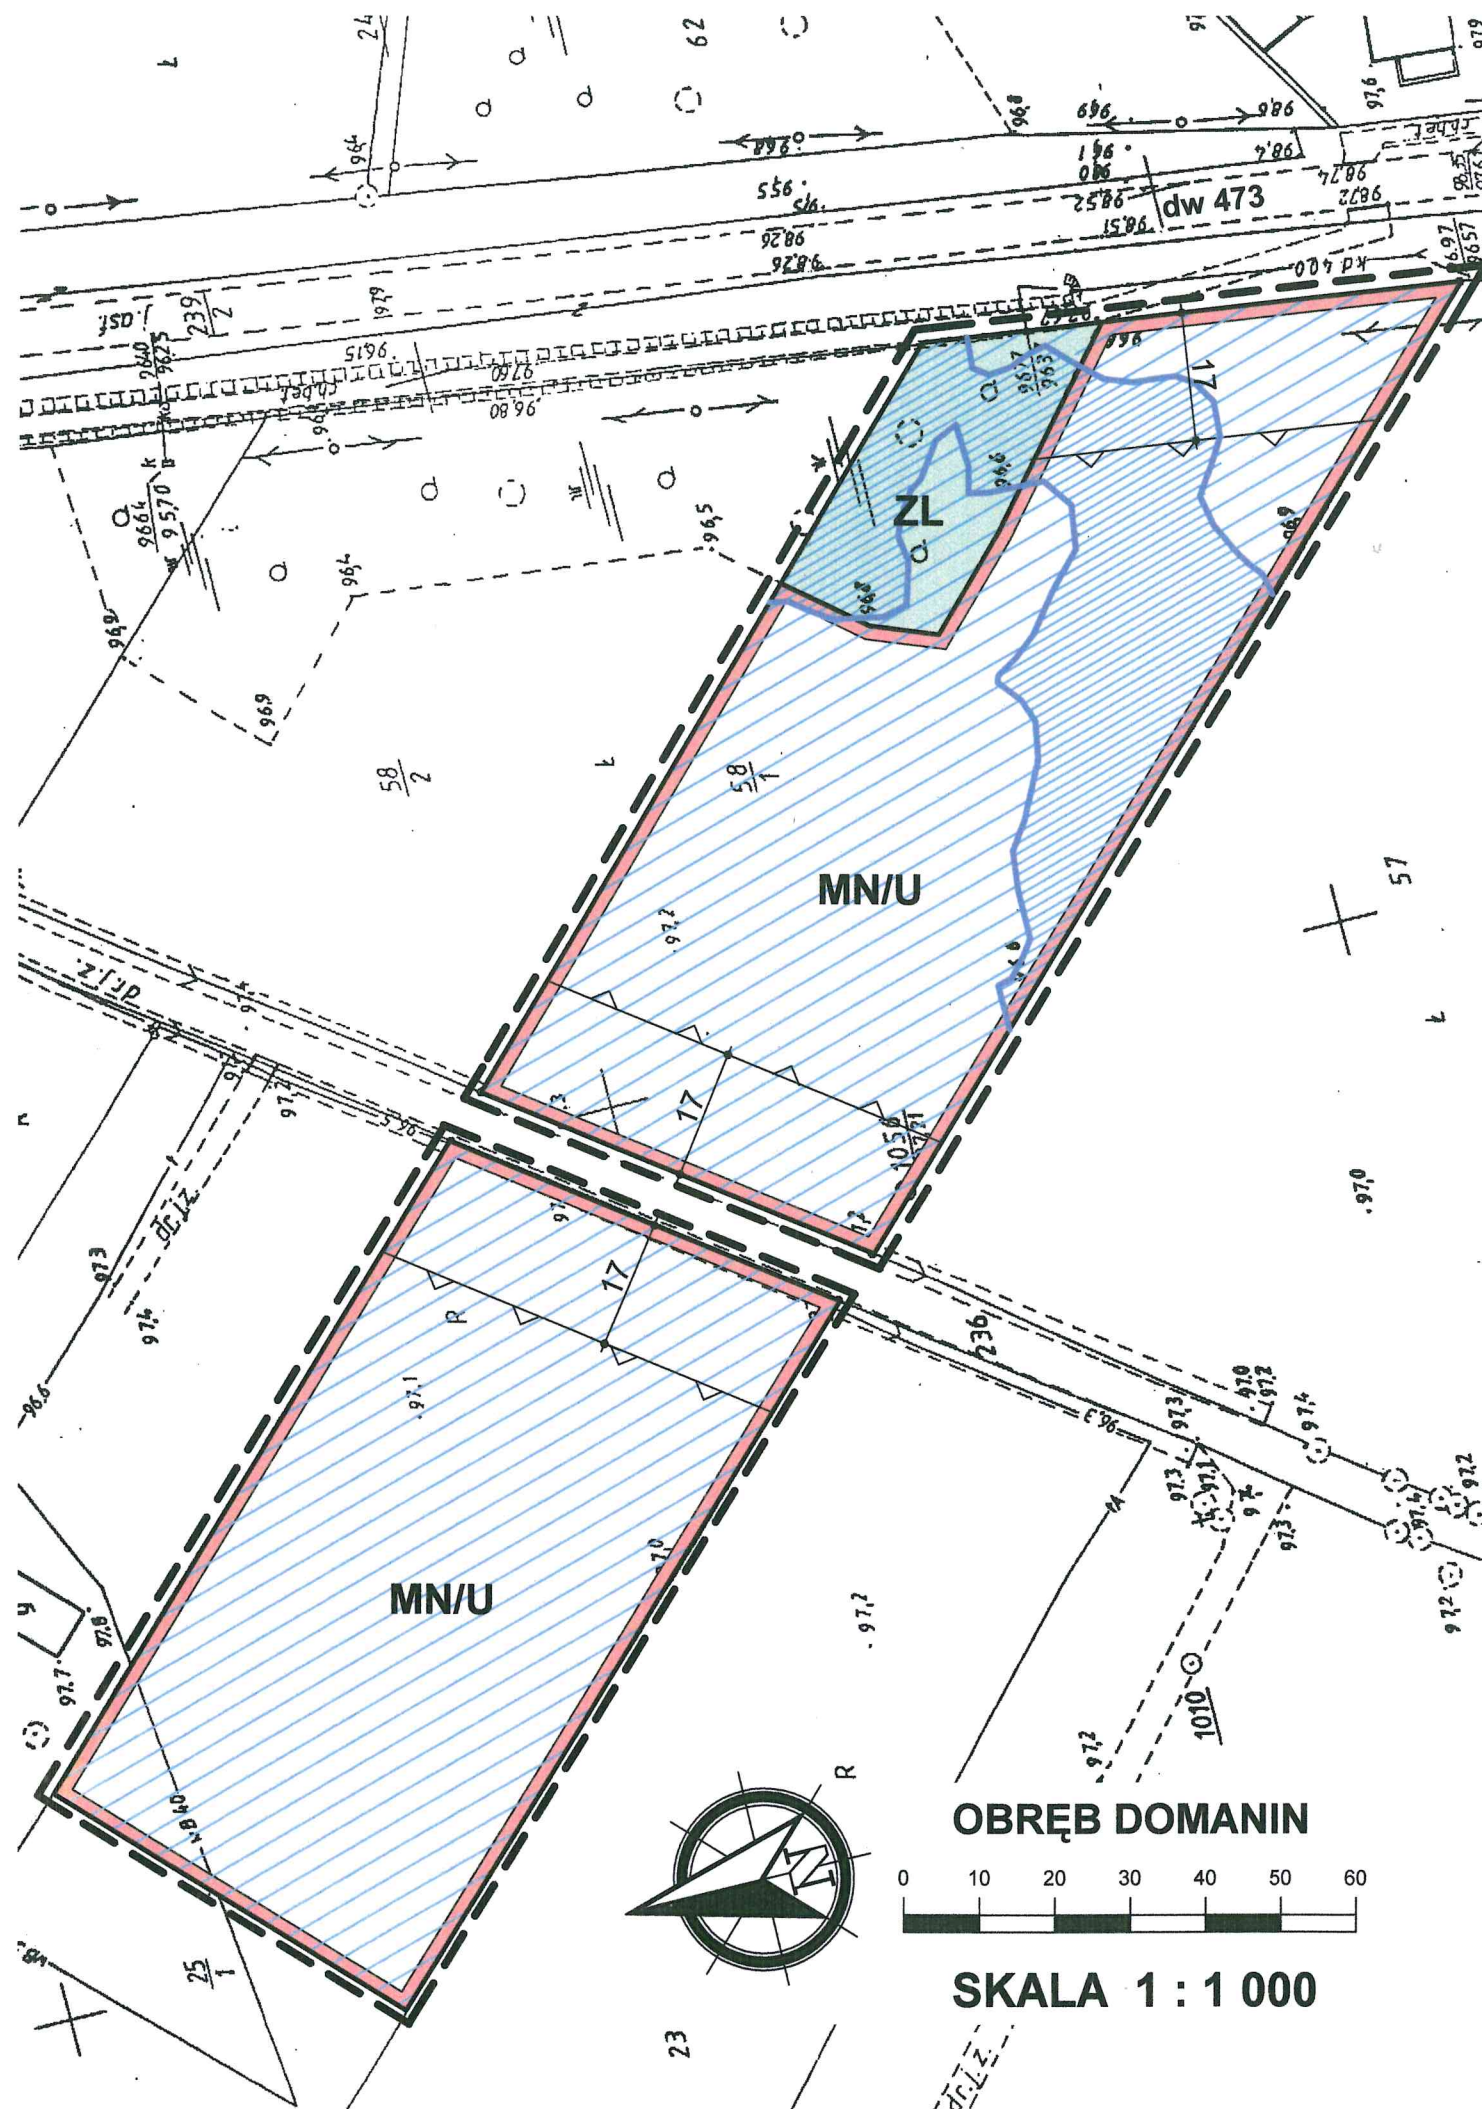


ZMIANA MIEJSCOWEGO PLANU ZAGOSPODAROWANIA PRZESTRZENNEGO GMINY DĄBIE ORAZ MIEJSCOWEGO PLANU ZAGOSPODAROWANIA PRZESTRZENNEGO MIASTA DĄBIE - ETAP V




ZAŁĄCZNIK NR 16

DO UCHWAŁY NR XXIV/194/2016 RADY MIEJSKIEJ W DĄBIU
Z DNIA 28 GRUDNIA 2016 R.

WYRYS ZE STUDIUM UWARUNKOWAŃ I KIERUNKÓW ZAGOSPODAROWANIA PRZESTRZENNEGO GMINY DĄBIE SKALA 1 : 10 000

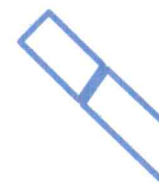

OZNACZENIE GRANIC OBSZARU
OBJĘTEGO ZMIANĄ PLANU
MIEJSCOWEGO

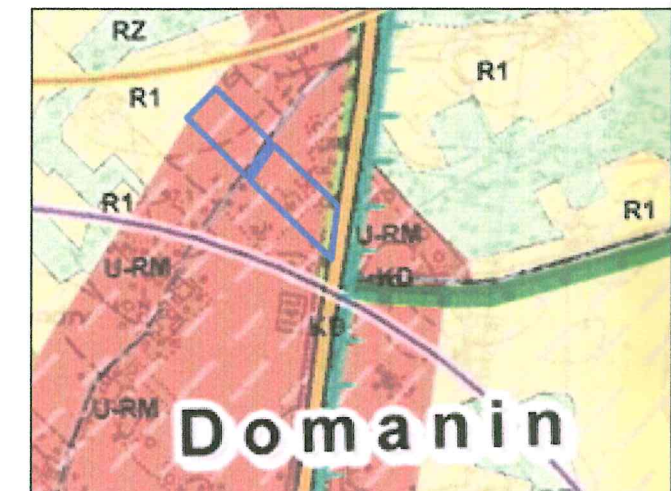

OZNACZENIA

--- GRANICA OBSZARU OBJĘTEGO PLANEM


— LINIE ROZGRANICZAJĄCE TERENY O RÓŻNYM PRZEZNACZENIU I RÓŻNYCH ZASADACH ZAGOSPODAROWANIA

— NIEPRZEKRACZALNE LINIE ZBUDOWY


MN/U TERENY ZABUDOWY MIESZKANIOWEJ JEDNORODZINNEJ Z DOPUSZCZENIEM ZABUDOWY USŁUGOWEJ

ZL TERENY LASÓW I TERENY PRZEZNACZONE DO ZALESIENIA

OZNACZENIA WSKAZUJĄCE STAN PRAWNY WYNIKAJĄCY Z INNYCH PRZEPISÓW PRAWA, ELEMENTY INFORMACYJNE:

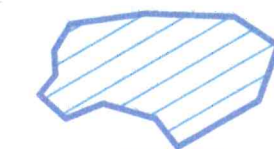

OBSZAR, NA KTÓRYM PRAWDOPODOBIENSTWO POWODZI JEST NISKIE I WYNOSI
RAZ NA 500 LAT (Q 0,2%)
GŁĘBOKOŚĆ WODY $h < 0,5$ m

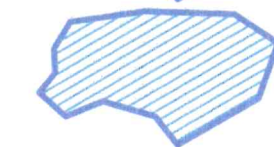

OBSZAR, NA KTÓRYM PRAWDOPODOBIENSTWO POWODZI JEST NISKIE I WYNOSI
RAZ NA 500 LAT (Q 0,2%)
GŁĘBOKOŚĆ WODY $0,5 \text{ m} < h < 2,0$ m

dw 473

OZNACZENIE DROGI WOJEWÓDZKIEJ PRZYLEGAJĄCEJ DO OBSZARU

PRZEWODNICZĄCY
RADY MIEJSKIEJ
Zenon Wasiak