

**ZMIANA MIEJSCOWEGO PLANU ZAGOSPODAROWANIA
PRZESTRZENNEGO GMINY DĄBIE ORAZ MIEJSCOWEGO
PLANU ZAGOSPODAROWANIA PRZESTRZENNEGO
MIASTA DĄBIE - ETAP V**



SKALA 1:1000


ZAŁĄCZNIK NR 19

DO UCHWAŁY NR XXIV/194/2016 RADY MIEJSKIEJ W DĄBIU
Z DNIA 28 GRUDNIA 2016 R.

**WYRYS ZE STUDIUM UWARUNKOWAŃ I KIERUNKÓW ZAGOSPODAROWANIA
PRZESTRZENNEGO GMINY DĄBIE**
SKALA 1 : 10 000



OZNACZENIE GRANIC OBSZARU
OBJĘTEGO ZMIANĄ PLANU
MIEJSCOWEGO

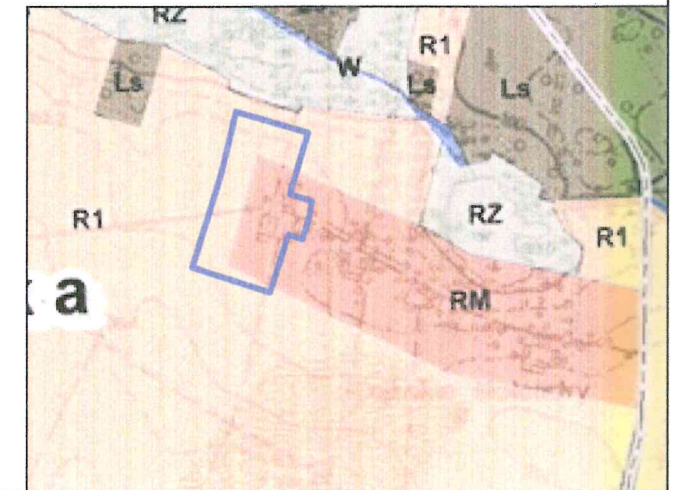

OZNACZENIA

--- GRANICA OBSZARU OBJĘTEGO PLANEM

— LINIE ROZGRANICZAJĄCE TERENY O RÓŻNYM PRZEZNACZENIU I RÓŻNYCH ZASADACH
ZAGOSPODAROWANIA

— NIEPRZEKRACZALNE LINIE ZBUDOWY


RM TERENY ZABUDOWY ZAGRODOWEJ w GOSPODARSTWACH ROLNYCH, HODOWLANYCH I
OGRODNICZYCH

OZNACZENIA WSKAZUJĄCE STAN PRAWNY WYNIKAJĄCY Z INNYCH PRZEPISÓW PRAWA,
ELEMENTY INFORMACYJNE:

0,4 kV
PAS TECHNOLOGICZNY WZDŁUŻ LINII ELEKTROENERGETYCZNEJ NISKIEGO NAPIĘCIA



**OBRĘB GRABINA
WIELKA**

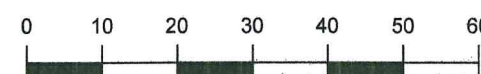

SKALA 1 : 1 000

PRZEWODNICZĄCY
RADY MIEJSKIEJ
Mania
Zenon Wasiak