

MAPA ZASADNICZA

SKALA 1: 1000

nr sekcji 435.12.044

WOJ. WIELKOPOLSKIE
POWIAT KOŁO

Gmina Dąbie

Obwód Baranowiec

STAROSTA KOŁSKI

GK.6621.3.948.2018

05.04.2018


Woj. Wielkopolski

Woj. Wielkopolski


GEODETA POWIATOWY

Mieczysław Władysław Godezajski

Kartografii i Katastru

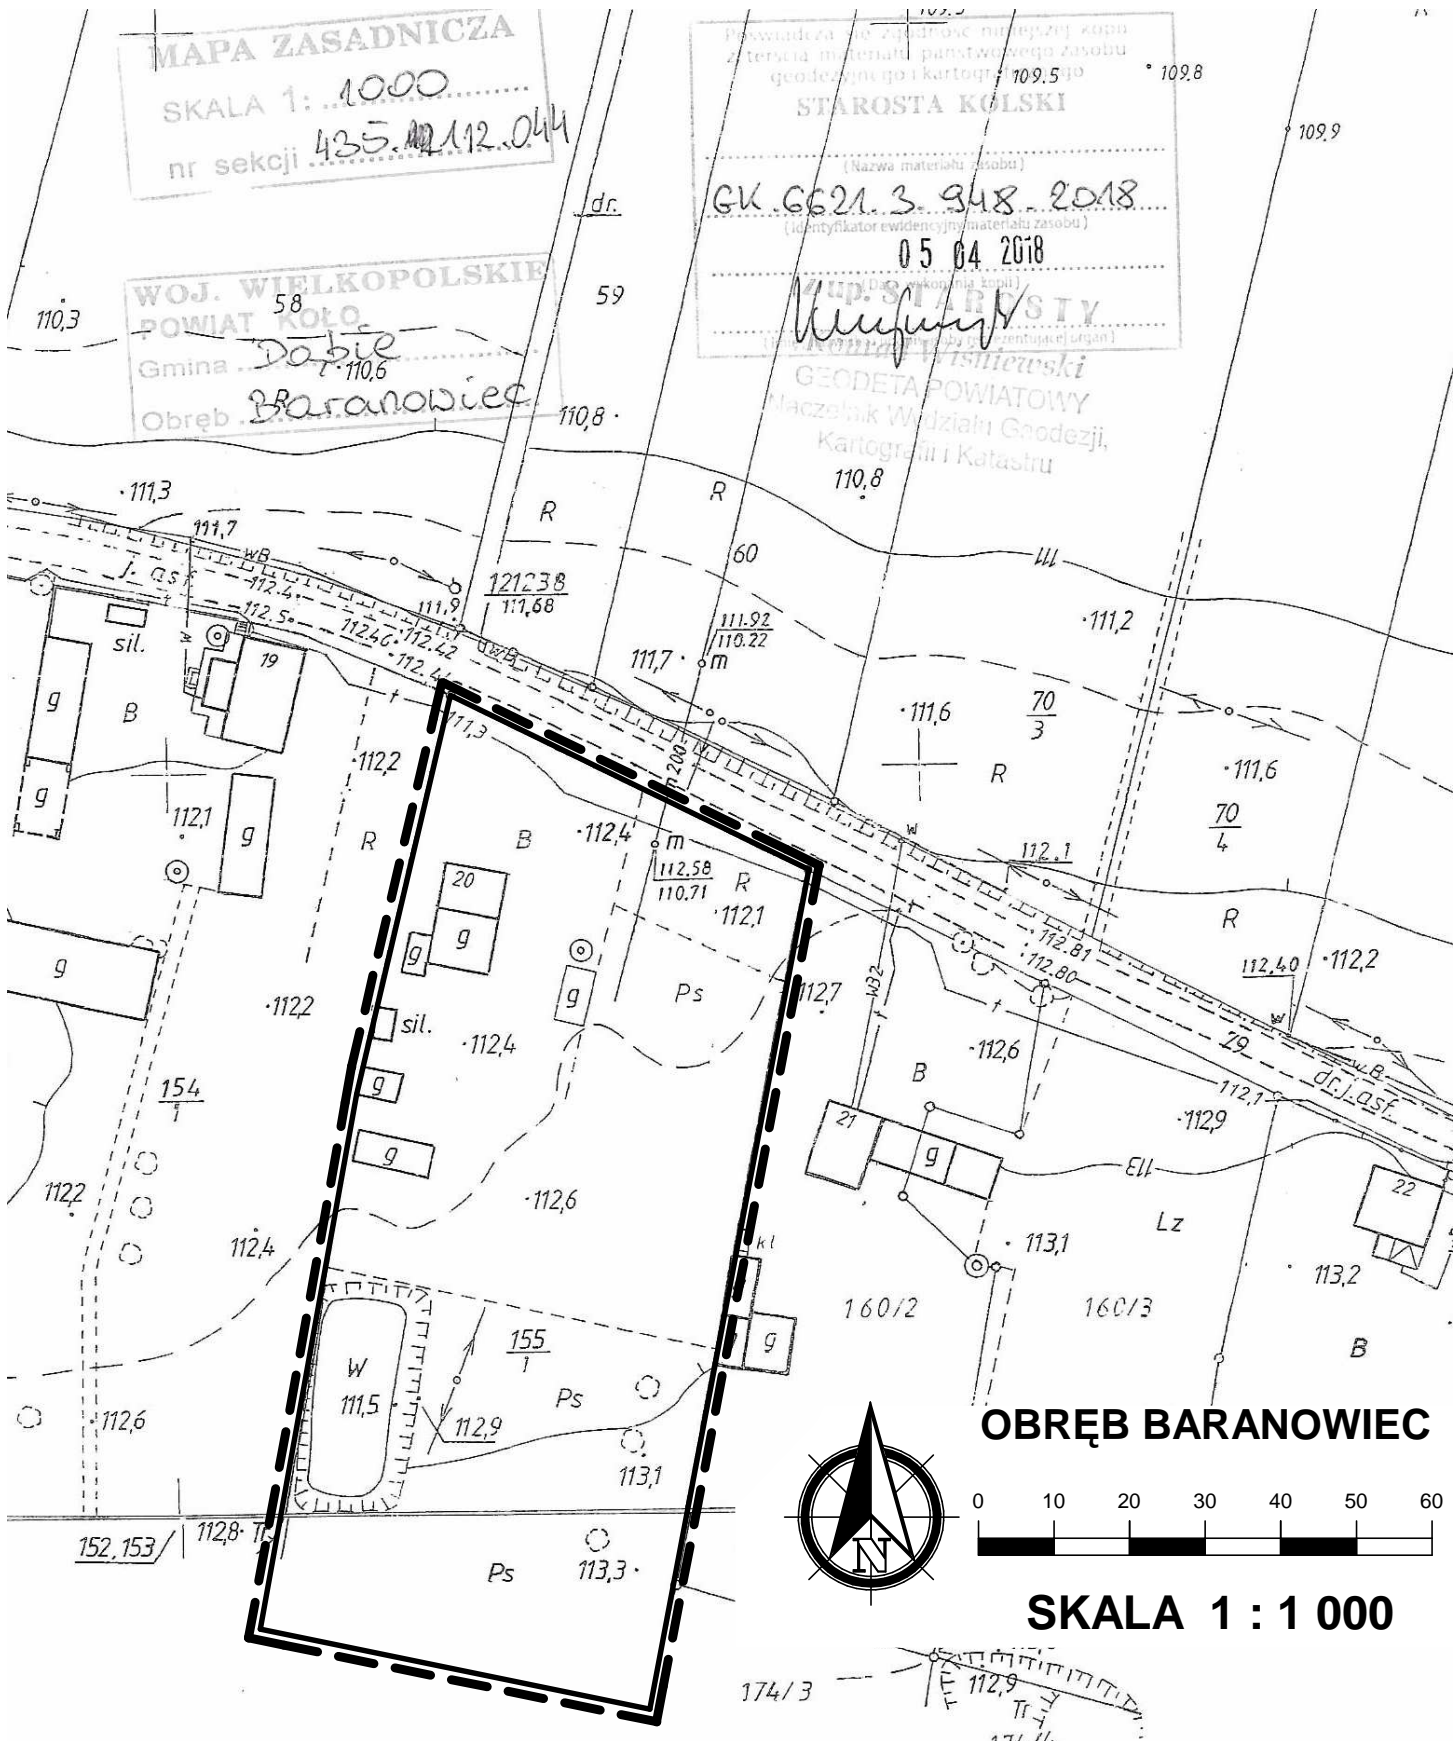

OBRĘB BARANOWIEC

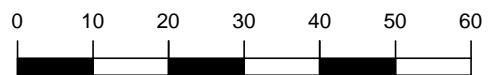

SKALA 1 : 1 000

ZAŁĄCZNIK NR 2 DO UCHWAŁY RADY MIEJSKIEJ W DĄBIU
NR XLVII/386/2018 Z DNIA 16 PAŹDZIERNIKA 2018 ROKU

----- GRANICE OBSZARU OBJĘTEGO OPRACOWANIEM