


W. WIELKOPOLSKIE  
MIĄT KOŁO

Gmina: Dąbie  
Obręb: Rzuchów 289/1


OBRĘB RZUCHÓW

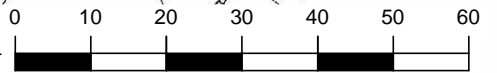

SKALA 1 : 1 000

MAPA ZASADNICZA

290/2  
SKALA 1: 1000  
nr sekcji 425 333 231 253

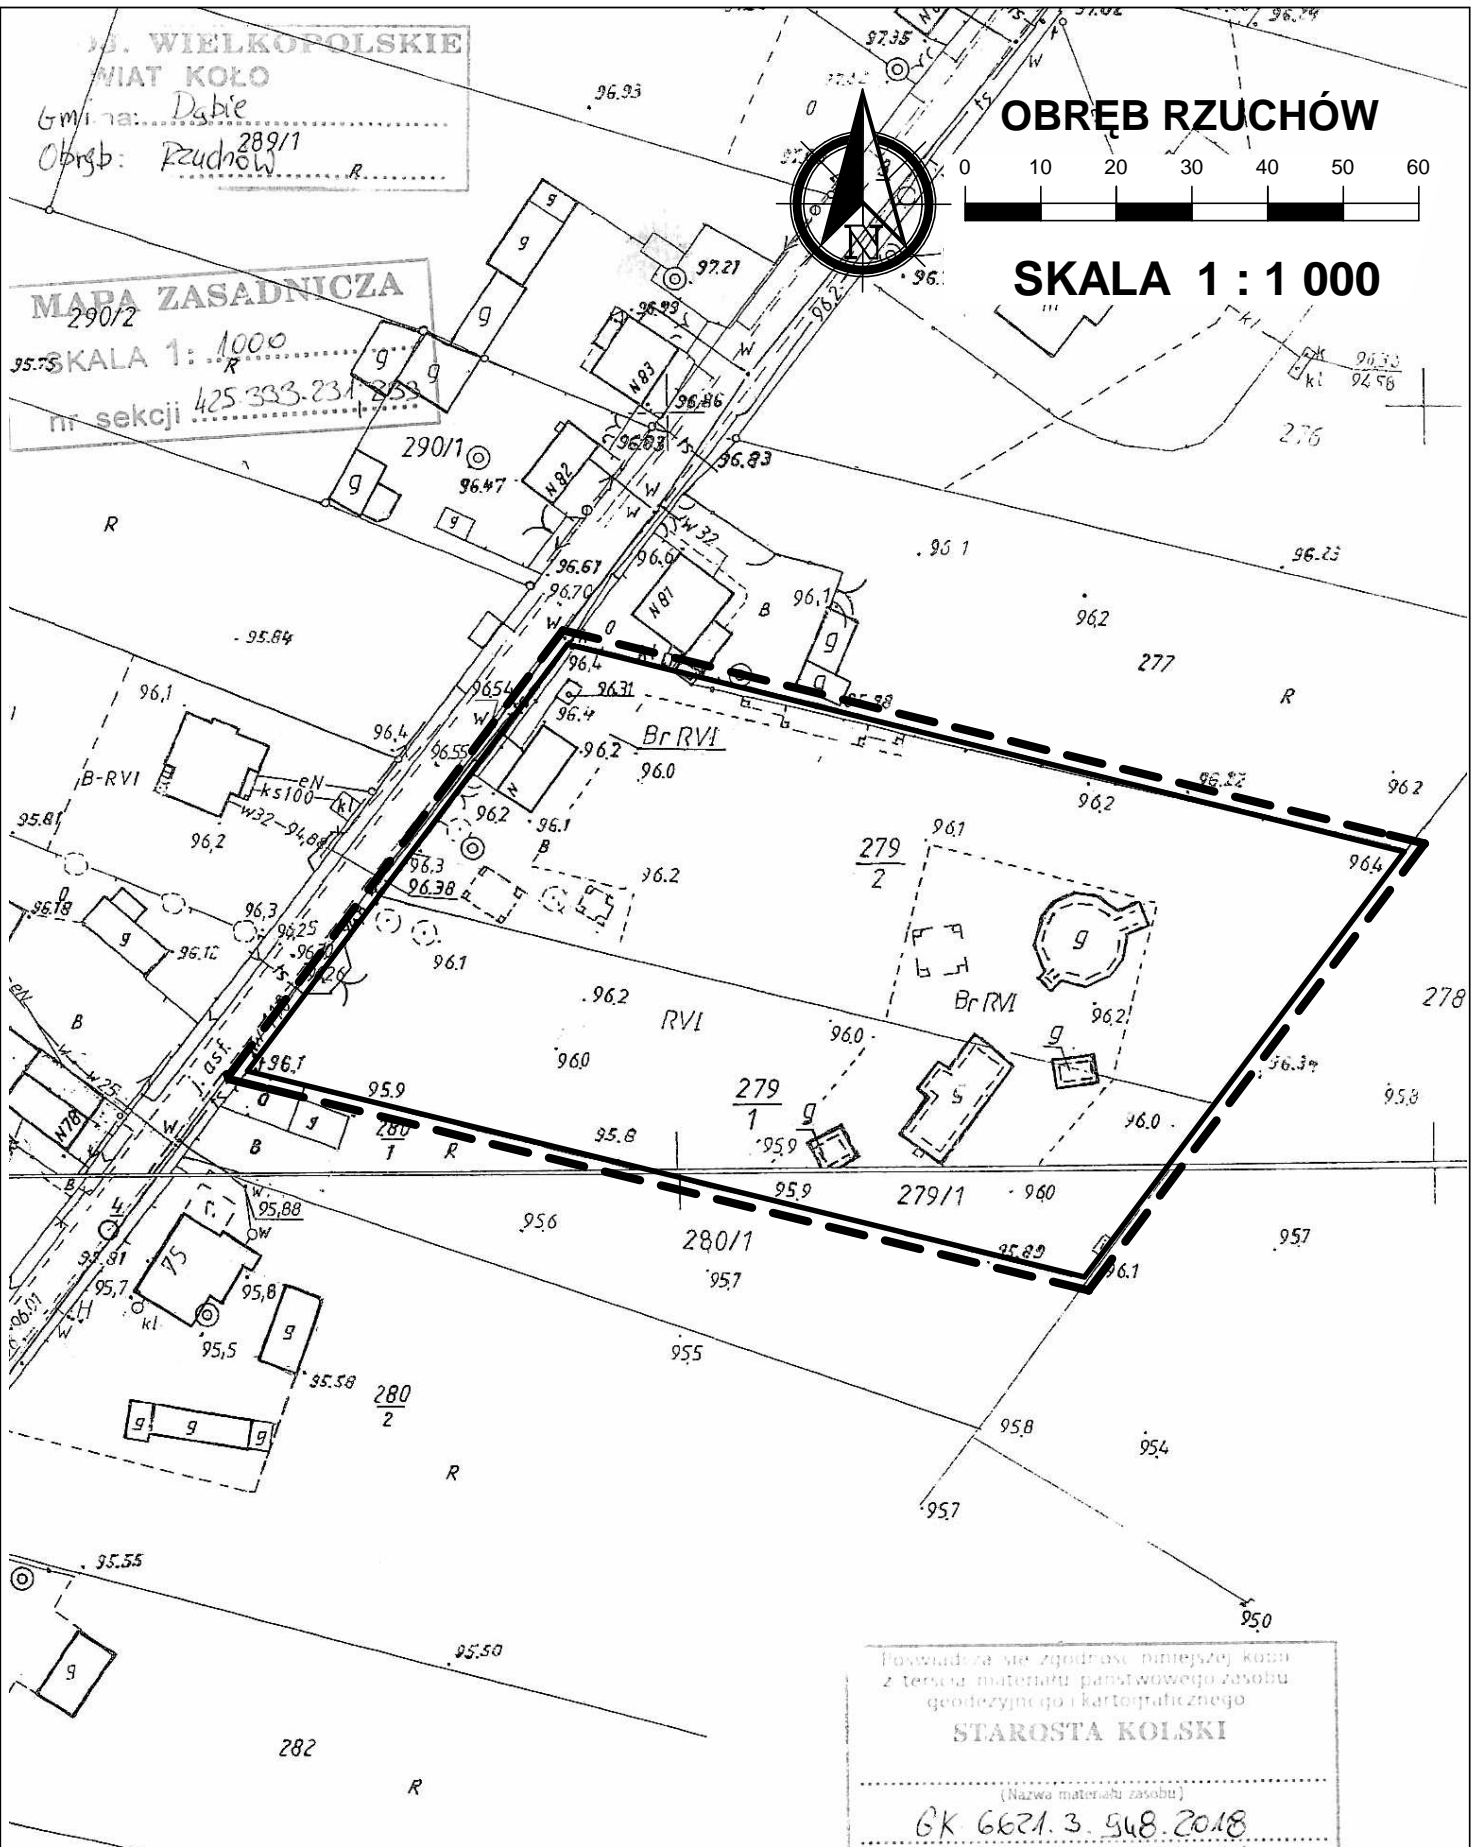

Poswiadcza się zgodność niniejszej kopii  
z treścią materiału państwowego zasobu  
geodezyjnego i kartograficznego

STAROSTA KOŁSKI

(Nazwa materiału zasobu)

GK 6621.3.548.2018

ZAŁĄCZNIK NR 64 DO UCHWAŁY RADY MIEJSKIEJ W DĄBIU

NR XLVII/386/2018 Z DNIA 16 PAŹDZIERNIKA 2018 ROKU

**—————** GRANICE OBSZARU OBJĘTEGO OPRACOWANIEM

283  
1