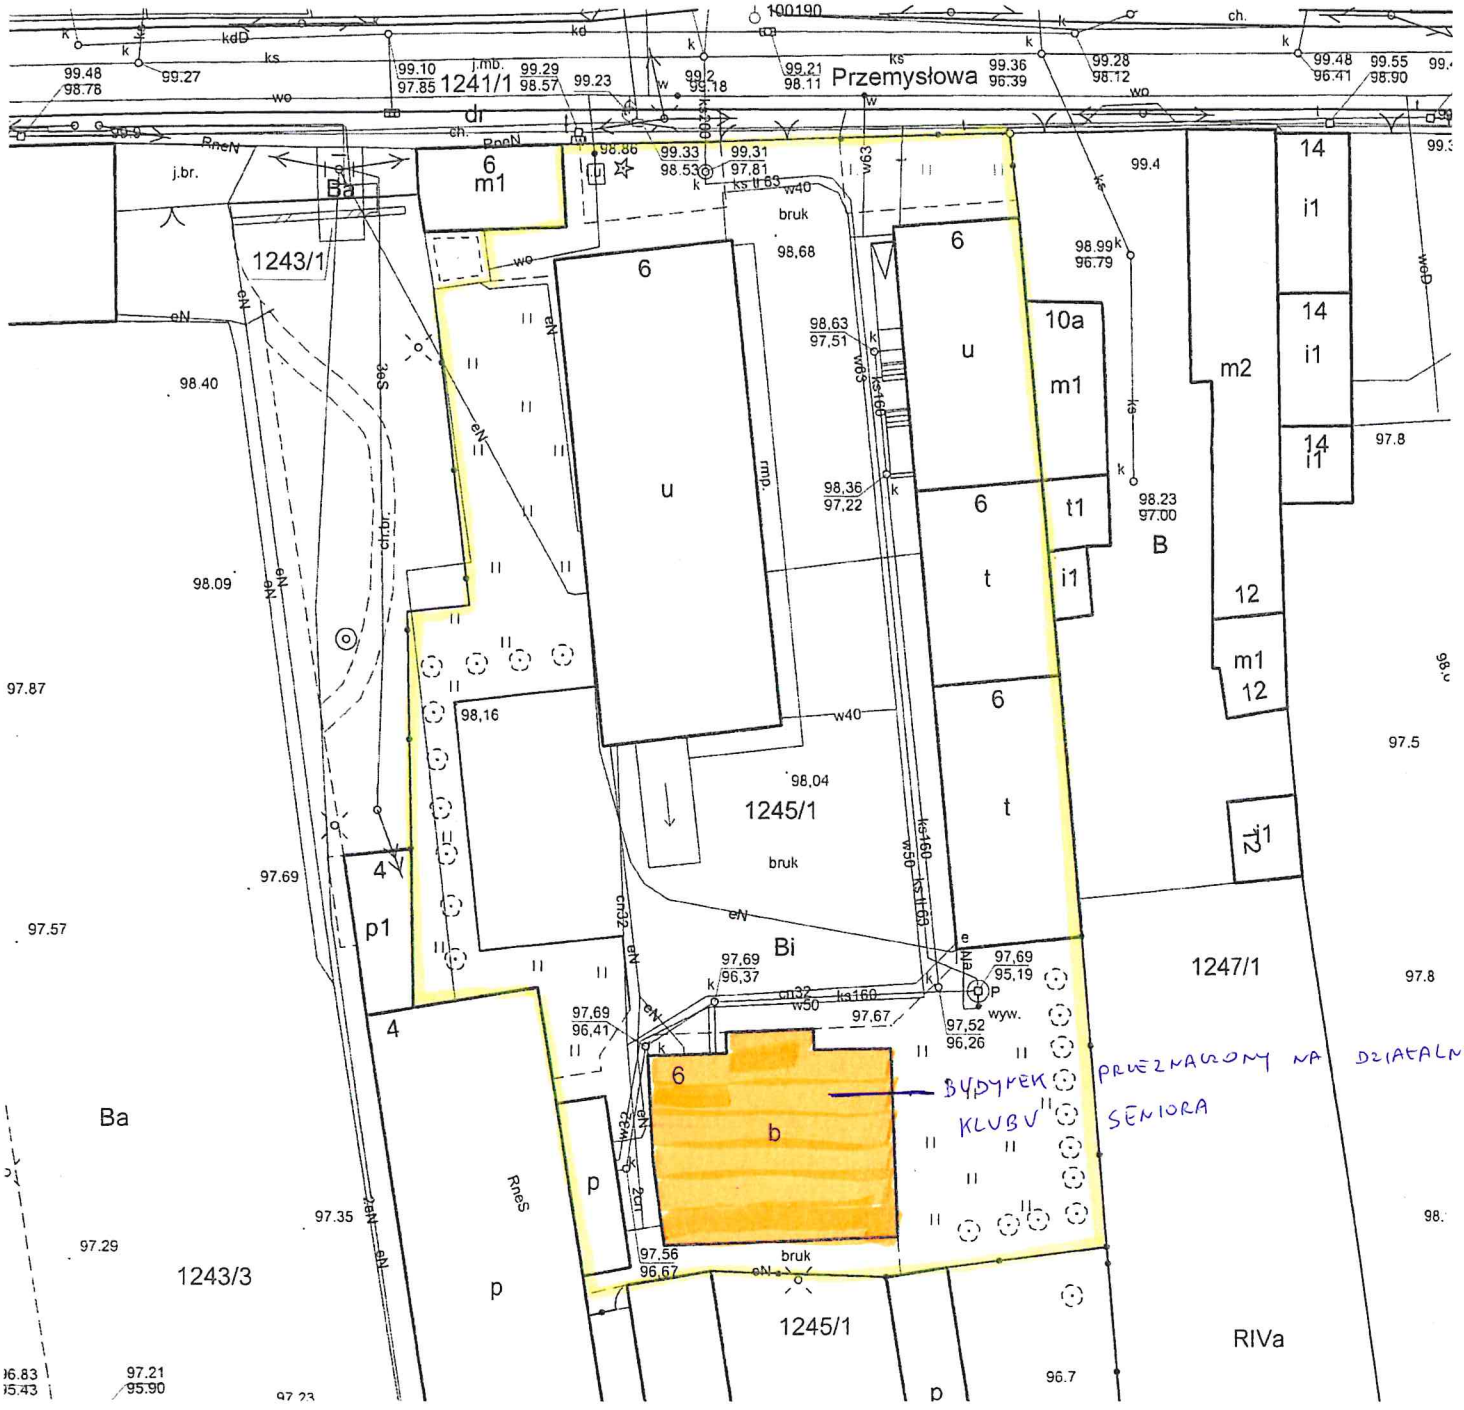Oznaczenie kancelaryjne zgłoszenia pracy geodezyjnej		***GK.6640.1816.2019***
Jednostka ewidencyjna	*identyfikator*	***300904_4***
	nazwa	***Mlasto Dąbie***
Obręb ewidencyjny	*identyfikator*	***0001***
	nazwa	***Dąbie***
Skala mapy		***1:500***
Godło mapy		***6.170.28.11.1.1, 6.170.28.11.1.3***
Numer działki ewidencyjnej		***1245/1 ark. 7***
Nazwa układu współrzędnych	*Prostokątnych płaskich*	***2000/6***
	Układu wysokości	***Kronsztadt'86***
Data opracowania mapy		***12.12.2019 r.***
Obiekty budowlane zrealizowane na podstawie projektu budowlanego zatwierdzonego decyzją Starosty Kolskiego Nr AB 6740.548.2019 NR 523.2019 z dn.06.08.2019 r. usytuowane są zgodnie z projektem zagospodarowania.